




Stožár bezpaticový výšky 6 m
se svítidlem LED, bez výložníku
M 1 : 50

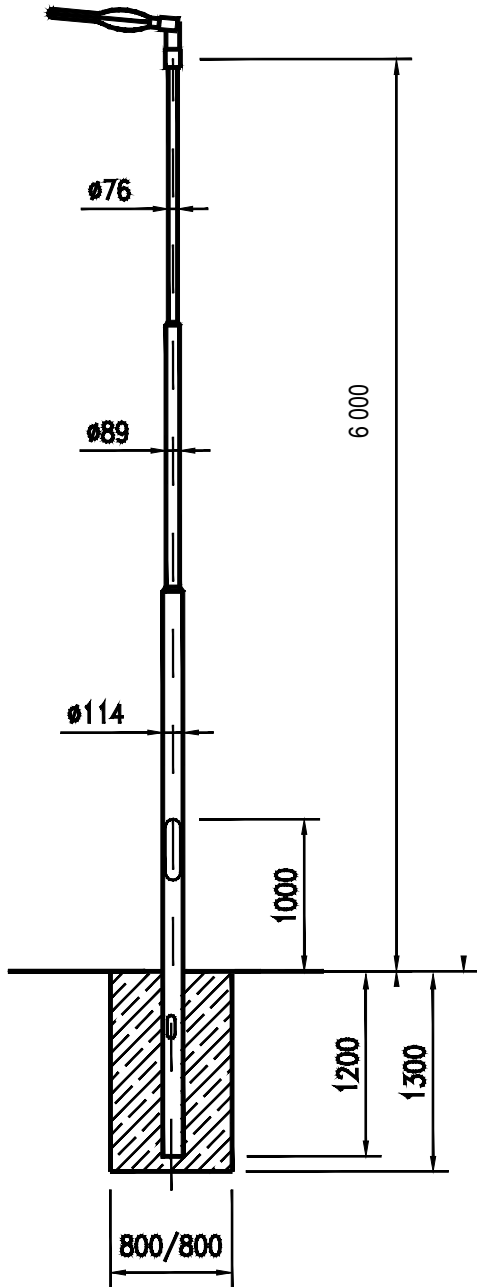


Stožár výšky 8 m S 1m výložníkem
M 1 : 50

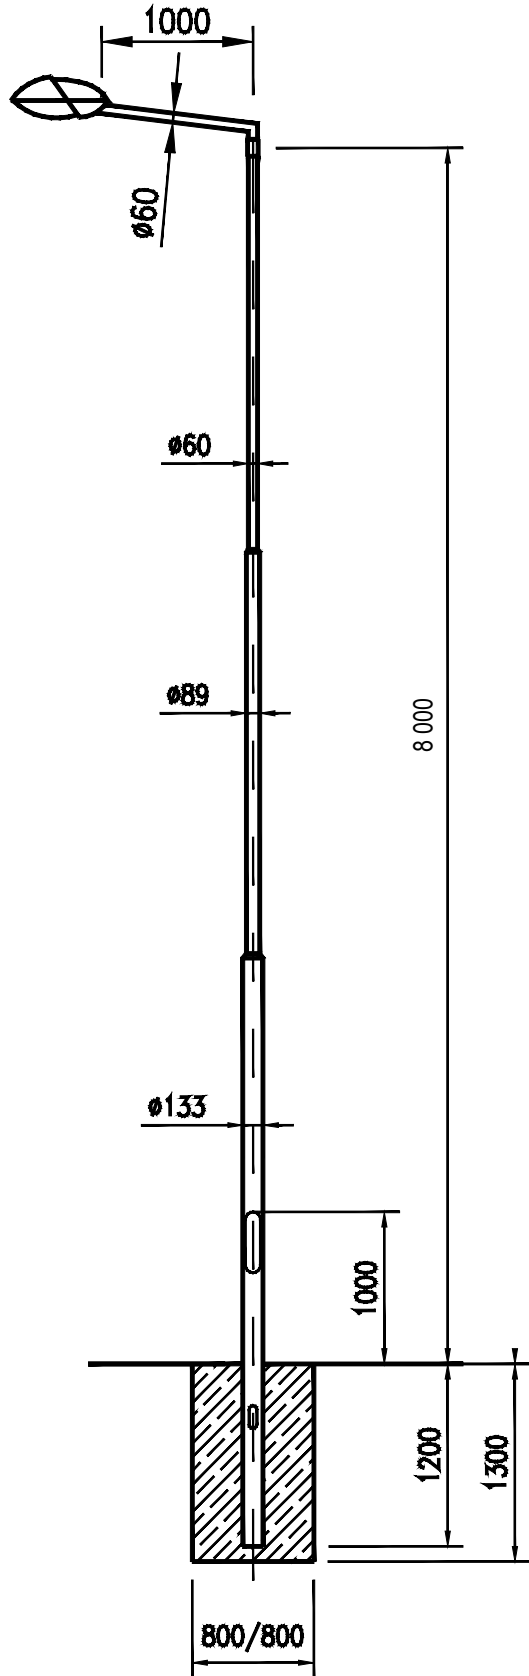

Základ pro stožár výšky 8 m
M 1 : 25

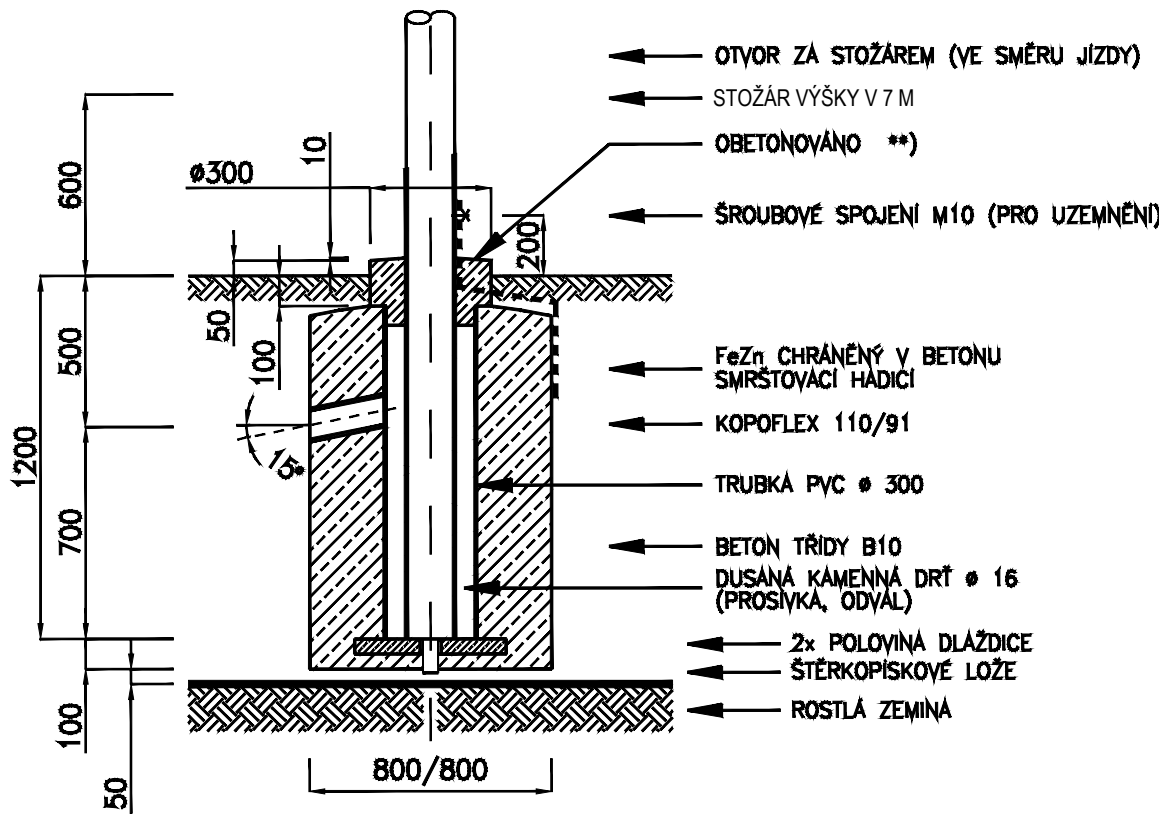


Základ pro stožár výšky 6 m
M 1 : 25

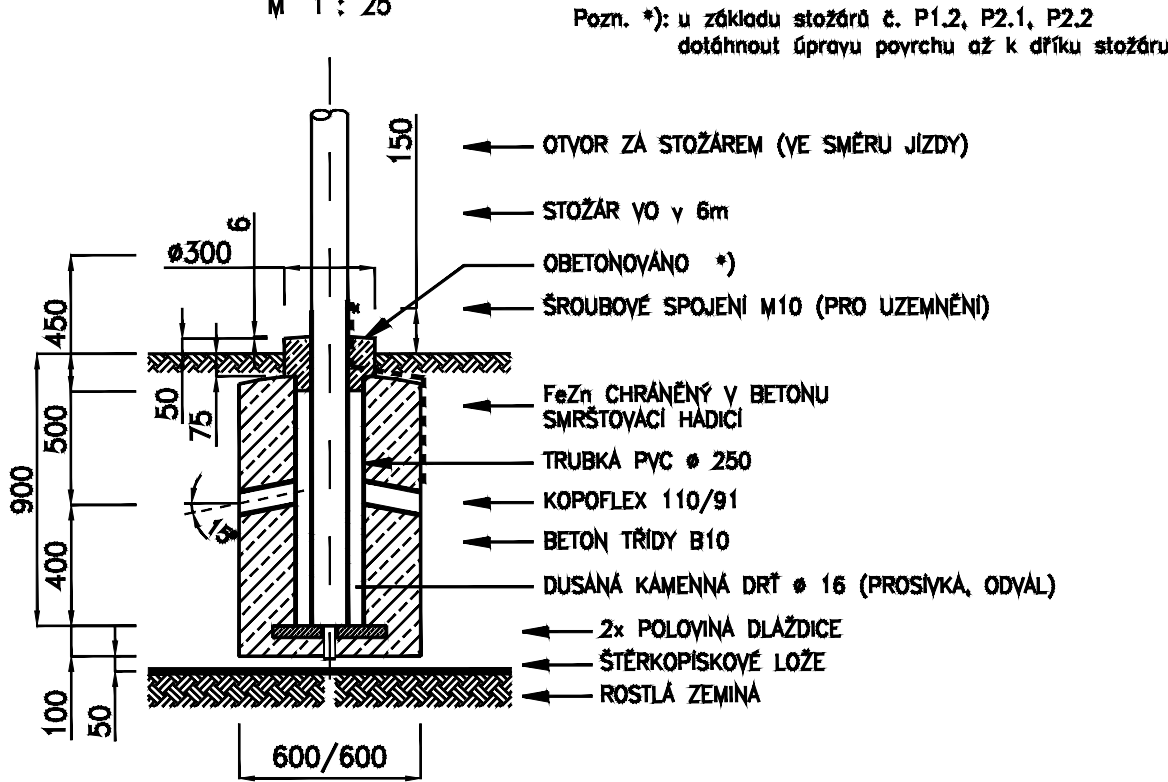

Souřadnicový systém JTSK

Výškový systém Bpv

<div><div>FanIT</div><div>FanIT s.r.o., Kublov 210, 267 41 Kublov tel. 605 127 051, e-mail: info@fanit.cz</div></div>			
hlavní inženýr projektu:	odpovědný projektant:		vypracoval:
Ing. Tomáš Kapal	Ing. Tomáš Kapal		Ing. Tomáš Kapal
Místo stavby:	Beroun, ulice Švermova		
Katastr:	K.Ú. Beroun, [602868]		
Stavebník:	Město Beroun, Husovo nám. 68, 266 01 Beroun		

Akce:	Rekonstrukce ulice Švermova mezi ulicemi Ke Koupališti a Třída Míru	Stupeň:	DÚR+DSP
		Datum:	Prosinec 2021
		Měřítko:	1:20
		Formát:	2 x A4
		Číslo paré:	
Část:	D.Stavební část - SO 301 - Veřejné osvětlení		
Příloha:	STOŽÁRY		Číslo přílohy: D.2.4