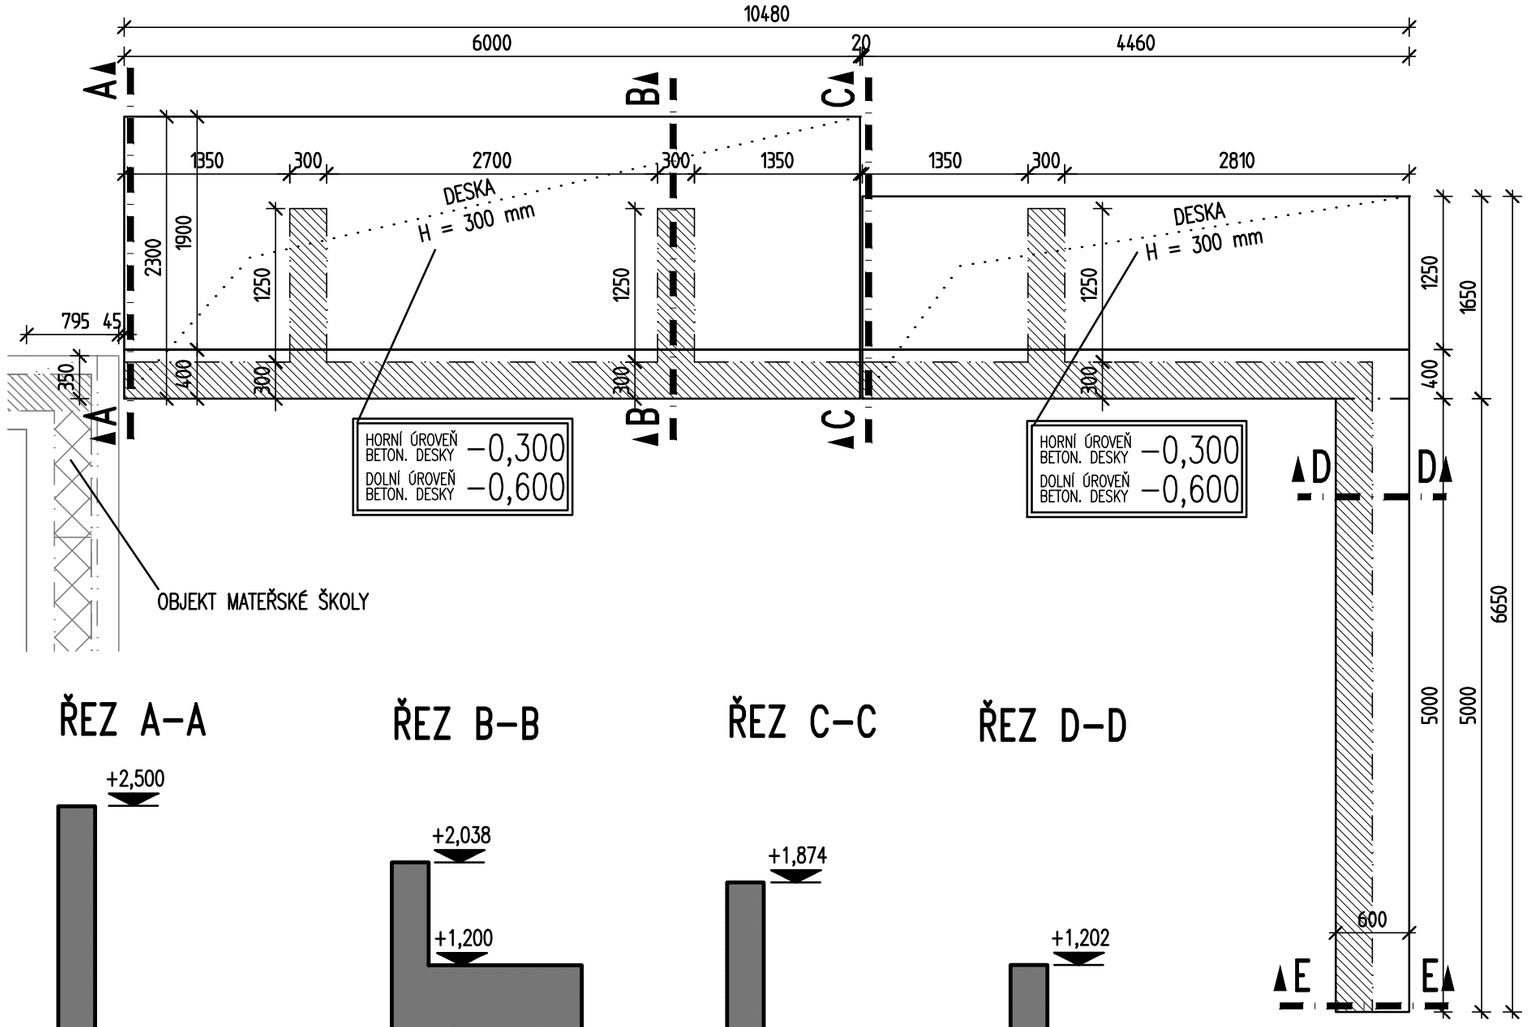

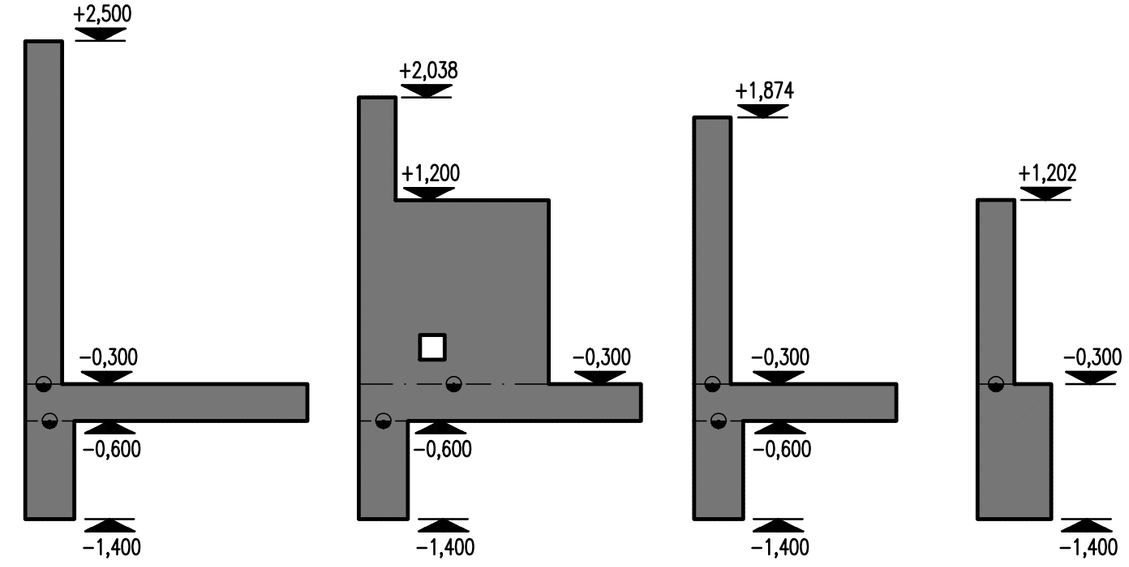

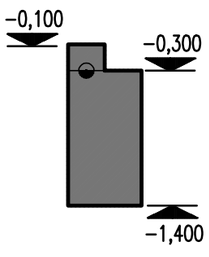

POZNÁMKY:

- JINÉ NEŽ NAKRESLENÉ PRACOVNÍ SPÁRY MUSÍ BÝT ODSOUHLASENY STATIKEM
- VEŠKERÉ JINÉ NEŽ V TOMTO VÝKRESE VYZNAČENÉ PROSTUPY MUSÍ BÝT ODSOUHLASENY STATIKEM
- V NOSNÝCH KONSTRUKCÍCH JE DRÁŽKOVÁNÍ Z DŮVODU ZACHOVÁNÍ SOUDRŽNOSTI A ZACHOVÁNÍ TLOUŠŤKY KRYCÍ VRSTVY ZAKÁZÁNO
- POVRCH BETONU HORNÍ HRANY ZÁKLADOVÉ DESKY UROVNANÝ – NEHLAZENÝ
- PŘED BETONÁŽÍ JE NUTNO VLOŽIT DO BEDNĚNÍ VEŠKERÉ PŘEDEM ZABUDOVANÉ PRVKY
- JAKÉKOLIV ZMĚNY MUSÍ BÝT ODSOUHLASENY STATIKEM

LEGENDA:

- SVISLÁ BETONOVÁ KONSTRUKCE VYŠŠÍHO PODLAŽÍ, PŘILÉHAJÍCÍ K HORNÍMU LÍCI ZÁKLADOVÉ DESKY
- DOLNÍ OBRYS VODOROVNÉ KONSTRUKCE PŘÍSLUŠNÉHO PODLAŽÍ
- HORNÍ OBRYS VODOROVNÉ KONSTRUKCE PŘÍSLUŠNÉHO PODLAŽÍ
- OTVOR VE VODOROVNÉ KONSTRUKCI
- XXX KÓTA KONSTRUKCE VZTAŽENÁ K ±0,000 OBJEKTU
  ŘEZ NEBO SKLOPENÝ ŘEZ
  XXX KÓTA KONSTRUKCE VZTAŽENÁ K ±0,000 OBJEKTU

STRANA POZDĚJI BETONOVANÁ
PRACOVNÍ SPÁRA
STRANA DŘÍVE BETONOVANÁ

MATERIÁLY:

BETON ZÁKLADOVÝCH PASŮ:
C25/30 XC4,XD1,XF2,XA1 - CL 0.4 - Dmax. 22 - S4
BETON ZÁKLADOVÉ DESKY:
C25/30 XC4,XD1,XF2,XA1 - CL 0.4 - Dmax. 22 - S4

VÝROBA BETONU A PROVÁDĚNÍ KONSTRUKCE PODLE ČSN EN 206+A1, ČSN EN 13670–1

TVAR OPĚRNÉ STĚNY MUSÍ BÝT UPŘESNĚN DLE SKUTEČNÉHO ZAMĚŘENÍ TERÉNU V RÁMCI REALIZACE STAVBY

+0,000 = 243,60

Revize	Druh změny
-	-

Subdodavatel / Subcontractor: Statika Černý s.r.o., Školská 689/20, 110 00 Praha 1	Akce / Project: Novostavba mateřské školy Beroun Máchovna, k.ú. Beroun	Objednatel / Client: Město Beroun, Husovo nám. 68, 266 01 Beroun, IČO: 00233129	Generální projektant / General designer: Ing. arch. Karel Musil, IČ: 752 31 964
			Zodp. projektant / Design by: Ing. Tomáš Černý
Vypracoval / Elaborated by: Ing. Tomáš Černý	Profese / Specialization: STAVEBNĚ KONSTRUKČNÍ ŘEŠENÍ		Formát / Size: 2xA4
			Datum / Date: 11/2022
			Stupeň / Phase: DPS
Kontrola / Checked by: Ing. Tomáš Černý	Název výkresu / Title: ZÁKLADOVÉ KONSTRUKCE VÝKRES TVARU OPĚRNÉ STĚNY		Měřítko / Scale: 1:50
			Číslo výkresu/ Drawing No.: D.1.2._-1601