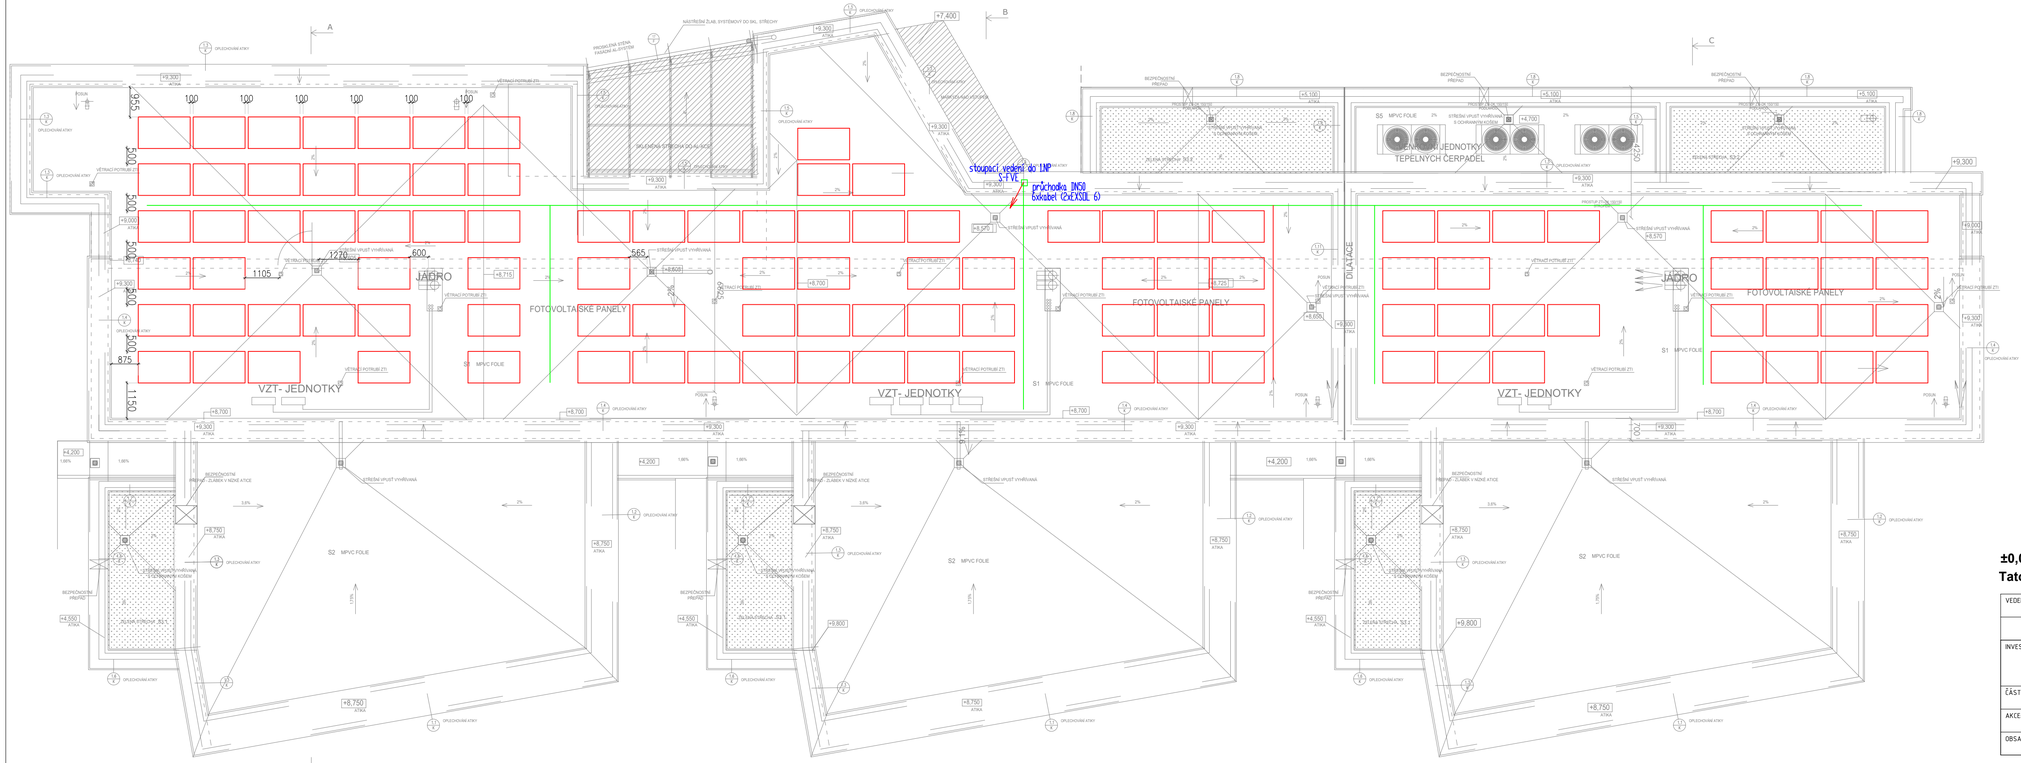

±0,000=243,60 m n. m. Bpv

Tato projektová dokumentace byla realizována s přispěním Středočeského kraje.

VEDENÍ PROJEKTU: Ing.arch. KAREL MUSIL	NAVRHL: Ing. JAN MIXA	VYPRACOVAL: ING.JAN MIXA ING.MILAN ŠAFÁŘ	SELM s.r.o. Projektování a montáž elektrických zařízení 17.listopadu 1565, 25263 Roztoky u Prahy Pracoviště: Pod Vodárenskou věží 1A(technická) 18200 Praha 8 Tel.: 266 890 572, E-mail : selm@selm.cz
INVESTOR: **Město Beroun** Husovo nám. 68 266 01 Beroun IČO: 00233129		DATUM: **09/2022**	STUPEŇ: **DPS** NAHRAZUJE: **
ČÁST: **FOTOVOLTAIKA**		ČÁST DOKUMENTACE: **D.1.4.6**	ČÍSLO PARÉ:
AKCE: **Novostavba mateřské školy Beroun Máchovna** k.ú. Beroun		OBJEKT: **01** FORMÁT: **4xA4**	
OBSAH: **STŘECHA - FOTOVOLTAICKÉ PANELY**		MĚŘÍTKO: **1:100**	ČÍSLO VÝKRESU: **07**