

±0,000=243,60 m n. m. Bpv


Tato projektová dokumentace byla realizována s přispěním Středočeského kraje.

VEDENÍ PROJETKU: Ing.arch. KAREL MUSIL	NAVRHL: Ing.arch. KAREL MUSIL	VYPRACOVAL: Ing.arch. KAREL MUSIL	Ing.arch. KAREL MUSIL tel.: 723 485 085 e-mail: kmusil@email.cz www.karelmusil.com IČ: 752 31 964	
		Ing. DANIELA MAXOVÁ		
INVESTOR: Město Beroun Husovo nám. 68 266 01 Beroun IČO: 00233129			DATUM: 09/2022	
			STUPEŇ: DPS	NAHRAZUJE: **
			ČÁST DOKUMENTACE: D.1.1.b	ČÍSLO PARÉ:
AKCE: Novostavba mateřské školy Beroun Máchovna k.ú. Beroun	OBJEKT: 01		FORMÁT:	
OBSAH: DETAIL - KONSTRUKCE POD VZT - JEDNOTKY	MĚŘÍTKO:		ČÍSLO VÝKRESU:	19.7

ZÁMEČNICKÉ VÝROBKY - KONSTRUKCE POD VZT-JEDNOTKY 6/Z

ČÍSLO POL.	NÁZEV POPIS	ROZMĚRY (mm) (SKLADEBNÉ)	POČET KUSY, DÉLKA m, KG			
			KS	CELKEM	KG/M	CELKEM KG
1.1	TPR 50/50/3	DL. 1,584	2	3,17	4,16	13,18
1.2	TPR 50/50/3	DL. 0,335	4	1,34	4,16	5,57
1.3	TPR 50/50/3	DL. 0,550	8	4,40	4,16	18,30
2	kotevní plech P10-150/150	DL. 0,023	8	0,18	78,50	14,13

patka-ocel plochá 150x150x10
kotvená lepenými kotvami-4ks M12
podložka (přerušení tepelného mostu)-silonová deska 200x200,tl.25mm

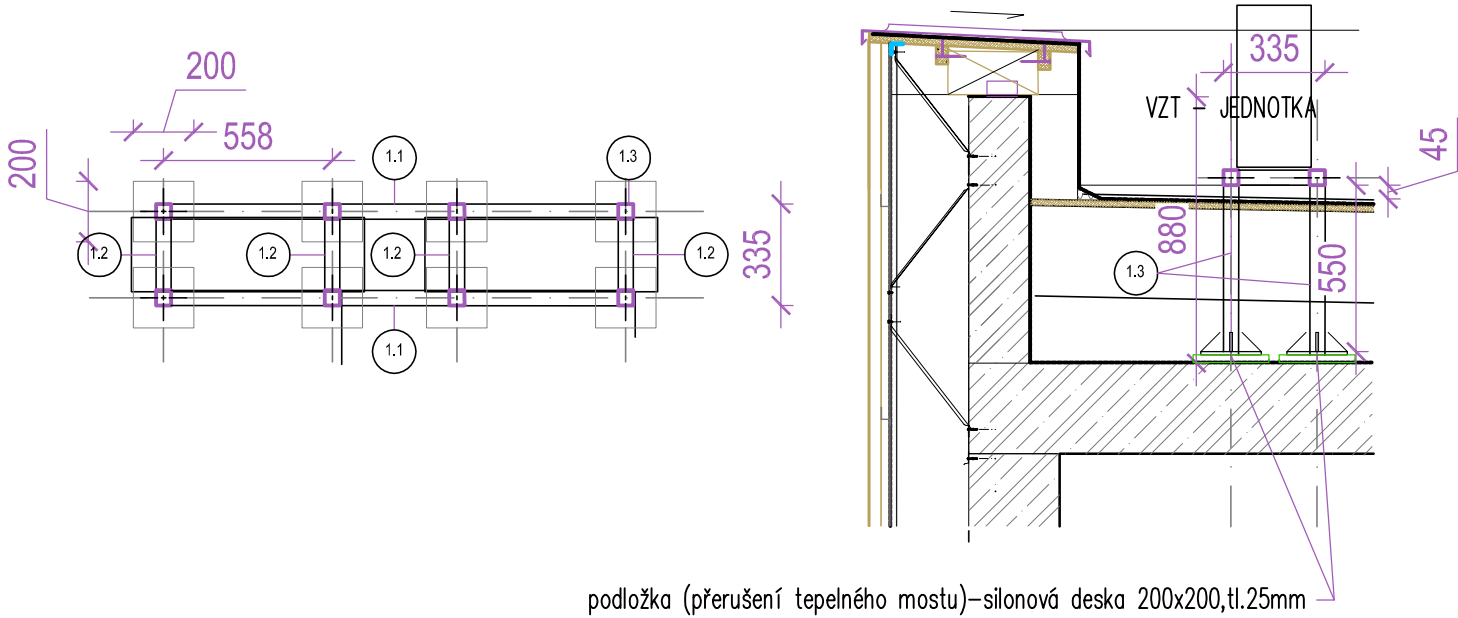

REKAPITULACE

PROFIL	CELKEM KG
TPR 50/50/3	37,05
kotevní plech P10-150/150	14,13
SPOJOVACÍ MATERIÁL	5,11
	56,30

POZNÁMKA

VŠECHNY PRVKY BUDOU ŽÁROVĚ POZINK. + LAKOVANÉ DO EXTERIÉRU , JEDNOTLIVÉ ČÁSTI BUDOU SPOJENY ŠROUBOVÝMI SPOJI
ROZDĚLENÍ NA JEDNOTLIVÉ CELKY BUDE PŘEDMĚTEM VÝROBNÍ DOKUMENTACE

- PROJEKTOVÁ DOKUMENTACE NENÍ VÝROBNÍ DOKUMENTACÍ
- VÝRAZNÉ ODCHYLKY MEZI PROJEKTOVOU DOKUMENTACÍ A VÝROBNÍ DOKUMENTACÍ JE NUTNO V PŘEDSTIHU KONZULTOVAT S PROJEKTANTEM