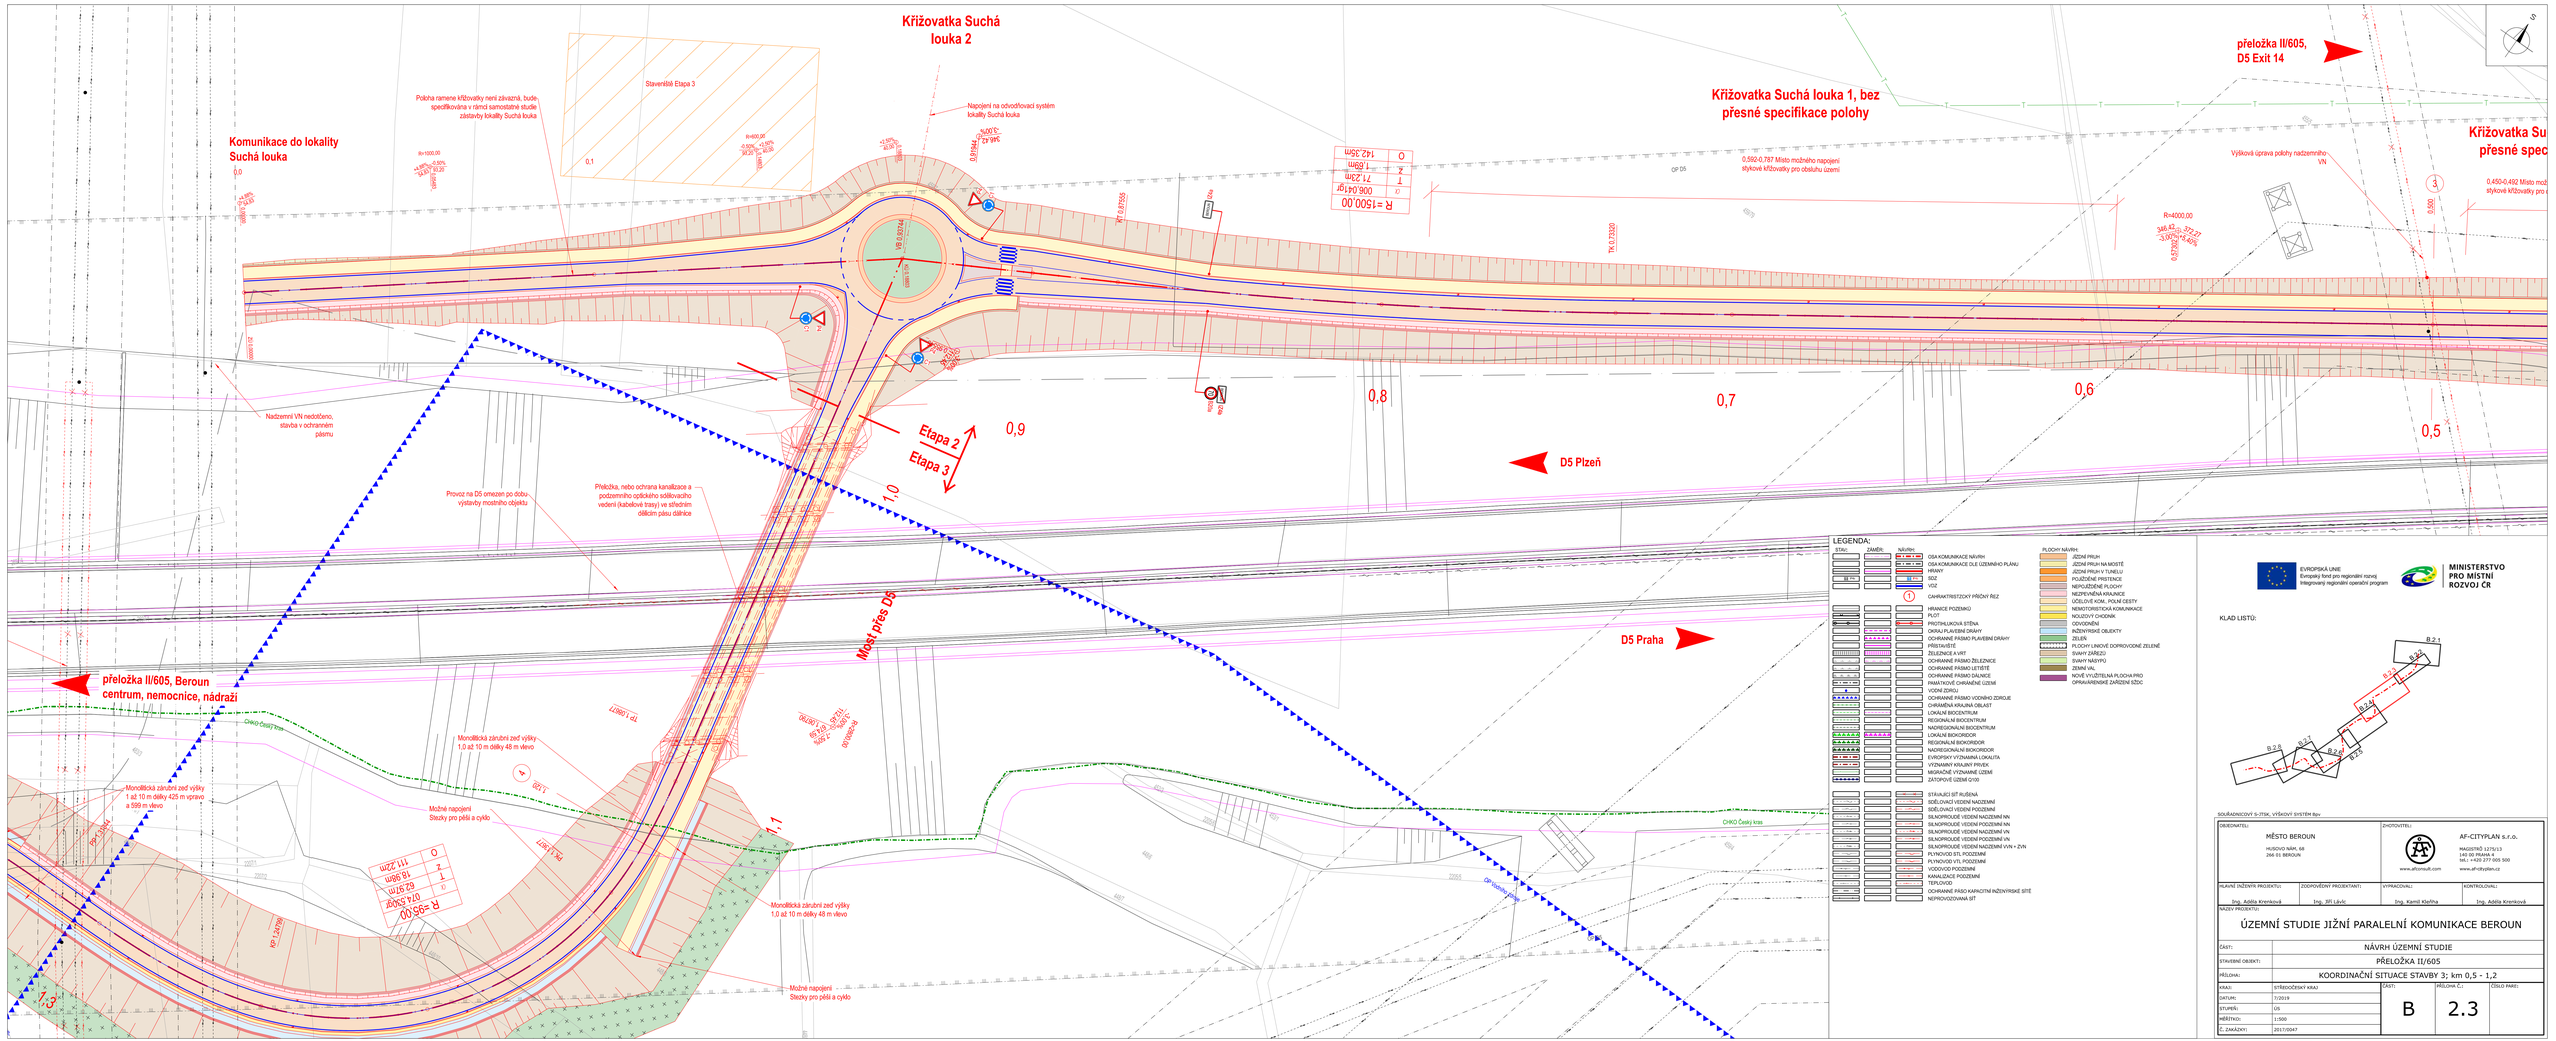
Křižovatka Suchá louka 2
Křižovatka Suchá louka 1, bez přesné specifikace polohy
přeložka II/605, D5 Exit 14
Komunikace do lokality Suchá louka
Stavaniště Etapa 3
Napojení na odvodňovací systém lokality Suchá louka
Výšková úprava polohy nadzemního VN
Nadzemní VN nedotčeno, stavba v ochranném pásmu
Etapa 2
Etapa 3
D5 Plzeň
D5 Praha
Most přes D5
přeložka II/605, Beroun centrum, nemocnice, nádraží
Provoz na D5 omezen po dobu výstavby mostního objektu
Přeložka, nebo ochrana kanalizace a podzemního optického sdělovacího vedení (kabelové trasy) ve středním dělicím pásu dálnice
Monolitická záporová zeď výšky 1,0 až 10 m dlouhé 48 m vlevo
Monolitická záporová zeď výšky 1,0 až 10 m dlouhé 625 m vpravo a 599 m vlevo
Možné napojení Stezky pro pěší a cyklo
ČHKO Český kras
0,1
0,5
0,6
0,7
0,8
0,9
1,0
1,1
1,3
LEGENDA:
STAV
ZMĚNA
NÁVRH
OSA KOMUNIKACE NÁVRH
OSA KOMUNIKACE DLE ÚZEMNÍHO PLÁNU
HRANY
SDZ
VDZ
CHARAKTERISTICKÝ PŘÍČNÝ ŘEZ
HRANICE POZEMKŮ
PLOT
PROTIHLUKOVÁ STĚNA
OPLAZ PLAŠENÉ DRÁHY
OCHRANNÉ PÁSMO PLAVEBNÍ DRÁHY
PŘÍSTAVIŠTĚ
ŽELEZNICE A VRT
OCHRANNÉ PÁSMO ŽELEZNICE
OCHRANNÉ PÁSMO LETIŠTĚ
OCHRANNÉ PÁSMO DÁLNICE
PAMÁTKOVĚ CHRÁNĚNÉ ÚZEMÍ
VODNÍ ZDROJ
OCHRANNÉ PÁSMO VODNÍHO ZDROJE
CHRÁNĚNÁ KRAJINA OBLAST
LOKÁLNÍ BIOCENTRUM
REGIONÁLNÍ BIOCENTRUM
NADREGIONÁLNÍ BIOCENTRUM
LOKÁLNÍ BIOKORIDOR
REGIONÁLNÍ BIOKORIDOR
NADREGIONÁLNÍ BIOKORIDOR
EVROPSKY VÝZNAMNÁ LOKALITA
VÝZNAMNÝ KRAJINNÝ PRVEK
MIGRAČNĚ VÝZNAMNÉ ÚZEMÍ
ZÁTOPOVÉ ÚZEMÍ Q100
STÁVAJÍCÍ SÍŤ RUŠENÁ
SDĚLOVACÍ VEDENÍ NADZEMNÍ
SDĚLOVACÍ VEDENÍ PODZEMNÍ
SILNOPROUDÉ VEDENÍ NADZEMNÍ NN
SILNOPROUDÉ VEDENÍ PODZEMNÍ NN
SILNOPROUDÉ VEDENÍ NADZEMNÍ VN
SILNOPROUDÉ VEDENÍ PODZEMNÍ VN
SILNOPROUDÉ VEDENÍ NADZEMNÍ VVN + ZVN
PLYNOVOD STL PODZEMNÍ
PLYNOVOD VTL PODZEMNÍ
VODOVOD PODZEMNÍ
KANALIZACE PODZEMNÍ
TEPLOVOD
OCHRANNÉ PÁSO KAPACITNÍ INŽENÝRSKÉ SÍTĚ
NEPROVOZOVANÁ SÍŤ
PLOCHY NÁVRH
JÍZDNÍ PRUH
JÍZDNÍ PRUH NA MOSTĚ
JÍZDNÍ PRUH V TUNELU
POJÍŽDĚNÉ PŘÍSTŘEŠÍ
NEPOJÍŽDĚNÉ PLOCHY
NEZPEVNĚNÁ KRAJNICE
OZELENĚNÉ KOM. POJÍZ.ČESTY
NEMOTOROVÁ KOMUNIKACE
NÁJEZDY CHODNÍK
ODVODNĚNÍ
INŽENÝRSKÉ OBJEKTY
ZELEŇ
PLOCHY LINIOVÉ DOPROVODNÉ ZELENĚ
SVAHY ZÁŘEZU
SVAHY NÁSYPŮ
ZEMNÍ VAL
NOVĚ VYUŽITELNÁ PLOCHA PRO
OPRAVA/REKONSTR. ZAŘÍZENÍ SŽDC
KLAD LISTŮ:
B.2.1
B.2.2
B.2.3
B.2.4
B.2.5
B.2.6
B.2.7
B.2.8
B.2.9
SOUŘADNICOVÝ S-JTSK, VÝŠKOVÝ SYSTÉM Bpv
OBJEDNATEL:
MĚSTO BEROUN
HUSOVO NÁM. 68
266 01 BEROUN
ZHOTOVITEL:
AF-CITYPLAN s.r.o.
MAGISTRÁ 1275/13
140 00 PRAHA 4
tel.: +420 277 005 500
www.af-cityplan.cz
HLAVNÍ INŽENÝR PROJEKTU: Ing. Adéla Krenková
ZODPOVĚDNÝ PROJEKTANT: Ing. Jiří Lávic
VYPRACOVAL: Ing. Kamil Kleňha
KONTROLOVAL: Ing. Adéla Krenková
NÁZEV PROJEKTU:
ÚZEMNÍ STUDIE JIŽNÍ PARALELNÍ KOMUNIKACE BEROUN
ČÁST: NÁVRH ÚZEMNÍ STUDIE
STAVEBNÍ OBJEKT: PŘELOŽKA II/605
PŘÍLOHA: KOORDINAČNÍ SITUACE STAVBY 3; km 0,5 - 1,2
KRAJ: STŘEDOČESKÝ KRAJ
DATUM: 7/2019
STUPEŇ: DÚ
MĚŘÍTKO: 1:500
Č. ZAKÁZKY: 2017/0047
ČÁST: B
PŘÍLOHA Č.: 2.3
ČÍSLO PARE: