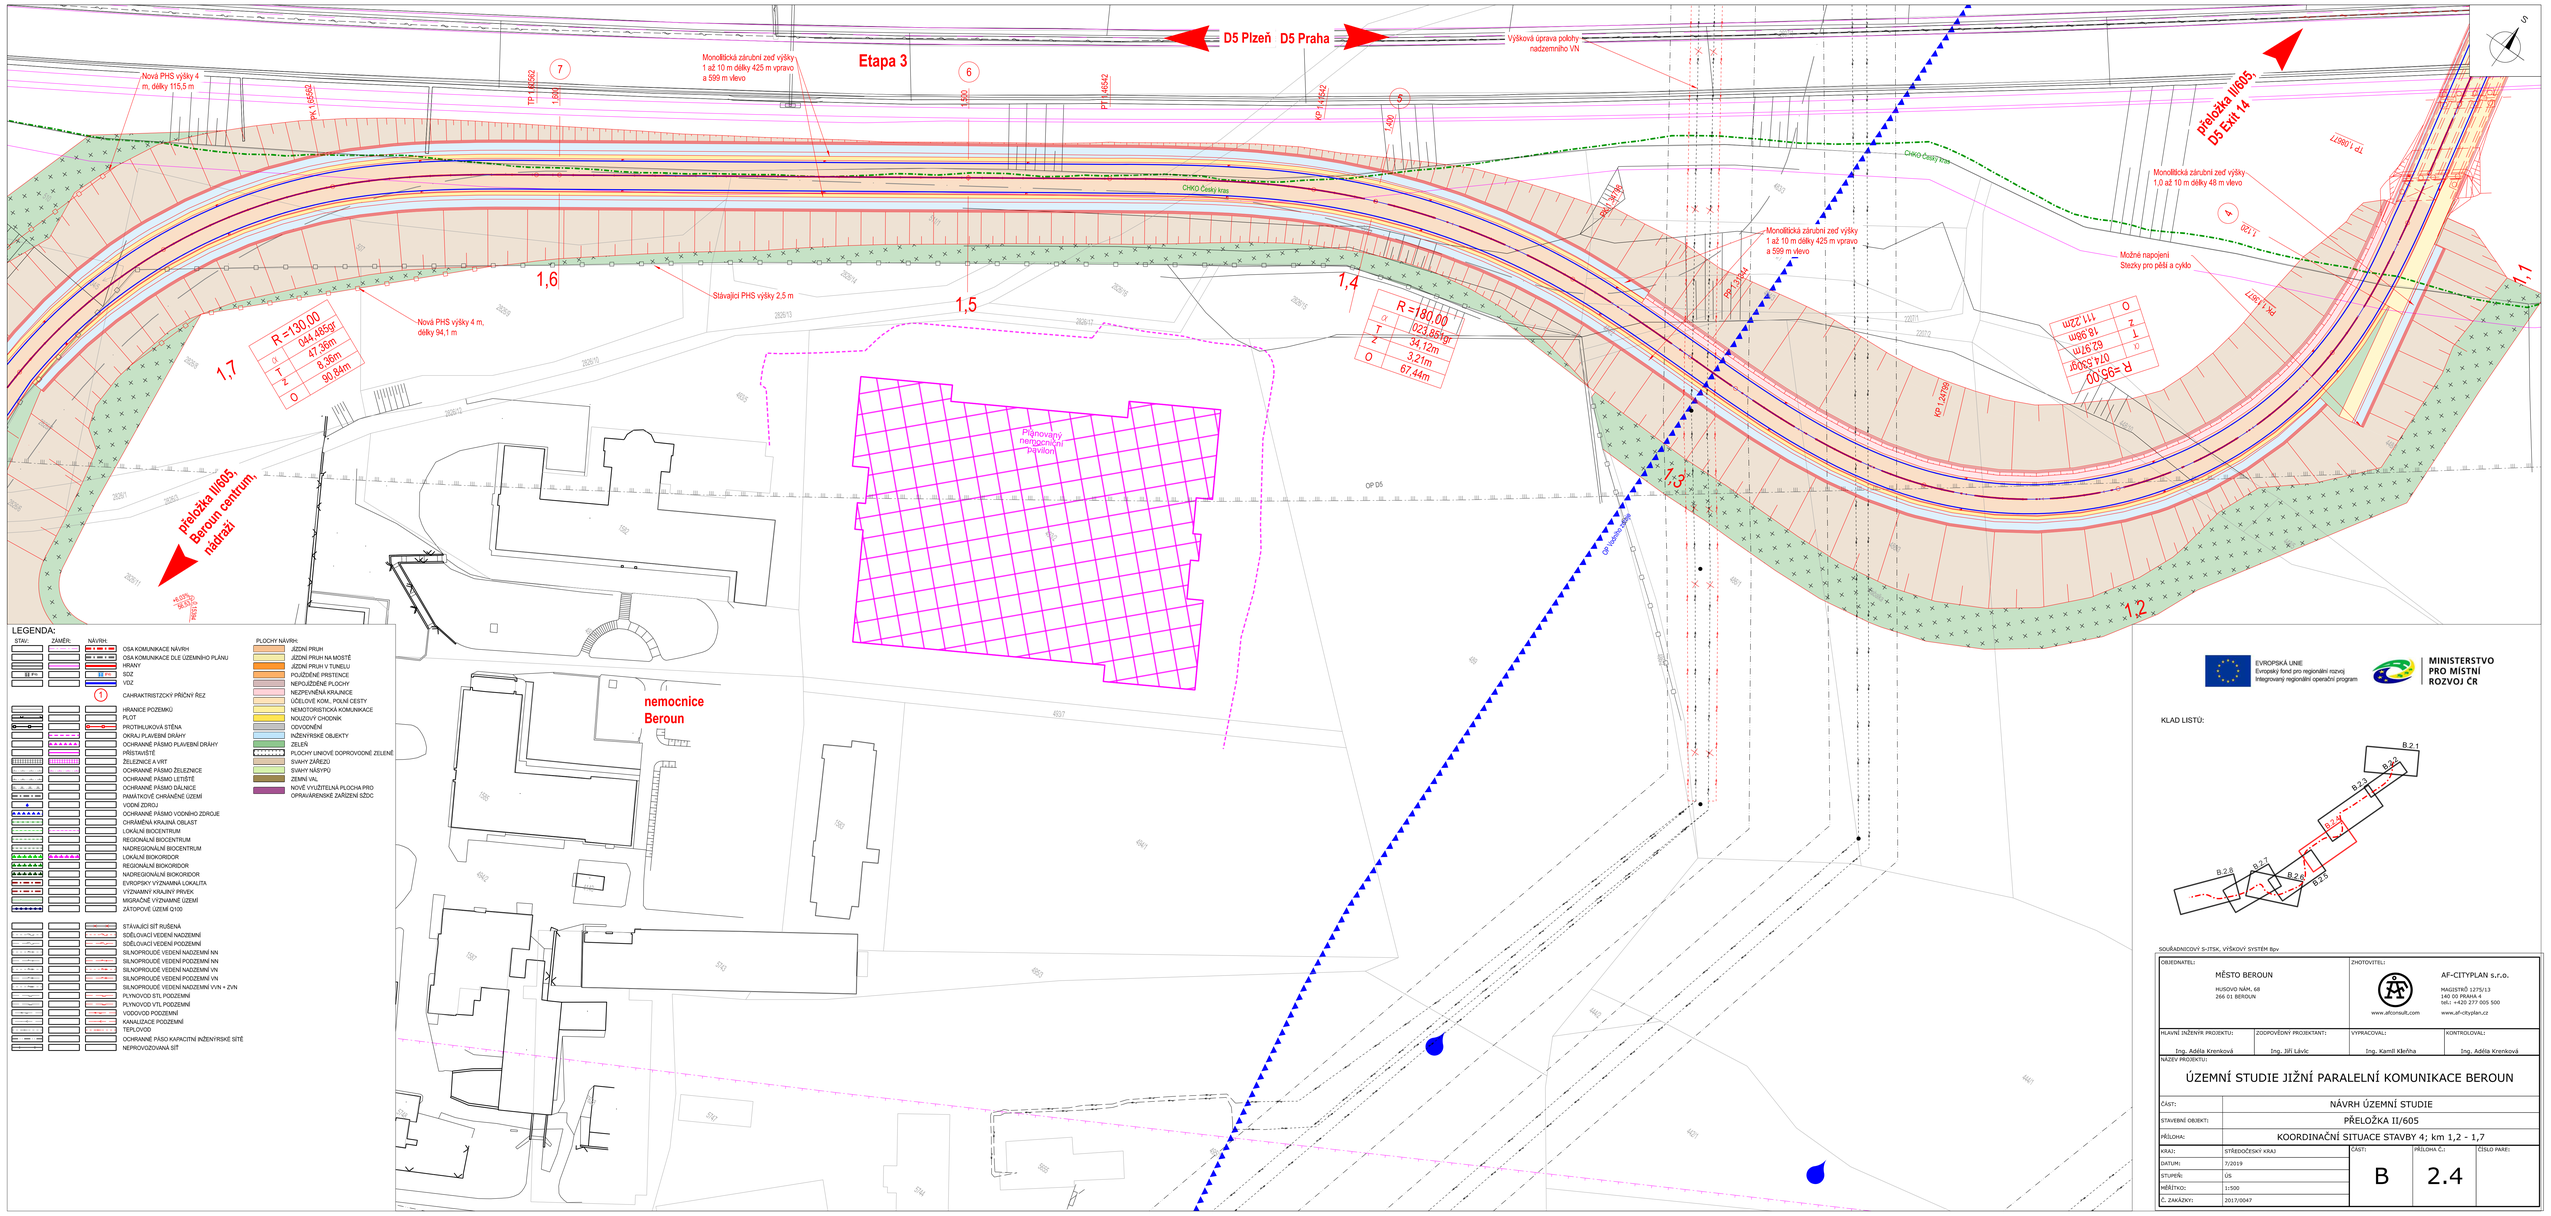

LEGENDA:

STAV: ZÁMĚR: NÁVRH:

- OSA KOMUNIKACE NÁVRH
- OSA KOMUNIKACE DLE ÚZEMNÍHO PLÁNU
- HRANY
- SOZ
- VOZ
- ① CHARAKTERISTICKÝ PŘÍČNÝ ŘEZ
- HRANICE POZEMKŮ
- PLOT
- PROTIHLUKOVÁ STĚNA
- OKRAJ PLAVEBNÍ DRÁHY
- OCHRANNÉ PÁSMO PLAVEBNÍ DRÁHY
- PŘÍSTAVIŠTĚ
- ŽELEZNICE A VRT
- OCHRANNÉ PÁSMO ŽELEZNICE
- OCHRANNÉ PÁSMO LETIŠTĚ
- OCHRANNÉ PÁSMO DÁLNICE
- PAMÁTKOVĚ CHRÁNĚNÉ ÚZEMÍ
- VODNÍ ZDROJ
- OCHRANNÉ PÁSMO VODNÍHO ZDROJE
- CHRÁNĚNÁ KRAJINÁ OBLAST
- LOKÁLNÍ BIOCENTRUM
- REGIONÁLNÍ BIOCENTRUM
- NADREGIONÁLNÍ BIOCENTRUM
- LOKÁLNÍ BIOKORIDOR
- REGIONÁLNÍ BIOKORIDOR
- NADREGIONÁLNÍ BIOKORIDOR
- EVROPSKY VÝZNAMNÁ LOKALITA
- VÝZNAMNÝ KRAJINNÝ PRVEK
- MIGRAČNĚ VÝZNAMNÉ ÚZEMÍ
- ZÁTOPOVÉ ÚZEMÍ Q100
- STÁVAJÍCÍ SÍŤ RUŠENÁ
- SDĚLOVACÍ VEDENÍ NADZEMNÍ
- SDĚLOVACÍ VEDENÍ PODZEMNÍ
- SILNOPROUDÉ VEDENÍ NADZEMNÍ NN
- SILNOPROUDÉ VEDENÍ PODZEMNÍ NN
- SILNOPROUDÉ VEDENÍ NADZEMNÍ VN
- SILNOPROUDÉ VEDENÍ PODZEMNÍ VN
- SILNOPROUDÉ VEDENÍ NADZEMNÍ VVN + ZVN
- PLYNOVOD STL PODZEMNÍ
- PLYNOVOD VTL PODZEMNÍ
- VODOVOD PODZEMNÍ
- KANALIZACE PODZEMNÍ
- TEPLOVOD
- OCHRANNÉ PÁSO KAPACITNÍ INŽENÝRSKÉ SÍTĚ
- NEPROVOZOVANÁ SÍŤ

PLOCHY NÁVRH:

- JÍZDNÍ PRUH
- JÍZDNÍ PRUH NA MOSTĚ
- JÍZDNÍ PRUH V TUNELU
- POUŽÍVANÉ PŘISTENCE
- NEPOUŽÍVANÉ PLOCHY
- NEZPEVNĚNÁ KRAJNICE
- ÚČELOVÉ KOM., POLNÍ CESTY
- NEMOTORISTICKÁ KOMUNIKACE
- NOUZOVÝ CHODNÍK
- ODVODNĚNÍ
- INŽENÝRSKÉ OBJEKTY
- ZELEŇ
- PLOCHY LINKOVÉ DOPROVODNÉ ZELENĚ
- SVAHY ZÁŘEZŮ
- SVAHY NÁSYPŮ
- ZEMNÍ VAL
- NOVĚ VYUŽITELNÁ PLOCHA PRO OPRAVÁRENSKÉ ZAŘÍZENÍ SŽDC

EVROPSKÁ UNIE
Evropský fond pro regionální rozvoj
Integrovaný regionální operační program

MINISTERSTVO PRO MÍSTNÍ ROZVOJ ČR

KLAD LISTŮ:

SOUŘADNICOVÝ S-JTSK, VÝŠKOVÝ SYSTÉM Bpv

OBJEDNATEL:	ZHOTOVITELÉ:	
MĚSTO BEROUN HUSOVO NÁM. 68 266 01 BEROUN	www.afconsult.com	AF-CITYPLAN s.r.o. MAGISTRŮ 1275/13 140 00 PRAHA 4 tel.: +420 277 005 500 www.af-cityplan.cz

HLAVNÍ INŽENÝR PROJEKTU:	ZODPOVĚDNÝ PROJEKTANT:	VYPRACOVALI:	KONTROLOVALI:
Ing. Adéla Krenková	Ing. Jiří Lávic	Ing. Kamil Kleňha	Ing. Adéla Krenková

NÁZEV PROJEKTU:

ÚZEMNÍ STUDIE JIŽNÍ PARALELNÍ KOMUNIKACE BEROUN

ČÁST:	NÁVRH ÚZEMNÍ STUDIE
STAVEBNÍ OBJEKT:	PŘELOŽKA II/605
PŘÍLOHA:	KOORDINAČNÍ SITUACE STAVBY 4; km 1,2 - 1,7
KRAJ:	STŘEDOČESKÝ KRAJ
DATUM:	7/2019
STUPEŇ:	ÚS
MĚŘÍTKO:	1:500
Č. ZAKÁZKY:	2017/0047

ČÁST:	PŘÍLOHA Č.:	ČÍSLO PARE:
B	2.4	