



A ZÁHON - STŘEŠNÍ ZAHRADA - VÝCHOD

OSAZOVACÍ SCHÉMA
kačírek - 4.2m2
zemina - 7.2m2

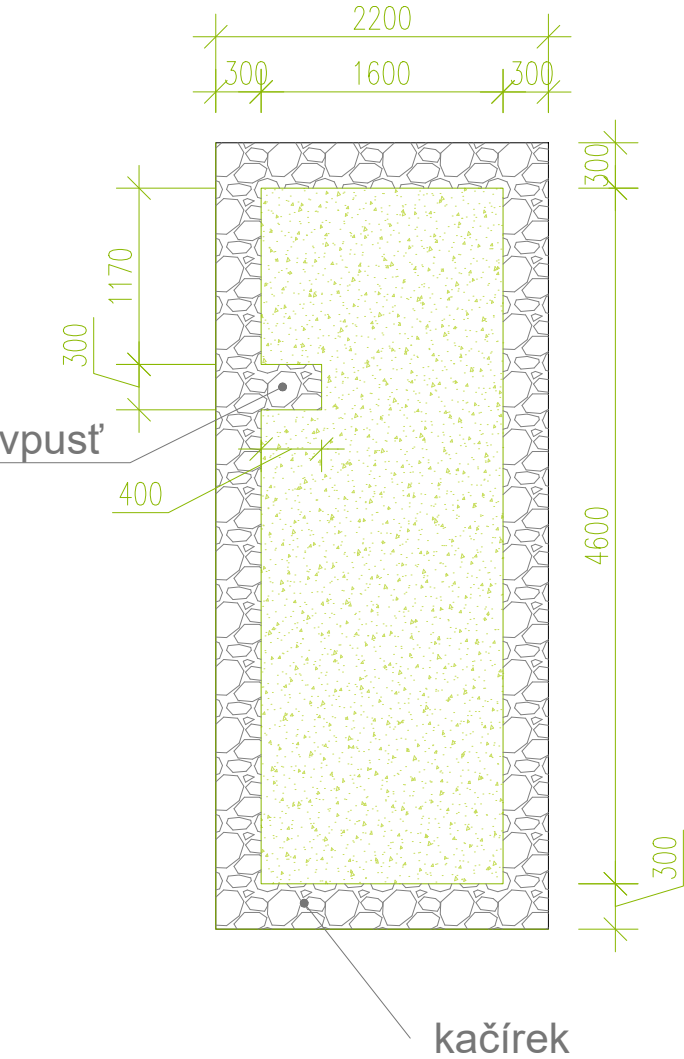


B ZÁHON - STŘEŠNÍ ZAHRADA - VÝCHOD

OSAZOVACÍ SCHÉMA
kačírek - 4.2m2
zemina - 7.2m2

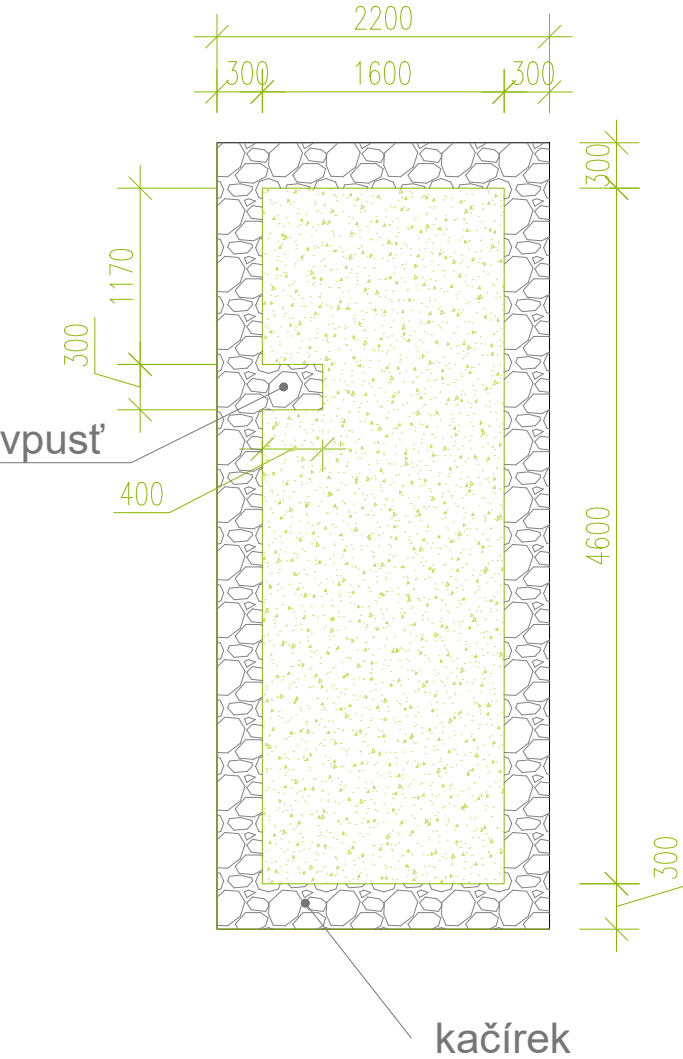

C ZÁHON - STŘEŠNÍ ZAHRADA - VÝCHOD

OSAZOVACÍ SCHÉMA
kačírek - 4.2m2
zemina - 7.2m2

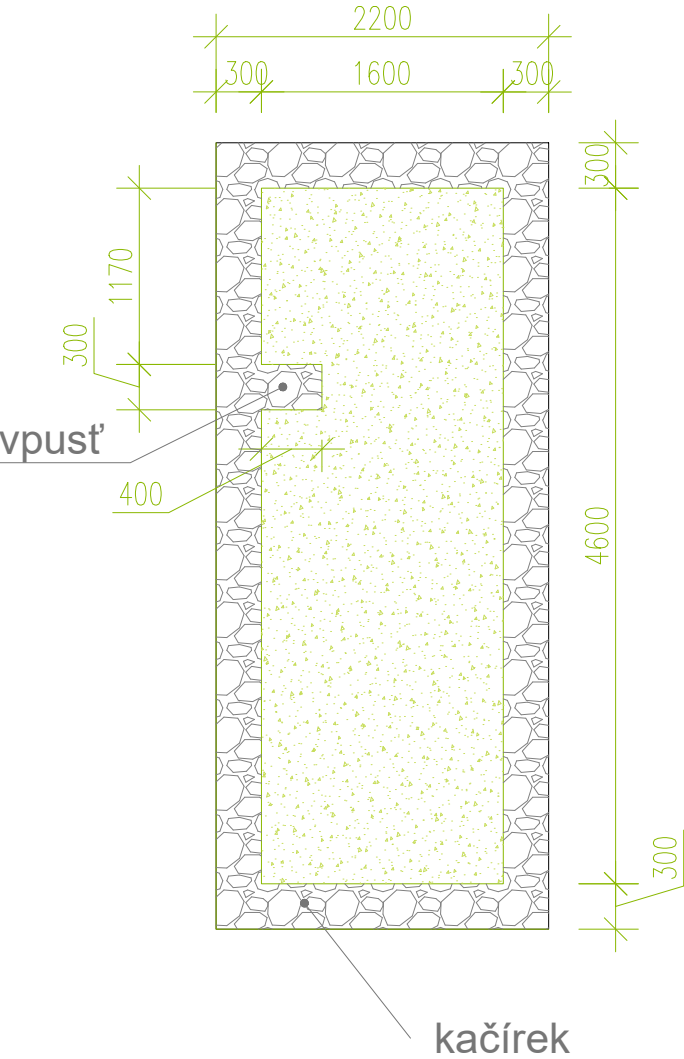

±0,000=243,60 m n. m. Bpv Tato projektová dokumentace byla realizována s přispěním Středočeského kraje

VEDENÍ PROJETKU: Ing.arch. KAREL MUSIL		NAVRHL: MONIKA SOUČKOVÁ, DiS.		VYPRACOVAL: MONIKA SOUČKOVÁ, DiS.		Ing. Monika Součková, DiS. Zahradní a krajinná tvorba Kladno V. Rabase 860, Kladno 272 01 Tf.: 606673155	
INVESTOR: Město Beroun Husovo nám. 68 266 01 Beroun IČO: 00233129					DATUM: 10/2022		NAHRAZUJE: ** ČÍSLO PARÉ:
					STUPEŇ: DPS		
					ČÁST DOKUMENTACE: D.2		
AKCE: Novostavba mateřské školy Beroun Máchovna Parc. č. 1261/138, 1261/336, 1261/337, 1261/148, 1261/338, 1261/365, 1261/112, k.ú. Beroun					OBJEKT:		FORMÁT: 2x A4
OBSAH: A, B, C - ZÁHONY - STŘEŠNÍ ZAHRADA					MĚŘÍTKO: 1:50		ČÍSLO VÝKRESU: 04