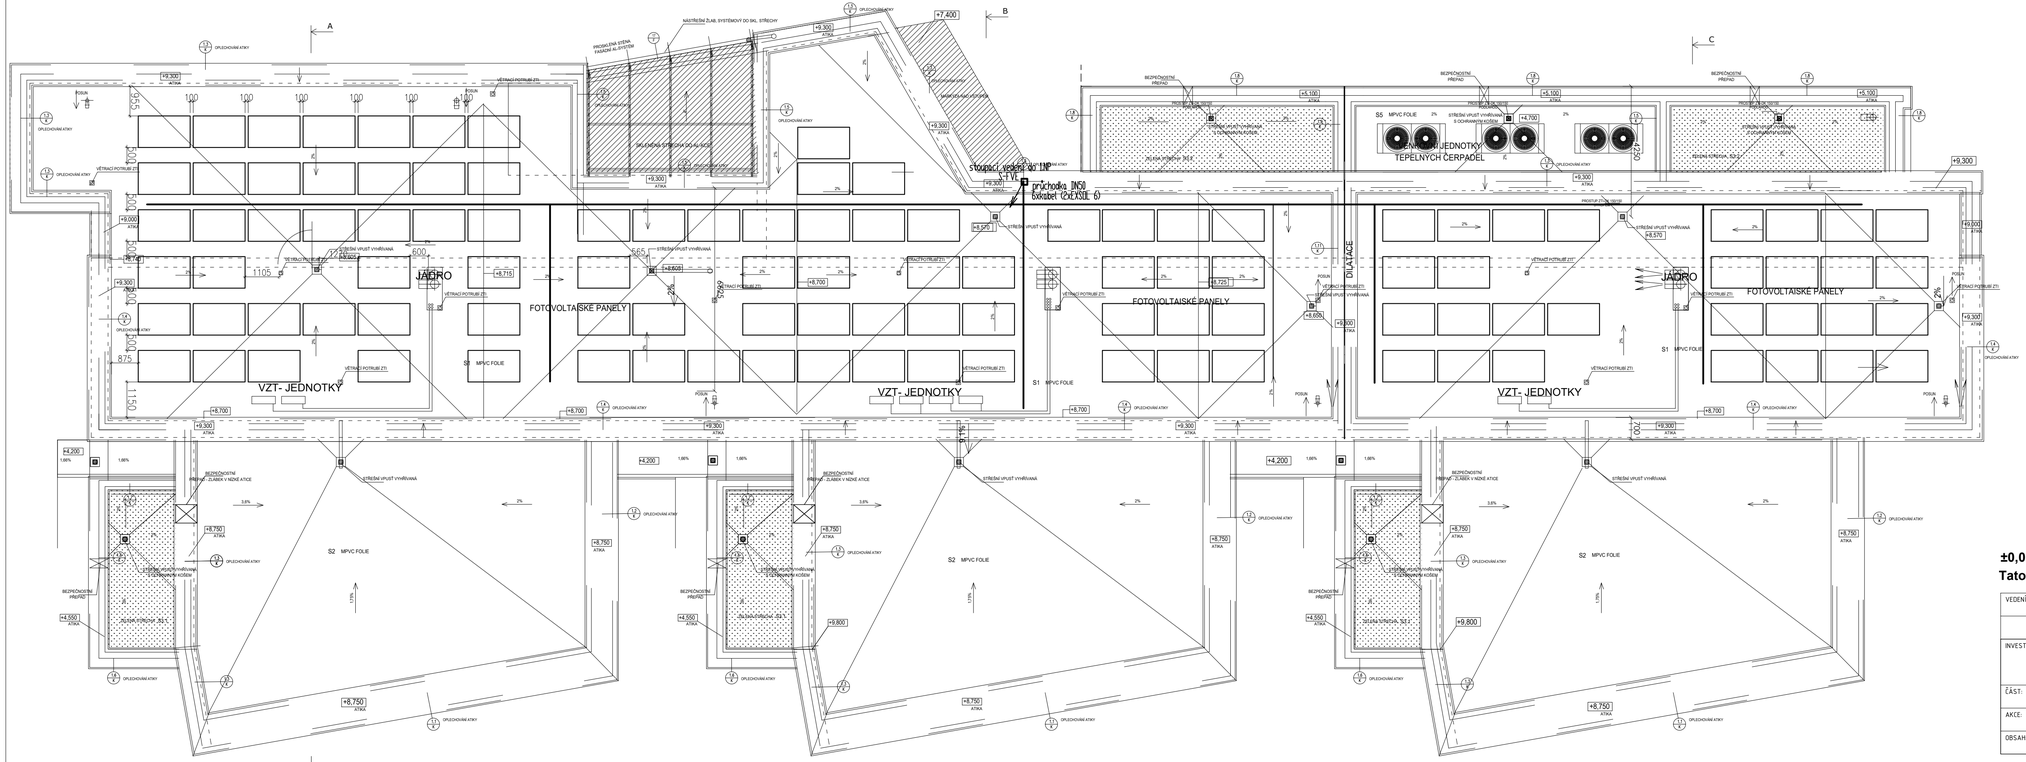

108 ks Fotovoltaických panelů 1692x1029mm:
- FV moduly 108 x JKM360M-6TL3 (V) (v1) Výrobce Jinko Solar
- Sklon panelů 15°, Orientace Jihovýchod 150°,
- Montáž na stojanech na volné ploše
- Kabelový žlab 62/50 položený na střeše 6 STRINGŮ 6x(2xEXSOL 6)

±0,000=243,60 m n. m. Bpv

Tato projektová dokumentace byla realizována s přispěním Středočeského kraje.

VEDENÍ PROJEKTU: **Ing.arch. KAREL MUSIL**	NAVRHL: **Ing. JAN MIXA**	VYPRACOVAL: **ING.JAN MIXA** **ING.MILAN ŠAFÁŘ**	SELM s.r.o. Projektování a montáž elektrických zařízení 17.listopadu 1065, 25263 Roztoky u Prahy Pracoviště: Pod Vodárenskou věží 1A(Nekoř.bank) 10200 Praha 9 Tel.: 266 890 572, E-mail : selm@selm.cz
INVESTOR: **Město Beroun** Husovo nám. 68 266 01 Beroun IČO: 00233129		DATUM: **09/2022**	STUPEŇ: **DPS** NAHRAZUJE: **
ČÁST: **FOTOVOLTAIKA**		ČÁST DOKUMENTACE: **D.1.4.6**	ČÍSLO PARÉ:
AKCE: **Novostavba mateřské školy Beroun Máchovna** k.ú. Beroun		OBJEKT: **01** FORMÁT: **4xA4**	
OBSAH: **STŘECHA - FOTOVOLTAICKÉ PANELY**		MĚŘÍTKO: **1:100**	ČÍSLO VÝKRESU: **07**