PODÉLNÝ ŘEZ H-H

M 1:50

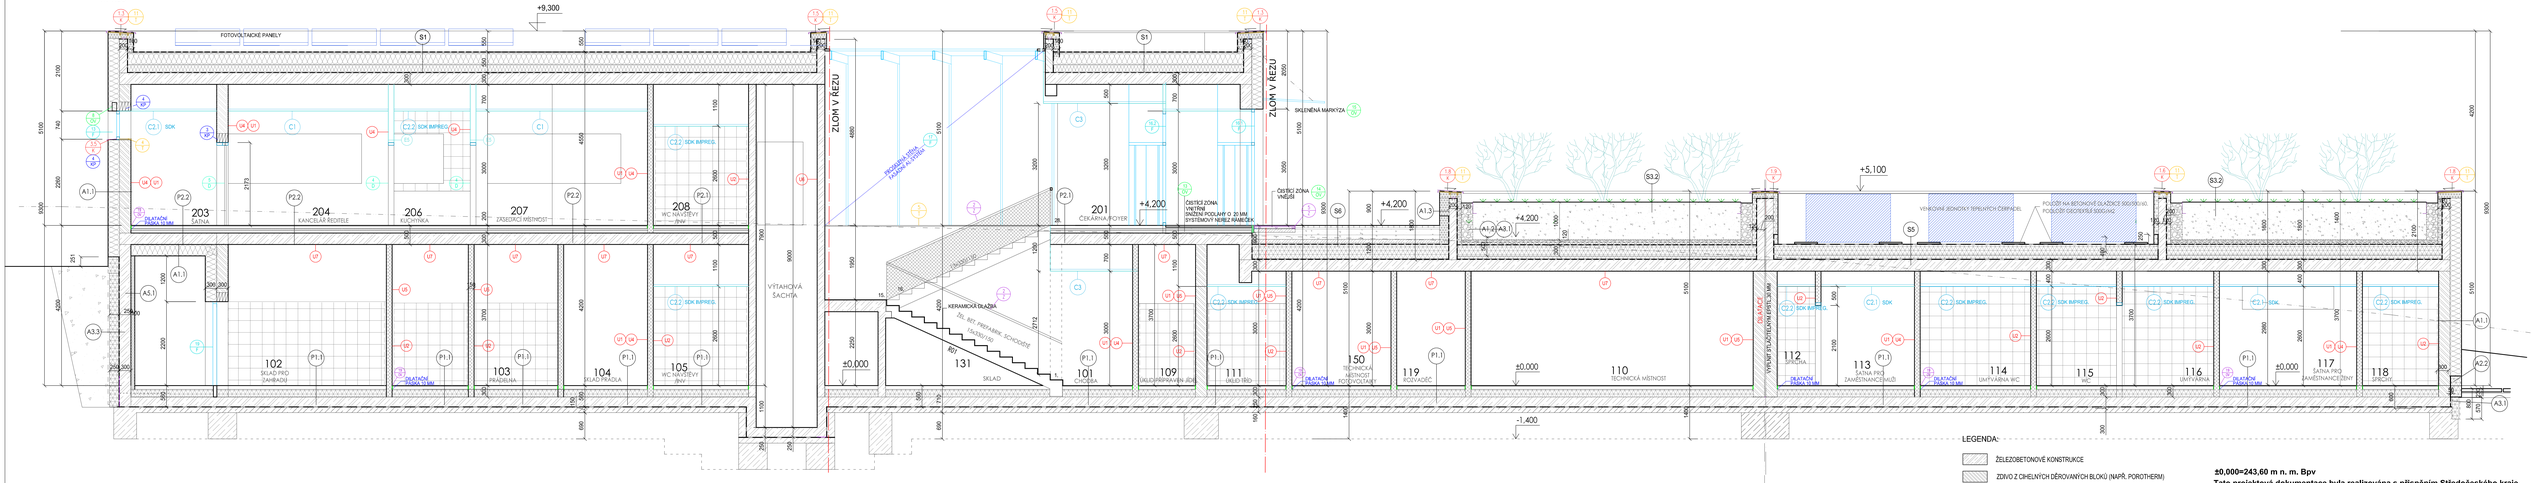
+9,300
FOTOVOLTAICKÉ PANELY
S1
ZLOM V ŘEZU
SKLENĚNÁ MARKÝZA
PROJEKTOVÁ FASÁDNÍ ROZDĚLENÍ
ČISTÍCÍ ZÓNA VNĚJŠÍ
ČISTÍCÍ ZÓNA VNITŘNÍ
ČISTÍCÍ ZÓNA VNITŘNÍ SNÍŽENÍ PODLAHY O 20 MM SYSTÉMOVÝ NEREZ KANÁLEK
+4,200
+5,100
-1,400
±0,000
VÝTAHOVÁ ŠACHTA
KERAMICKÁ DLAŽBA
203 ŠATNA
204 KANCELÁŘ ŘEDITELE
206 KUCHYŇKA
207 ZÁSOBOVÁNÍ MĚSTHOST
208 WC NÁVŠTĚVY /INV
201 ČEKÁRNA FOYER
102 SKLAD PRO ZAHRADU
103 PRÁDELNA
104 SKLAD PRÁDLA
105 WC NÁVŠTĚVY /INV
131 SKLAD
101 CHODBA
109 DĚLICÍ PŘEDSÍŇ JÍDELNY
111 SKLAD ČIST.
150 TECHNICKÁ MÍSTNOST FOTOVOLTAIKA
119 ROZVAŽOVEC
110 TECHNICKÁ MÍSTNOST
112 SPRCHA
113 ŠATNA PRO ZAMĚSTNANCE/HLÍDÁ
114 UMÝVÁRNA WC
115 WC
116 UMÝVÁRNA
117 ŠATNA PRO ZAMĚSTNANCE/ŽENY
118 SPRCHY
VENKOVNÍ ZEMNÍCH TEPELNÝCH ČERPADEL
PODLOŽÍ NA BETONOVÉ DLAŽDICE 500X500X80 PODLOŽCE CECOTOPLUS 500X500
DLAŽDĚNÁ PÁSKA 15 MM
DLAŽDĚNÁ PÁSKA 10 MM
DLAŽDĚNÁ PÁSKA 15 MM
DLAŽDĚNÁ PÁSKA 10 MM
DLAŽDĚNÁ PÁSKA 10 MM
DLAŽDĚNÁ PÁSKA 15