


POHLED JIHOZÁPADNÍ

M 1:100

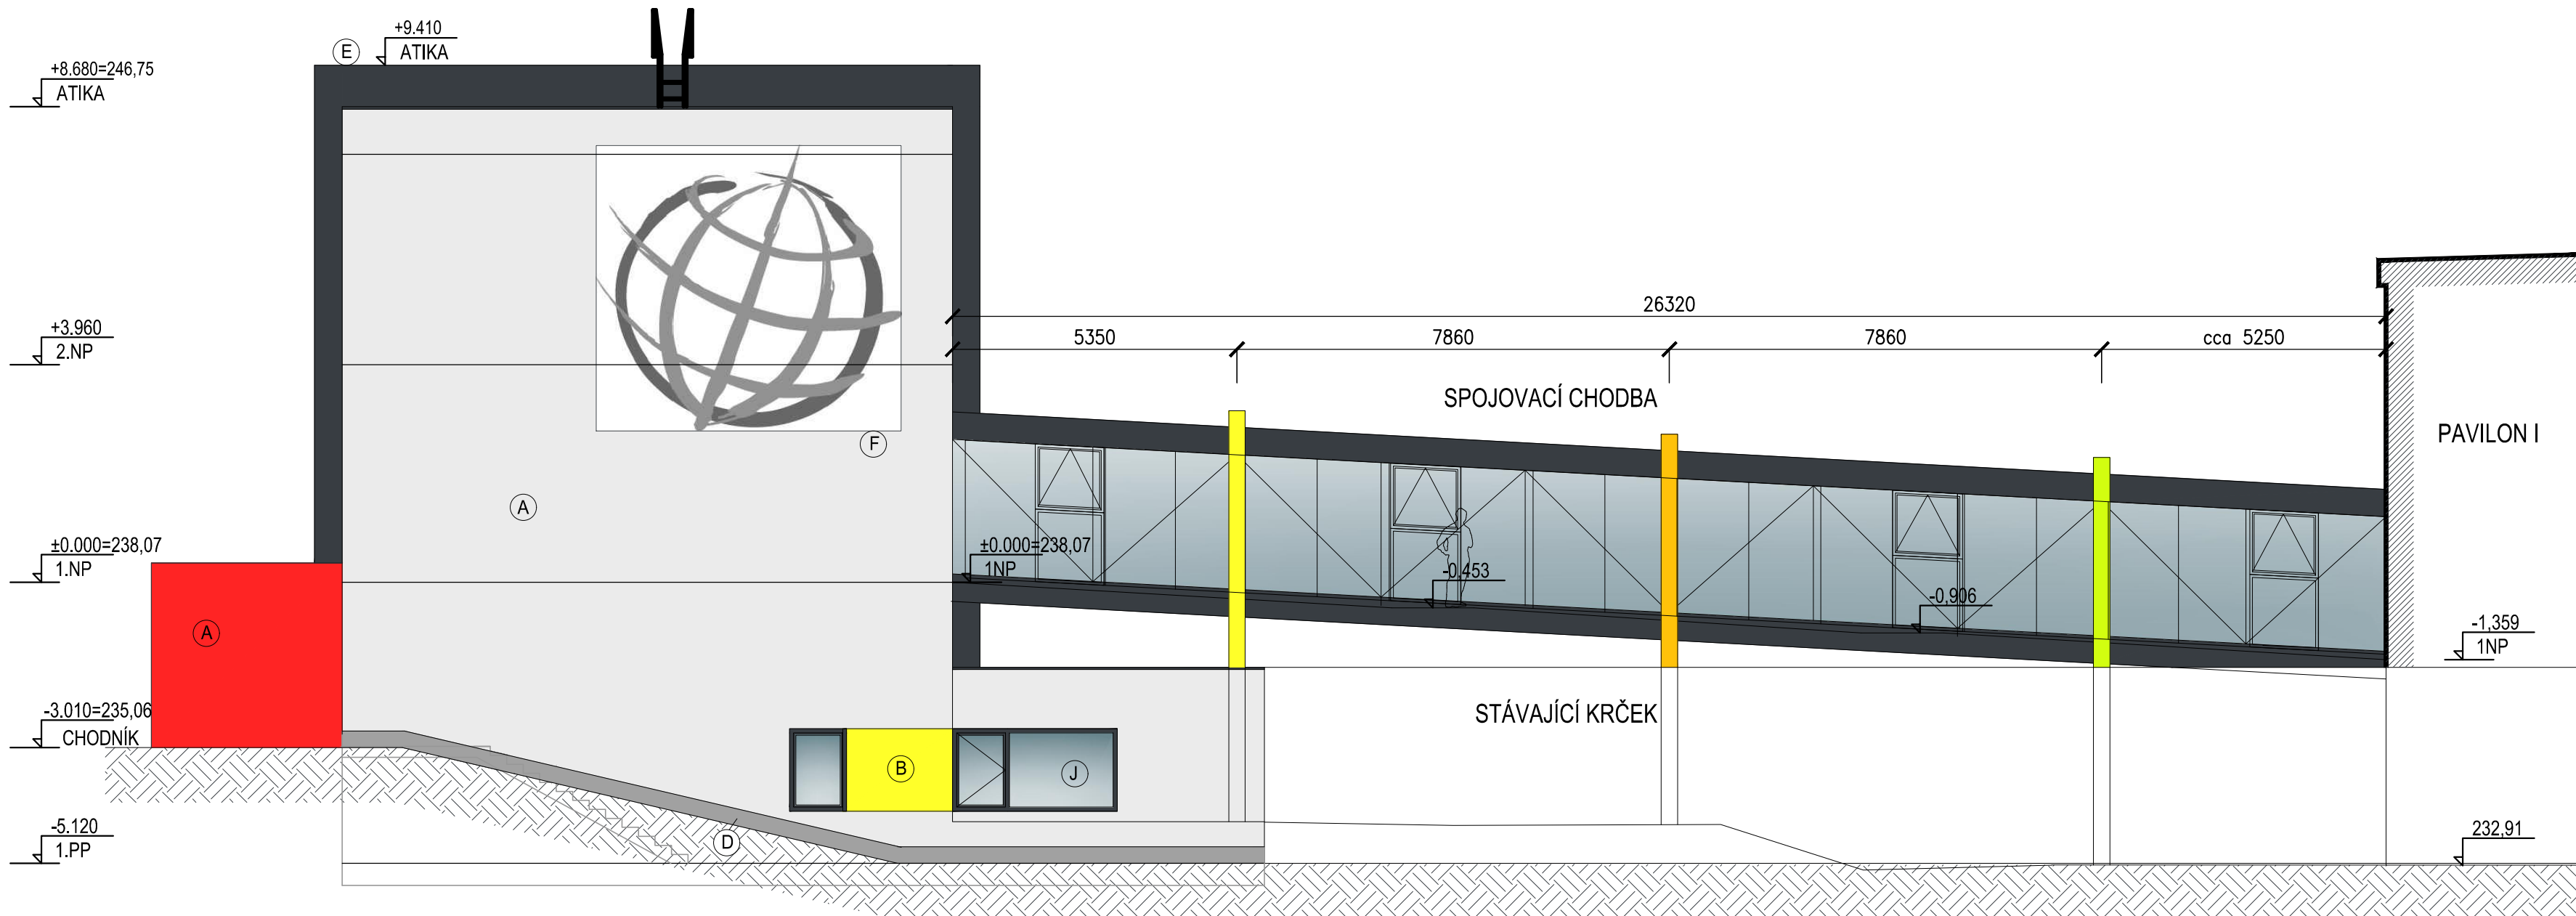

LEGENDA:

- (A) MINERÁLNÍ OMÍTKA, ZÁKLADNÍ BARVA viz. barevné řešení
- (B) MINERÁLNÍ OMÍTKA, DOPLŇKOVÉ BARVY viz. barevné řešení
- (C) OBKLAD Z VLÁKNOCEMENTOVÝCH DESEK
- (D) TENKOVRSTVÁ DEKORAČNÍ OMÍTKA S POJIVEM NA BÁZI AKRYLÁTOVÝCH PRYSKYŘIC
- (E) SYSTÉMOVÝ PLECHOVÝ OBKLAD
- (F) DEKORAČNÍ PRVEK NA FASÁDĚ
- (G) SYSTÉMOVÁ PROSKLENÁ HLINIKOVÁ STĚNA SE VSTUP. DVEŘMI
- (H) PŘEDOKENNÍ EXTERIEROVÉ ŽALUZIE BARVA viz. barevné řešení
- (I) MARKÝZA NAD VSTUPEM – OCELOVÁ ZINKOVANÁ KONSTRUKCE, VÝPLŇ LEPENÉ SKLO
- (J) HLINIKOVÁ OKNA

±0.000 = 238.07

IND	POPIS ZMĚNY			DATUM	PROVEDL
<div><div><div><div><div>266 01 Beroun 2, v Hlinskách 1548 +42 311 740 111 www.spektra-beroun.cz</div><div>spol. s r. o. spektra@spektra-beroun.cz</div></div></div><div><ul style="list-style-type: none">• PROJEKCE• ENGINEERING• REALIZACE STAVEB</div></div></div>					
Odběratel Město BEROUN, Husovo nám. č.p. 68, 266 43 BEROUN – CENTRUM					
Zakázka PŘÍSTAVBA PAVILONU /odborné učebny/ 2. ZÁKLADNÍ ŠKOLA BEROUN					
Stupeň	Dokumentace pro výběr zhotovitele stavby (DVZ)			Datum 06/2017	Z.č. 4258 – 08 – 031
Objekt				Jednatel společnosti	Ing. Martin Dejdar
Část	D.1 Dokumentace stavebního objektu			Hlavní inženýr projektu	Ing. Martin Dejdar
Díl	D.1.1 Architektonicko-stavební řešení			Projektant	p. Vít Dejdar
Název výkresu	POHLED JIHOZÁPADNÍ			Formát 6 A4 Měřítko 1:100	Číslo výkresu D.1.1.27
Soubor :				Datum vykreslení :	