

POHLED SEVEROVÝCHODNÍ

M 1:100

5

4

3

2

1

5


4

3

2

1

POHLED SEVEROVÝCHODNÍ

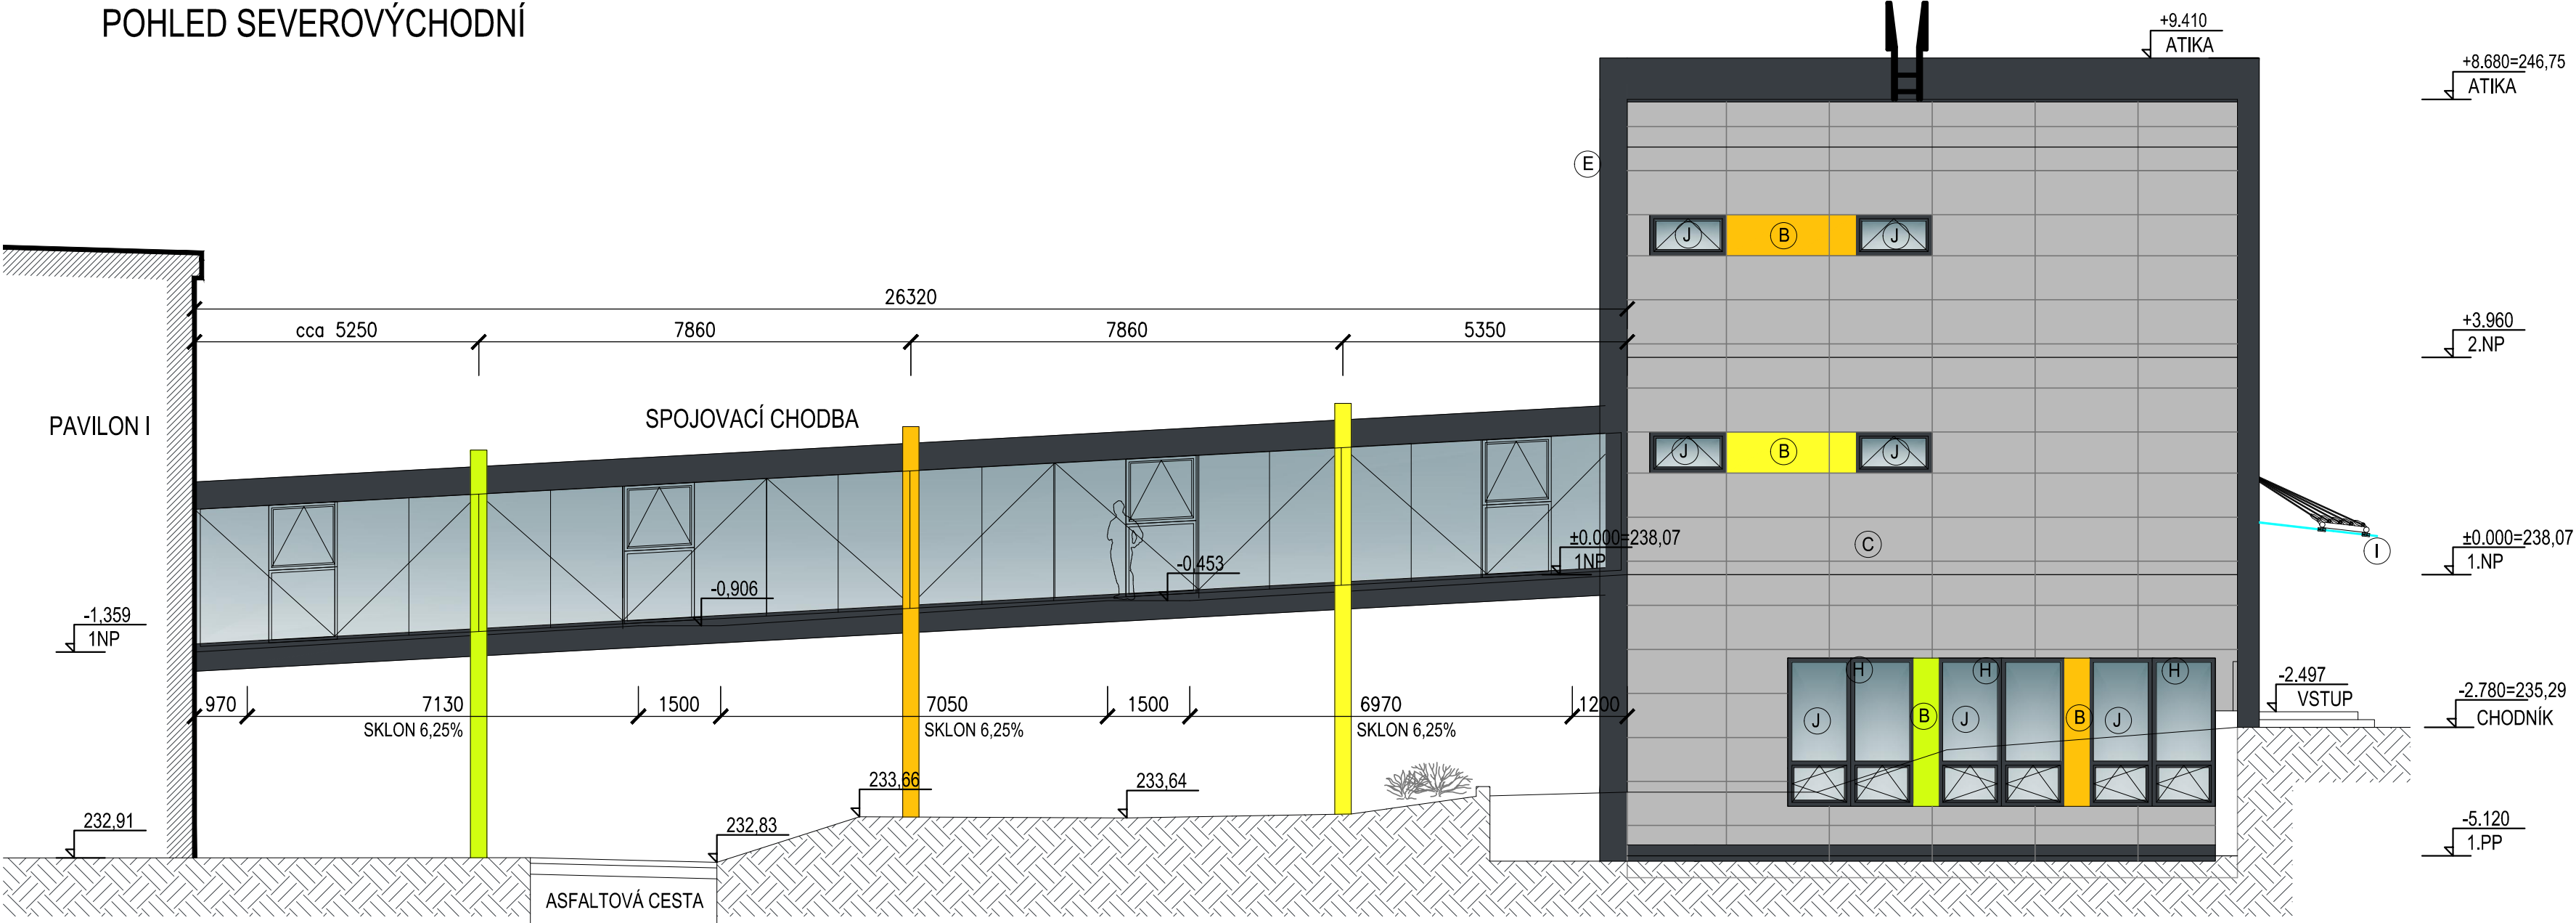

LEGENDA:

- (A) MINERÁLNÍ OMÍTKA, ZÁKLADNÍ BARVA viz. barevné řešení
- (B) MINERÁLNÍ OMÍTKA, DOPLŇKOVÉ BARVY viz. barevné řešení
- (C) OBKLAD Z VLÁKNOCEMENTOVÝCH DESEK
- (D) TENKOVŘSTVÁ DEKORAČNÍ OMÍTKA S POJIVEM NA BÁZI AKRYLÁTOVÝCH PRYSKYŘIC
- (E) SYSTÉMOVÝ PLECHOVÝ OBKLAD
- (F) DEKORAČNÍ PRVEK NA FASÁDĚ
- (G) SYSTÉMOVÁ PROSKLENÁ HLINIKOVÁ STĚNA SE VSTUP. DVEŘMI
- (H) PŘEDOKENNÍ EXTERIEROVÉ ŽALUZIE BARVA viz. barevné řešení
- (I) MARKÝZA NAD VSTUPEM – OCELOVÁ ZINKOVANÁ KONSTRUKCE, VÝPLŇ LEPENÉ SKLO
- (J) HLINIKOVÁ OKNA

±0.000 = 238.07

IND	POPIS ZMĚNY	DATUM	PROVEDL
<div><div><div><div><div></div><div>Spektra</div></div><div><div>266 01 Beroun 2, v Hlínkách 1548 +42 311 740 111</div><div>www.spektra-beroun.cz</div></div></div><div><div>• PROJEKCE</div><div>• ENGINEERING</div><div>• REALIZACE STAVEB</div></div></div></div>			
Odběratel		Město BEROUN, Husovo nám. č.p. 68, 266 43 BEROUN – CENTRUM	
Zakázka		PŘÍSTAVBA PAVILONU /odborné učebny/ 2. ZÁKLADNÍ ŠKOLA BEROUN	
Stupeň		Dokumentace pro výběr zhotovitele stavby (DVZ)	Datum 06/2017 Z.č. 4258 – 08 – 031
Objekt		Jednatel společnosti	Ing. Martin Dejdar
Část		D.1 Dokumentace stavebního objektu	Hlavní inženýr projektu Ing. Martin Dejdar
Díl		D.1.1 Architektonicko-stavební řešení	Projektant p. Vít Dejdar
Název výkresu		Formát 6 A4	Číslo výkresu
POHLED SEVEROVÝCHODNÍ		Měřítko 1:100	D.1.1.28
Soubor :		Datum vykreslení :	