



ŘEZ D - D'

m 1:50

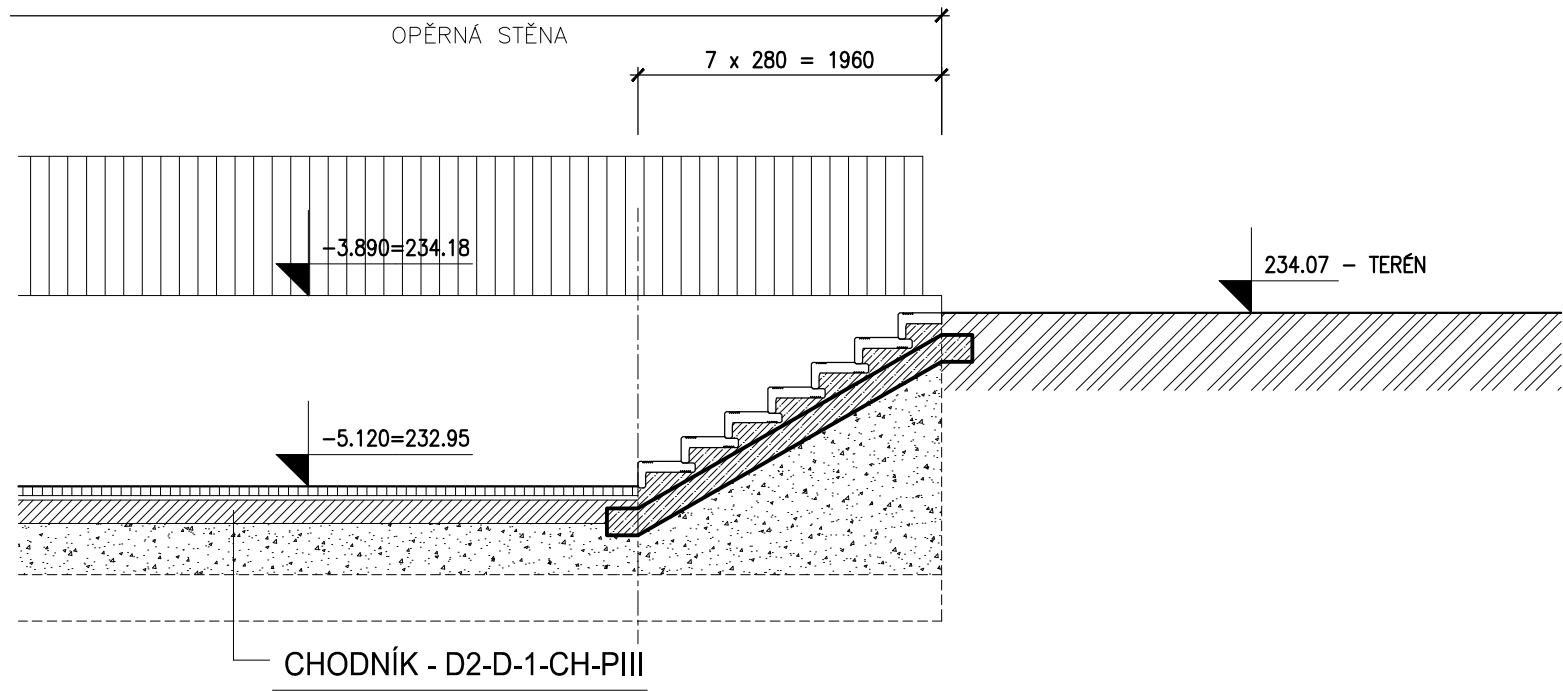


CHODNÍK - D2-D-1-CH-PIII

ZÁMKOVÁ DLAŽBA	DL I	60 mm
LOŽE Z DRTI FRAKCE 4/8	L	30 mm
STĚRKODRŤ	ŠD	150 mm
		240 mm

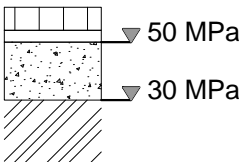

ŘEZ E - E'

m 1:50

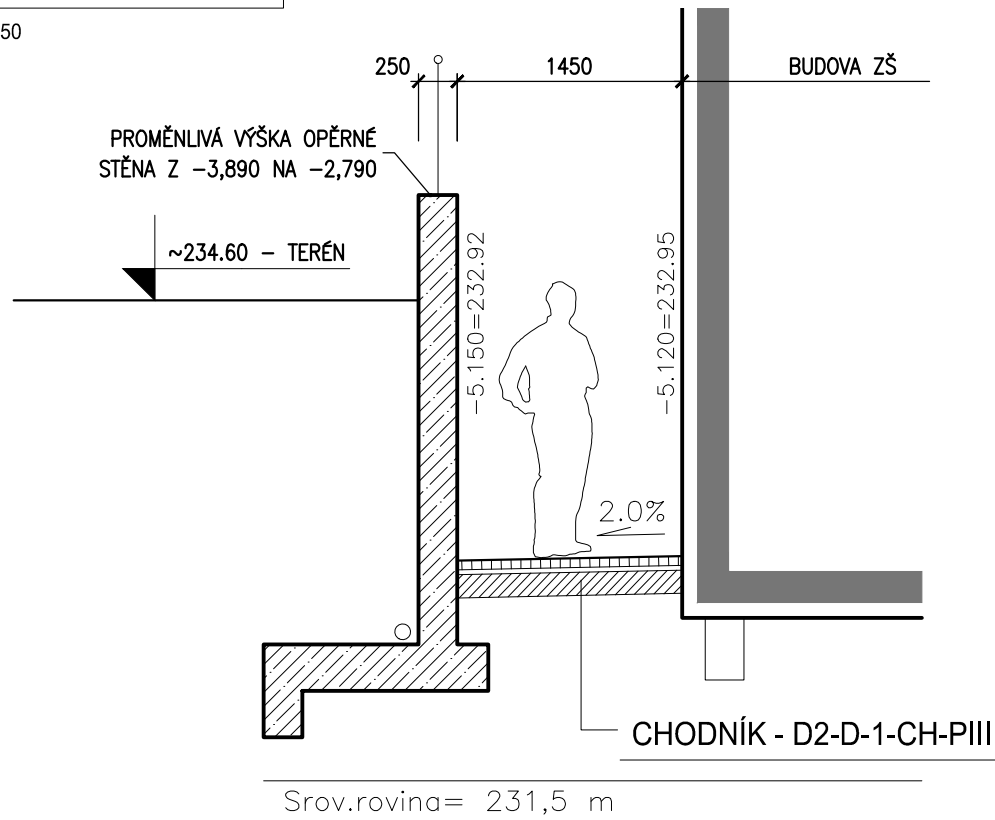

ŘEZ D - D', E - E'

m 1:50