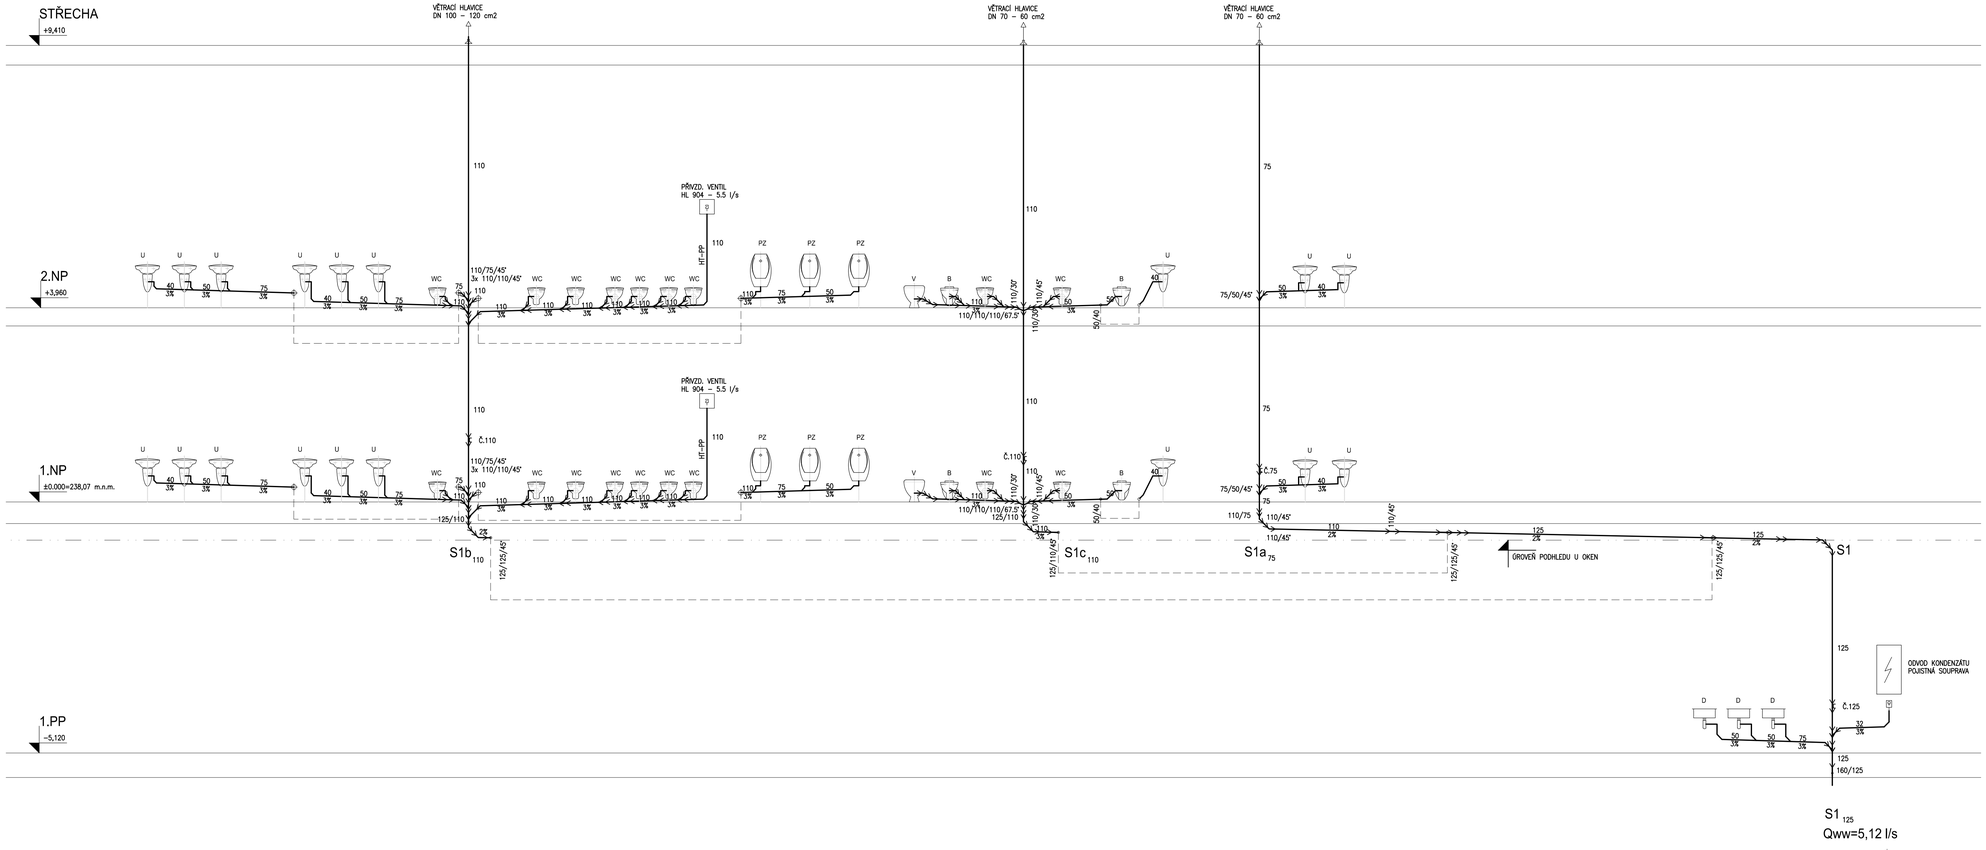

- PROJEKCE
- ENGINEERING
- REALIZACE STAVEB

Spektra spol. s r. o.
266 01 Beroun 2 - v Hlinách 1548 - +42 311 740 111
www.spektra-beroun.cz spektra@spektra-beroun.cz

Odběratel	Město BEROUN, Husovo nám. č.p. 68, 266 43 BEROUN – CENTRUM		
Zakázka	PŘÍSTAVBA PAVILONU /odborné učebny/ 2. ZÁKLADNÍ ŠKOLA BEROUN		
Stupeň	Dokumentace pro výběr dodavatele stavby /DVZ/	Datum 06/2017	Z.č. 4258 – 08 – 031
Objekt		Jednatel společnosti	Ing. Martin Dejdar
Část	D.1. Dokumentace stavebního objektu	Hlavní inženýr projektu	Ing. Martin Dejdar
Díl	D.1.4.1 Zdravotně technické instalace	Projektant	p. Vladimír Obezin a kol
Název výkresu	KANALIZACE – SVISLÉ ŘEZY S1, a, b, c	Formát 7x A4	Číslo výkresu D.1.4.1.17
		Měřítko 1:50	
Soubor :		Datum vykreslení :	