


m 1:50

—



m 1:50

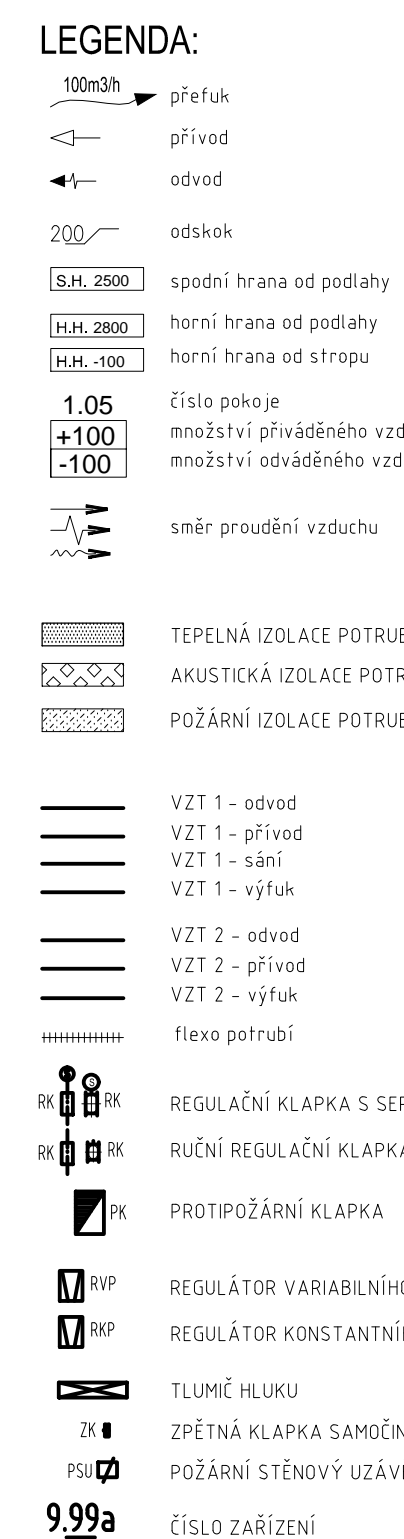

<p>PRÍSTAVBA PAVILONU /odborné učebny/ 2. ZÁKLADNÍ ŠKOLA BERNOL</p>			
Objednatel	Mesto BEROUN, Hurvova 101, č. 68, 256 43 BEROUN – CENTRUM		
Zákazník			
Stupeň	Dokumentace pro výběr dodavatele /VZ/	Datum	06/2017 č. 4256 – 08 – 03
Objekt		Jednotlivé specializované	Ing. Martin Dejdar
Část	D. Dokumentace stavebního objektu	Jednotlivé projekty	Ing. Martin Dejdar
Díl	D.1.4.2 – Vzdruhotektonika a chlázení	Projektant	Ing. Boris Sebesta
Název výkresu		Formát	Císlo výkresu
PODORYS 1. PP – VZT 2 přívod/odvod		15x A4	D.1.4.2 1
		1:50	
Soubor	Datum výkresu		