RS3

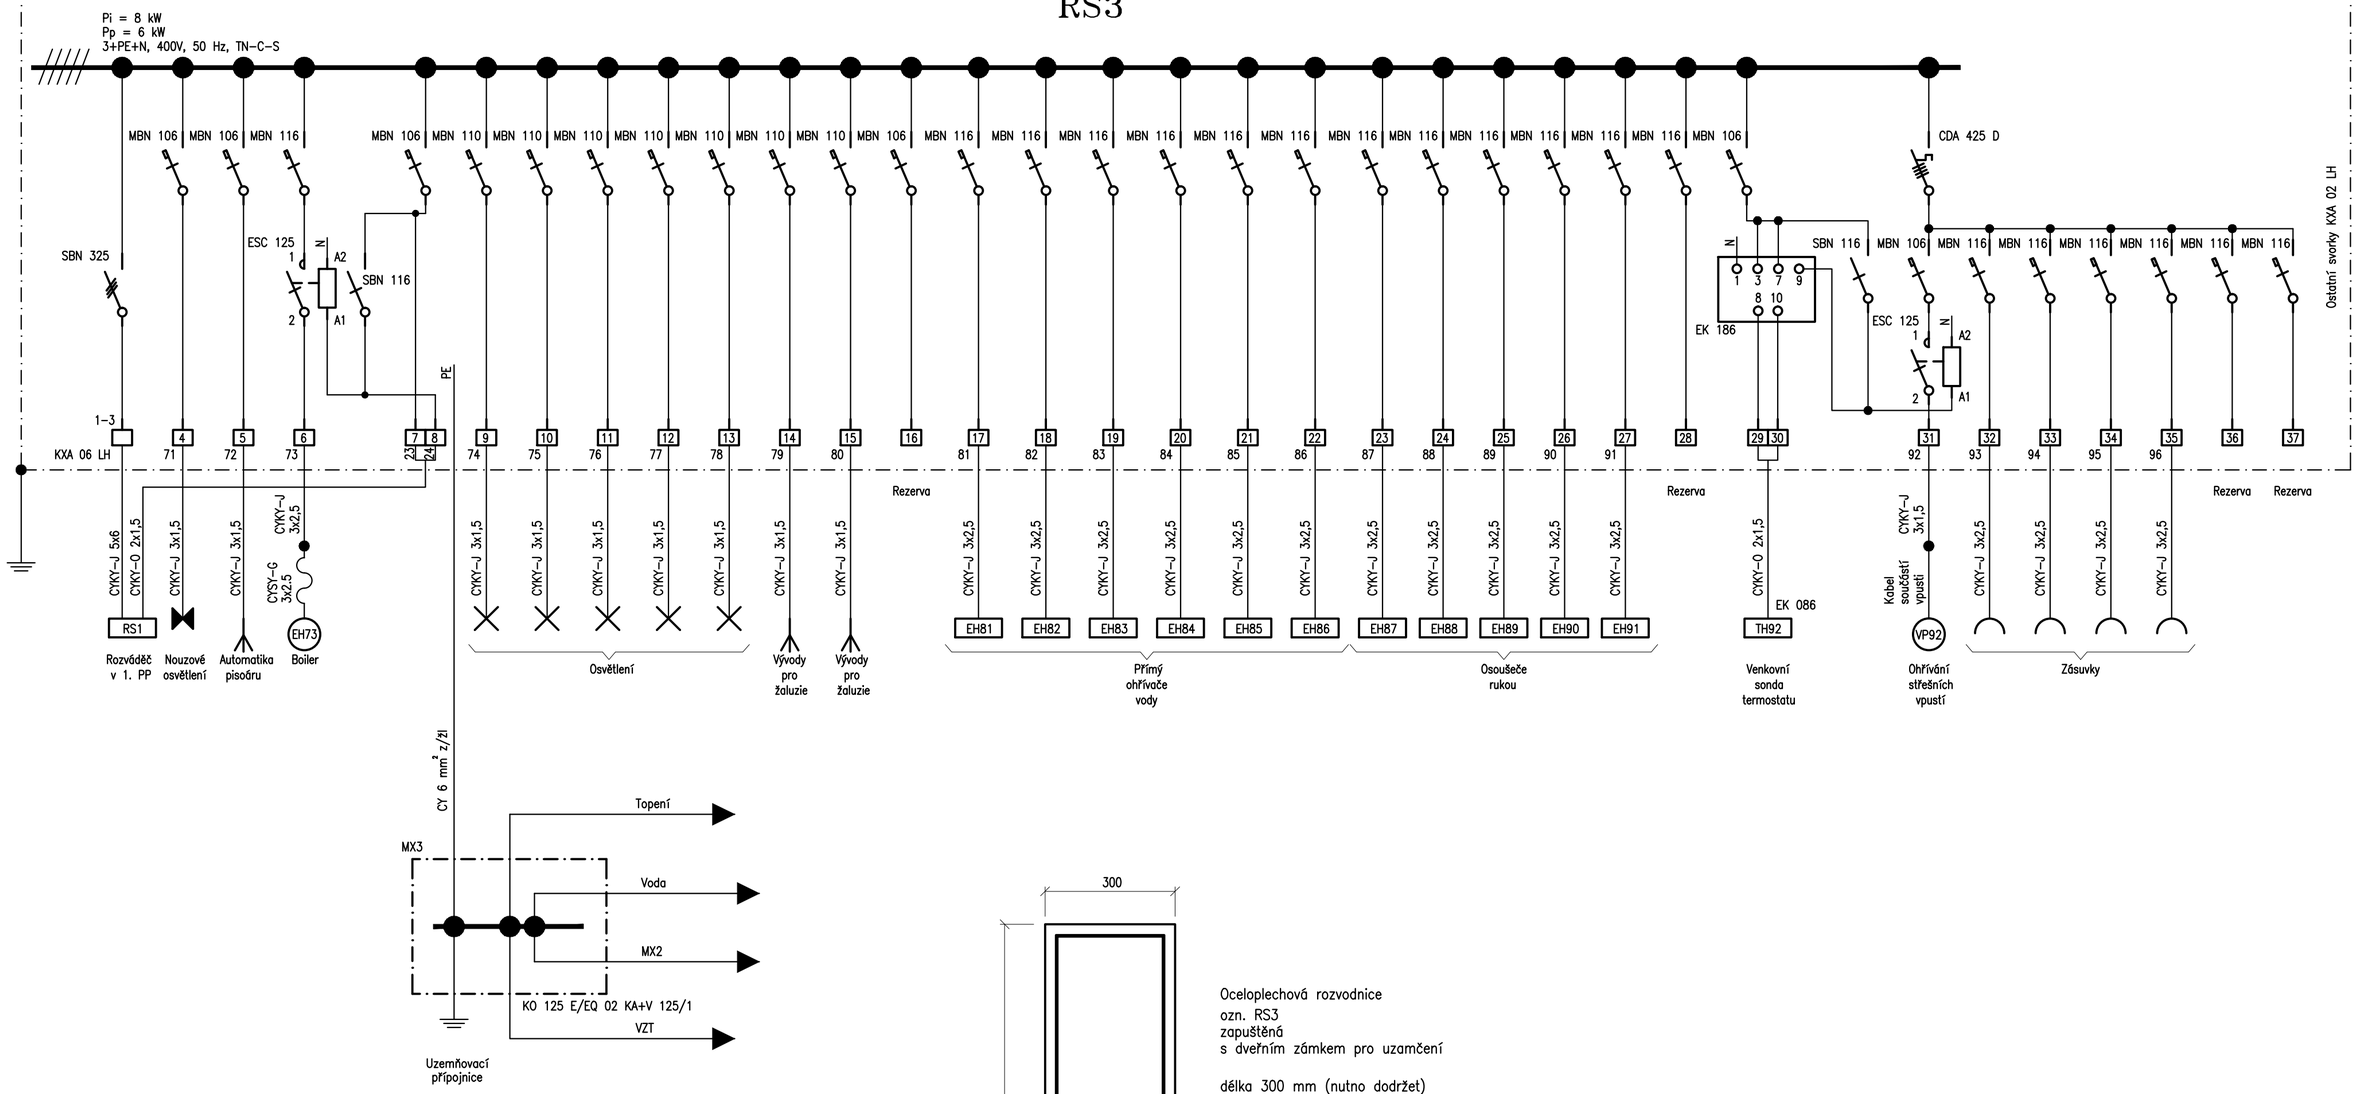

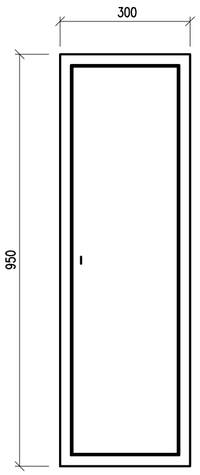

Ocelolechová rozvodnice
ozn. RS3
zapuštěná
s dveřním zámkem pro uzamčení

délka 300 mm (nutno dodržet)
výška 950 mm
hloubka 110 mm
krytí IP 30
přívod i vývody horem

Spektra spol. s r. o.
266 01 Beroun 2 , V Hlinkách 1548 +42 311 740 111
www.spektra-beroun.cz spektra@spektra-beroun.cz

- PROJEKCE
- ENGINEERING
- REALIZACE STAVEB

Odběratel	Město BEROUN, Husovo nám. č.p. 68, 266 43 BEROUN – CENTRUM		
Zakázka	PŘÍSTAVBA PAVILONU /odborné učebny/ 2. ZÁKLADNÍ ŠKOLA BEROUN		
Stupeň	Dokumentace pro výběr dodavatele stavby /DVZ/	Datum 06/2017	Z.č. 4258 – 08 – 031
Objekt		Jednatel společnosti	Ing. Martin Dejdar
Část	**D. Dokumentace stavebního objektu**	Hlavní inženýr projektu	Ing. Martin Dejdar
Díl	**D.1.4.4 – SILNOPROUDÁ ELEKTROTECHNIKA**	Projektant	p. Karel Bolek
Název výkresu	JEDNOPÓLOVÉ A MONTÁŽNÍ SCHÉMA ROZVÁDĚČE RS3	Formát 4x A4 / Měřítko	Číslo výkresu D.1.4.4 12
Soubor :		Datum vykresleni :	