




VÝZTUŽ PILOT V1 - 17 KS

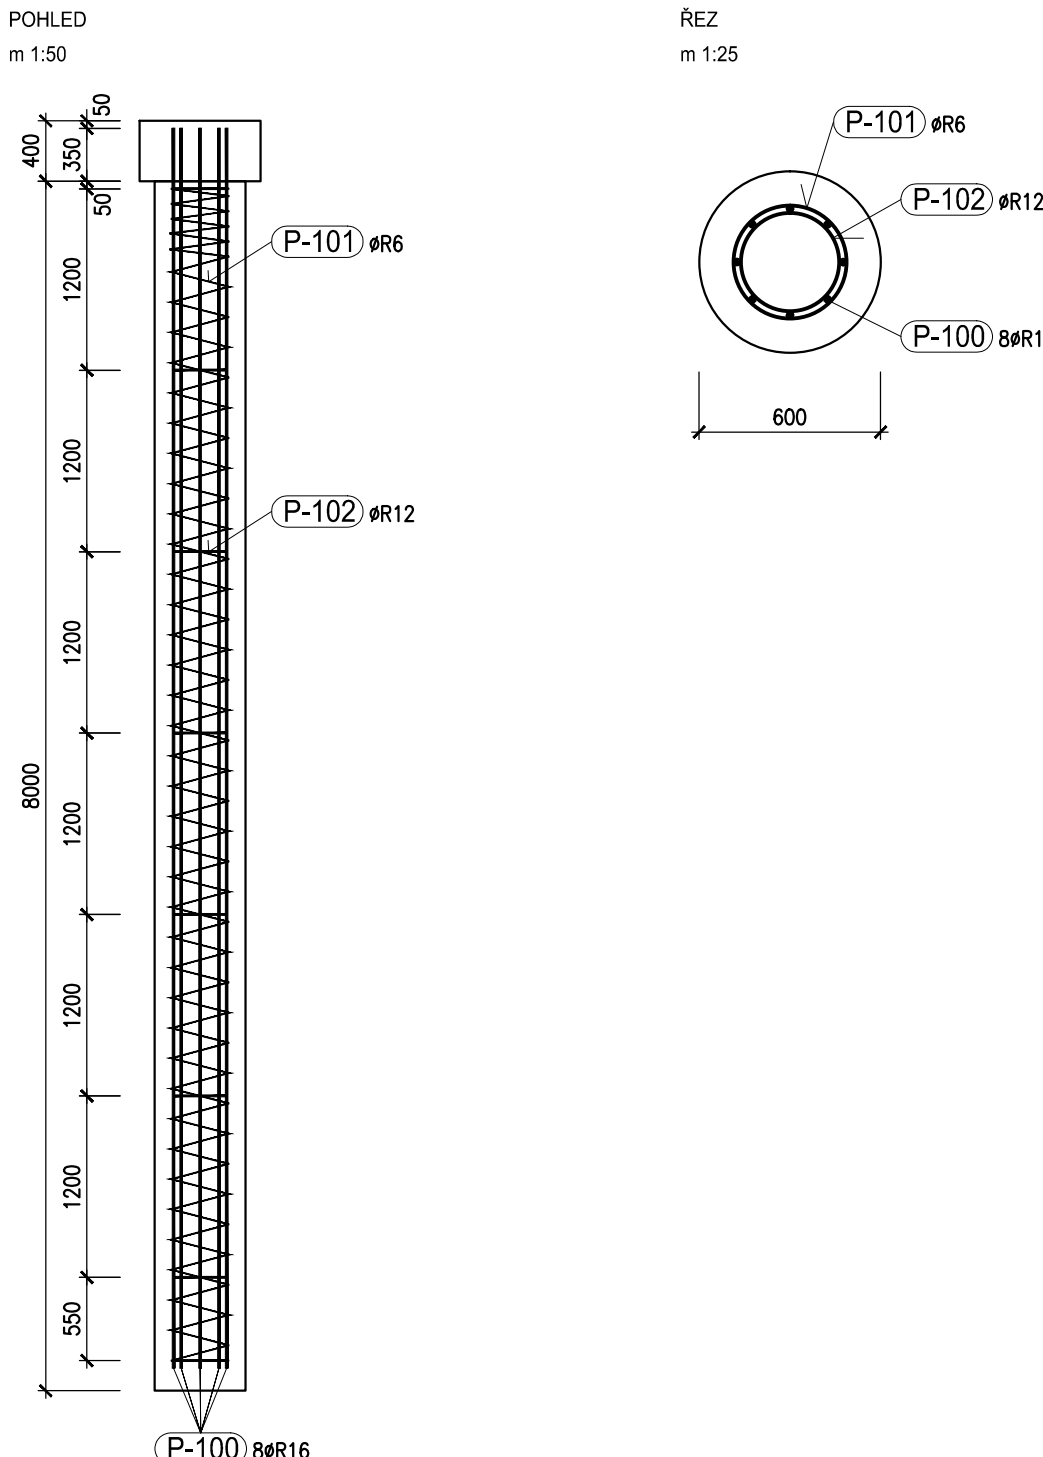


VÝZTUŽ PILOT V2 - 7 KS

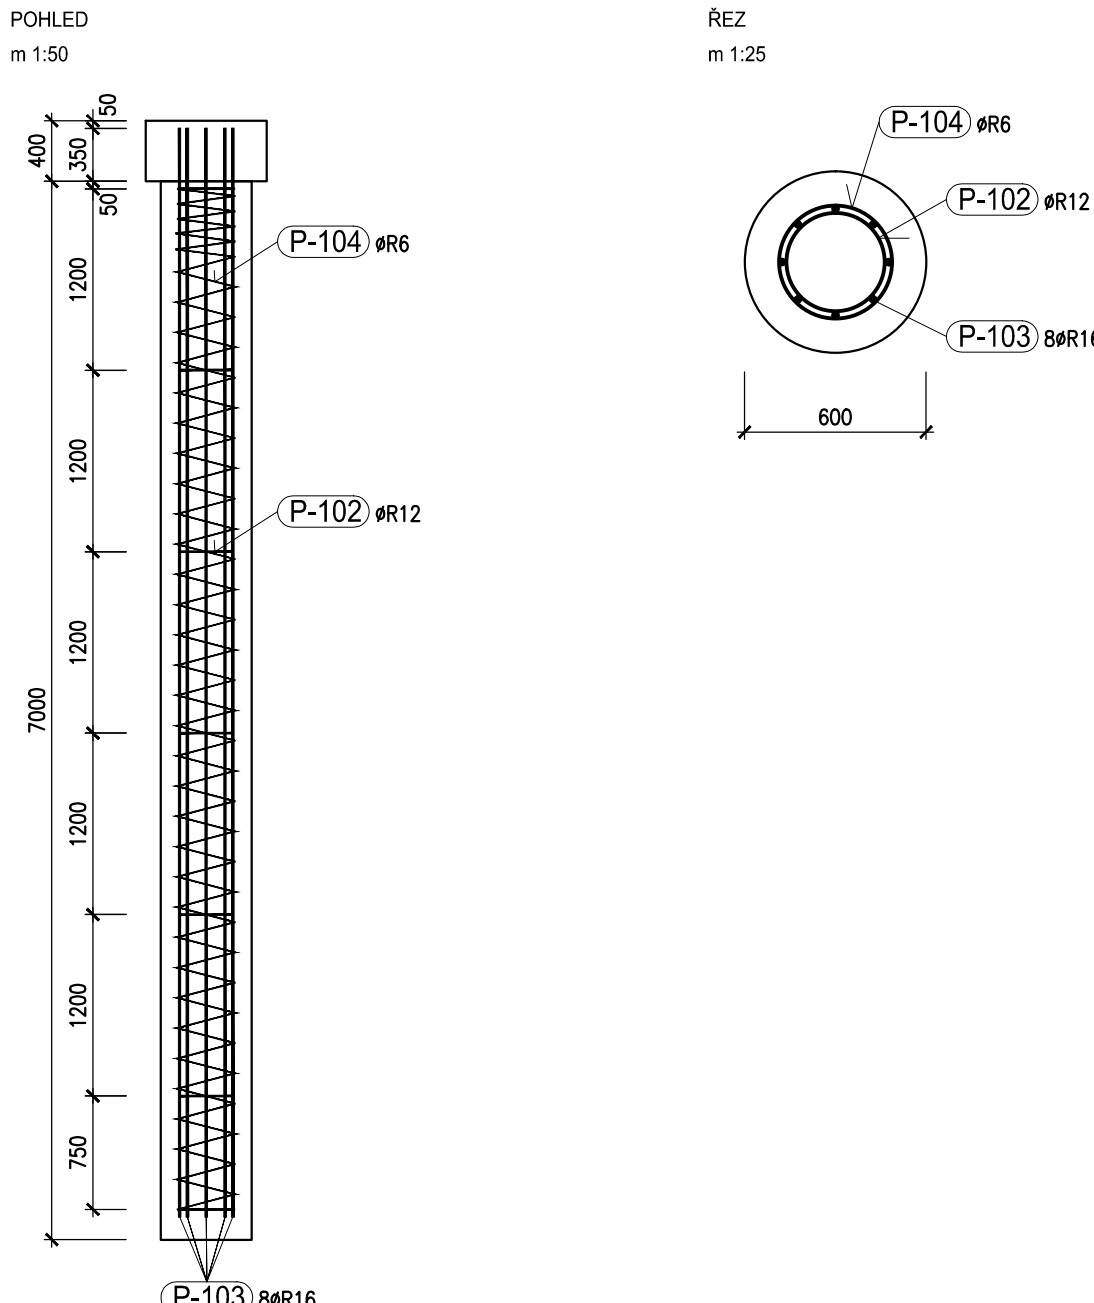


VÝZTUŽ PILOT V3 - 12 KS

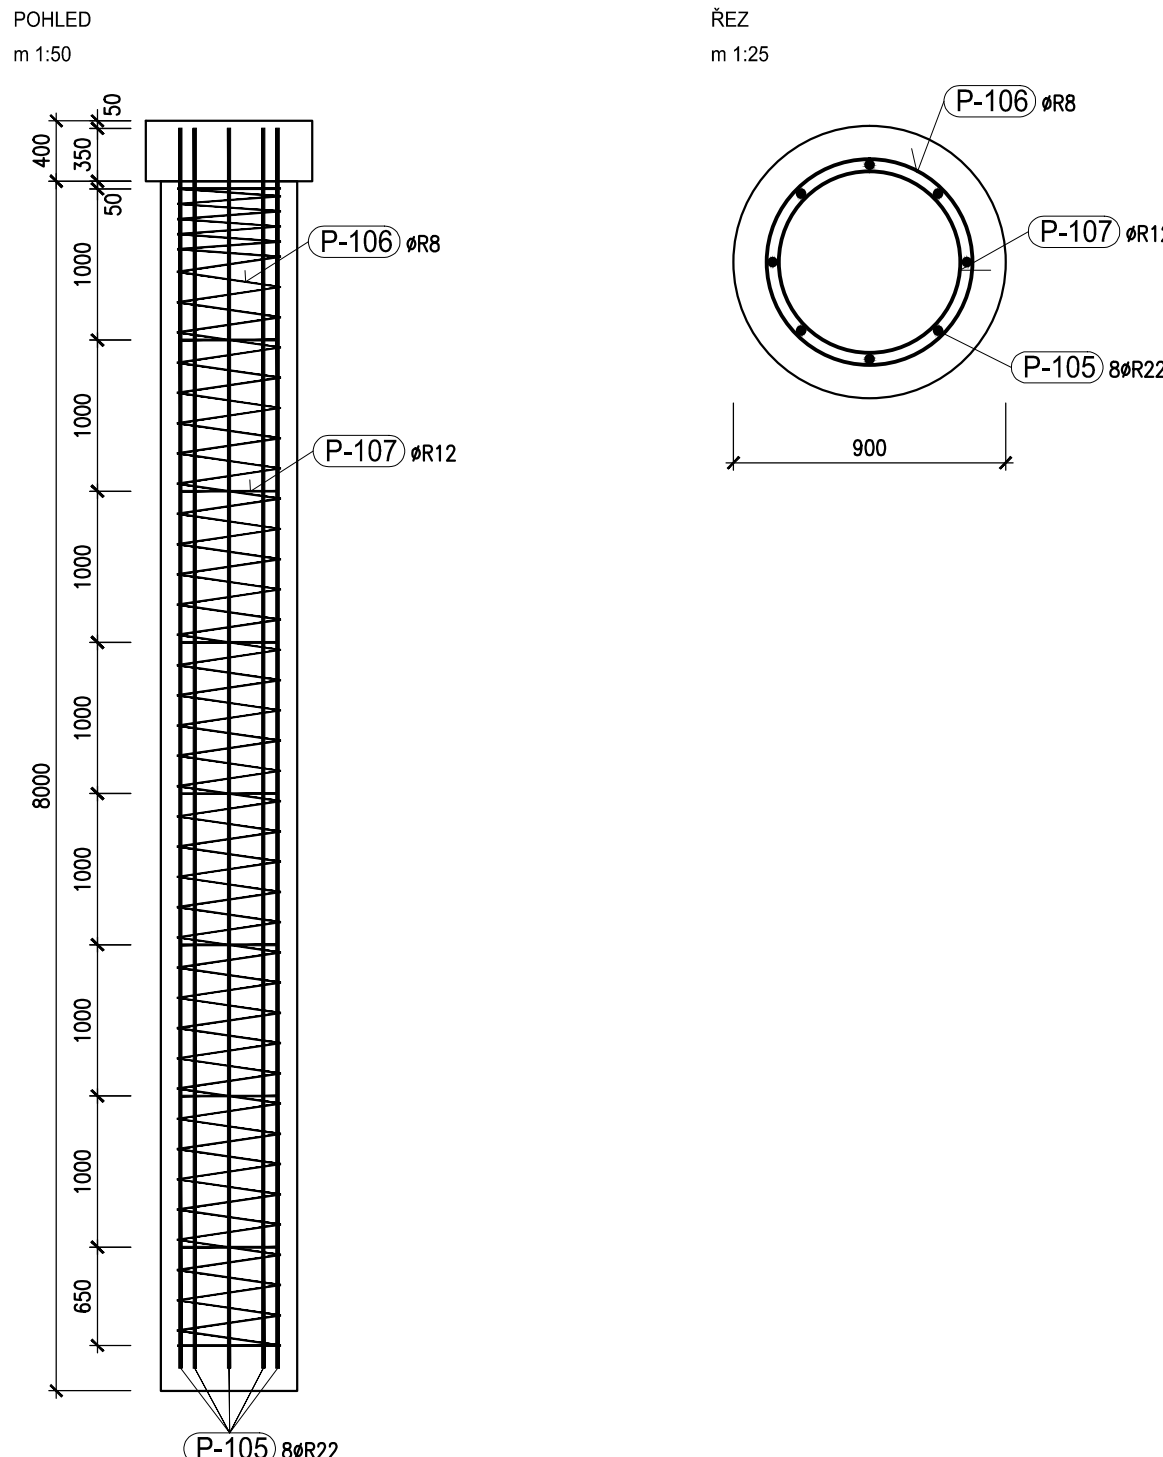

VÝZTUŽ PILOT V4 - 1 KS

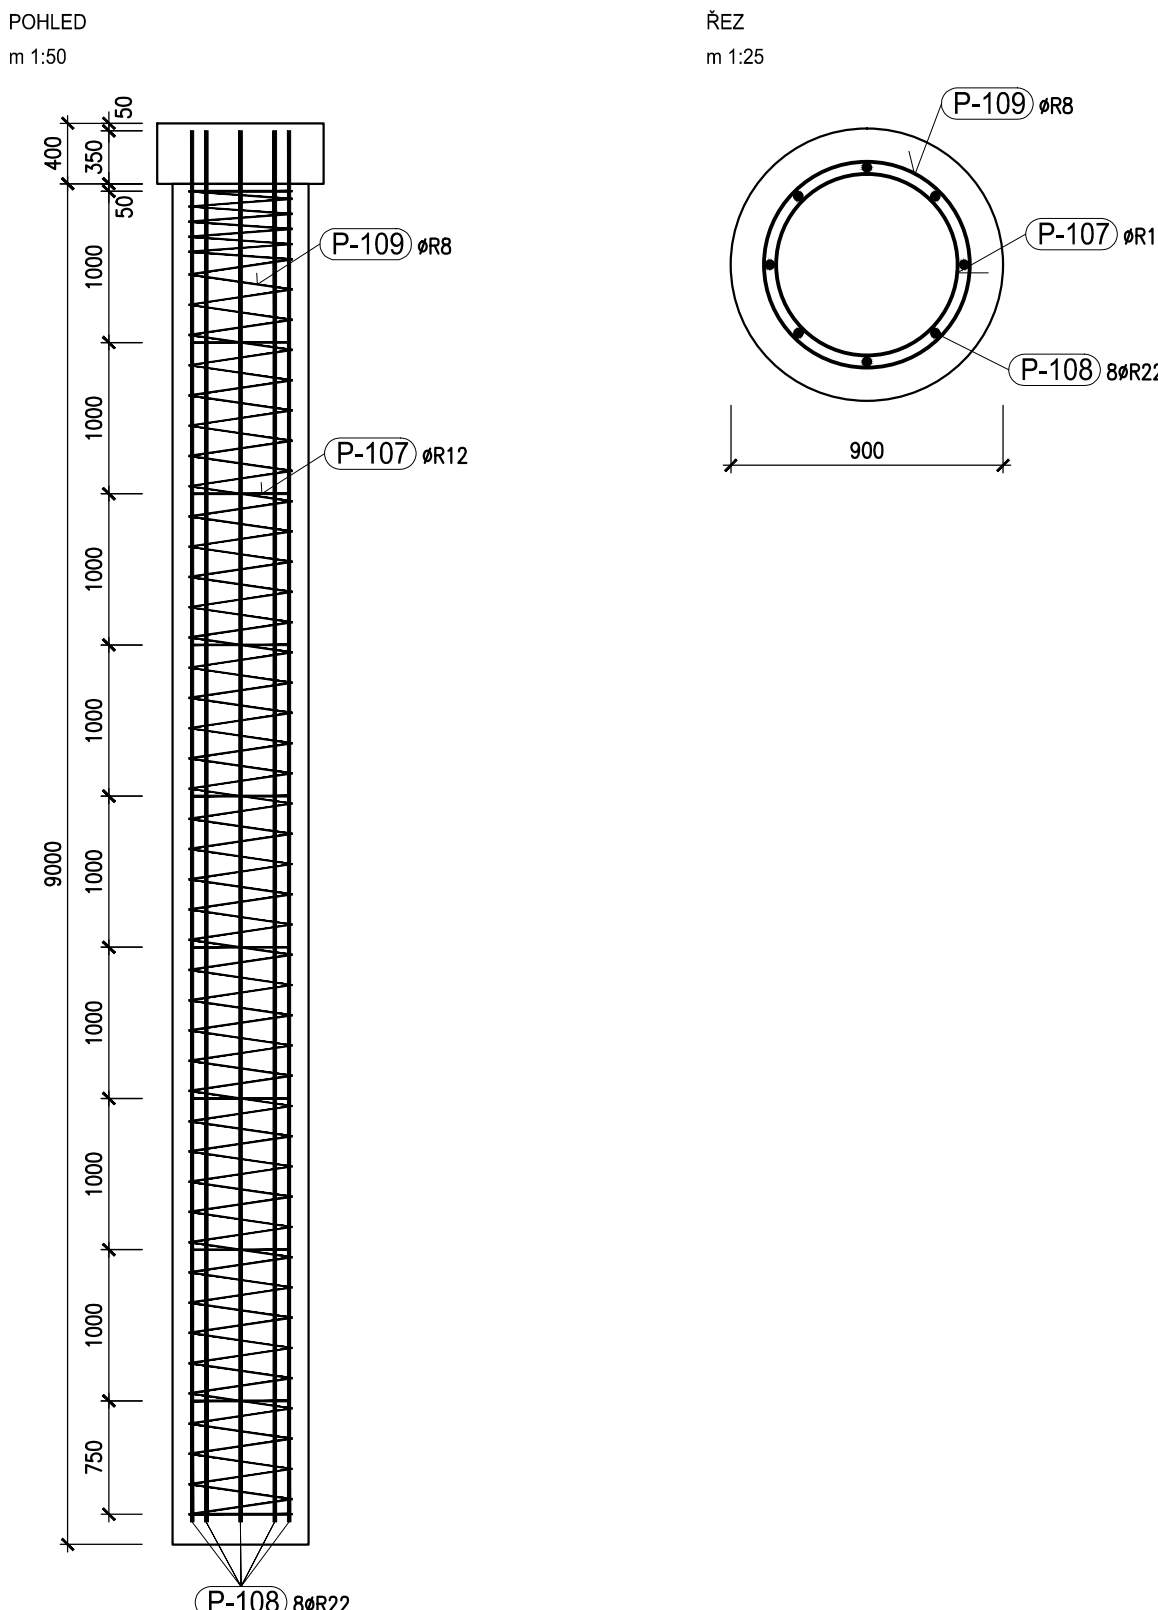

VÝZTUŽ PÍLOT V5 - 1 KS

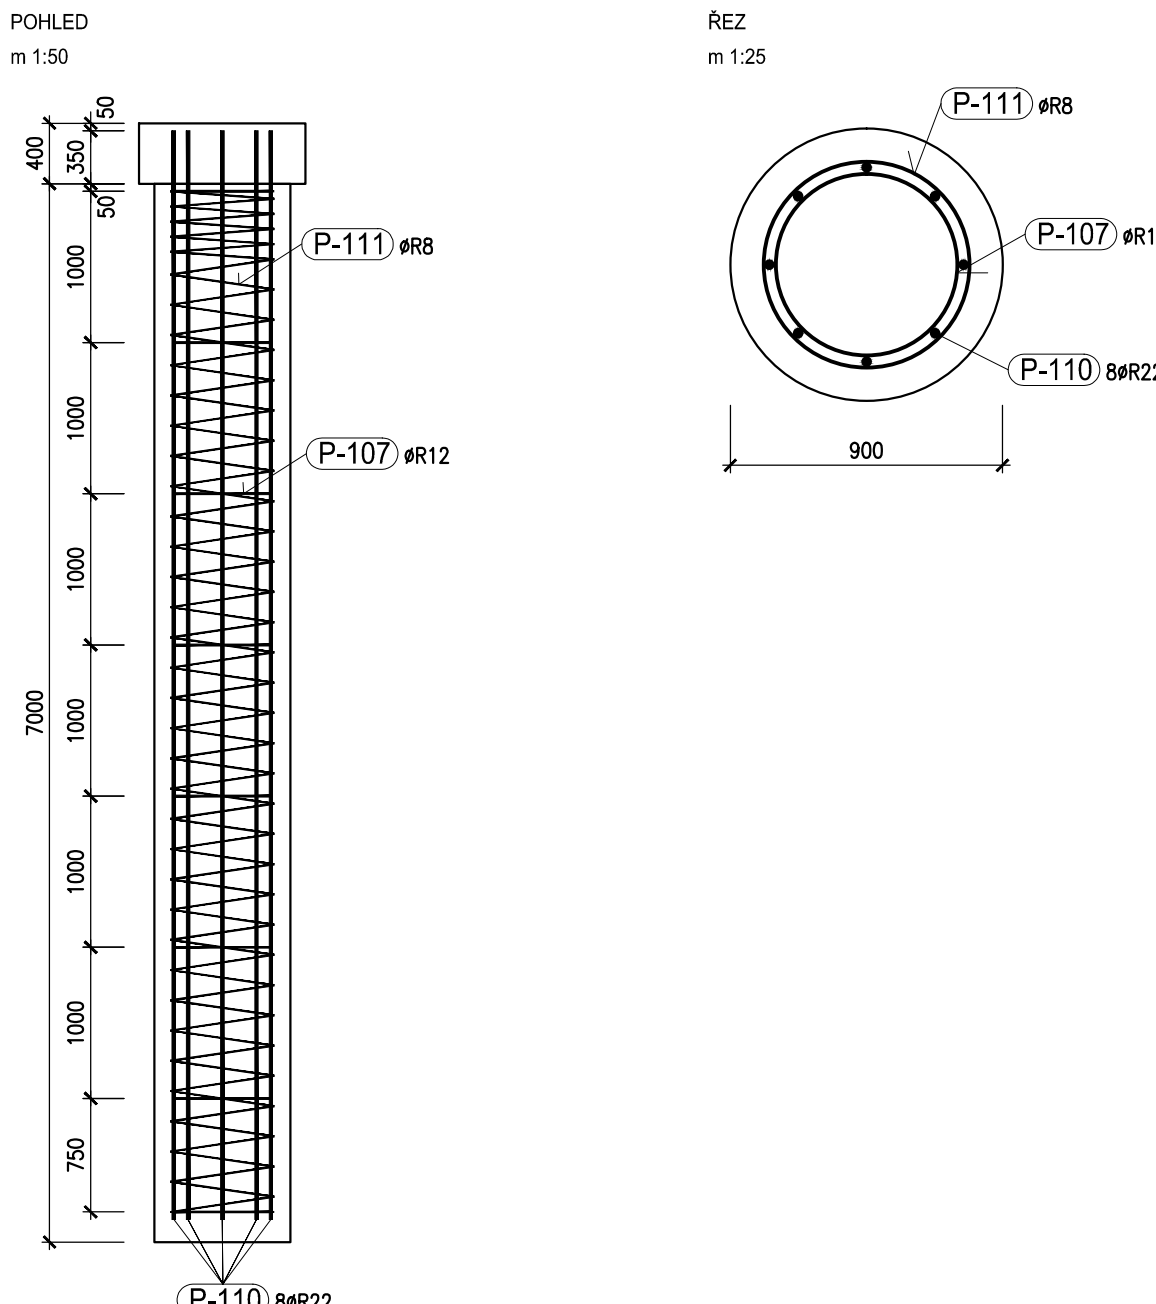

BETON C25/30-XC2, XA1
VÝZTUŽ B 500B
KRYTÍ 110 mm

POZNÁMKA

- PILOTY NEBUDOU PROPOJENY VÝZTUŽÍ S VRCHNÍ STAVBOU
- VEŠKERÁ BETONÁŘSKÁ VÝZTUŽ MUSÍ BÝT ŘÁDNĚ STYKOVÁNA A ZAKOTVENA NA PLNOU ÚNOSNOST PROFILU DLE ČSN EN 1992
- DĚLKÝ A TVARY JEDNOTLIVÝCH PRUTŮ BETONÁŘSKÉ VÝZTUŽE SPECIFIKOVAT VE VÝROBNÍ DOKUMENTACI

SOUŘADNICOVÝ SYSTÉM S-JTSK
VÝŠKOVÝ SYSTÉM Bpv ±0,000=238,07

[illegible]