




m 125

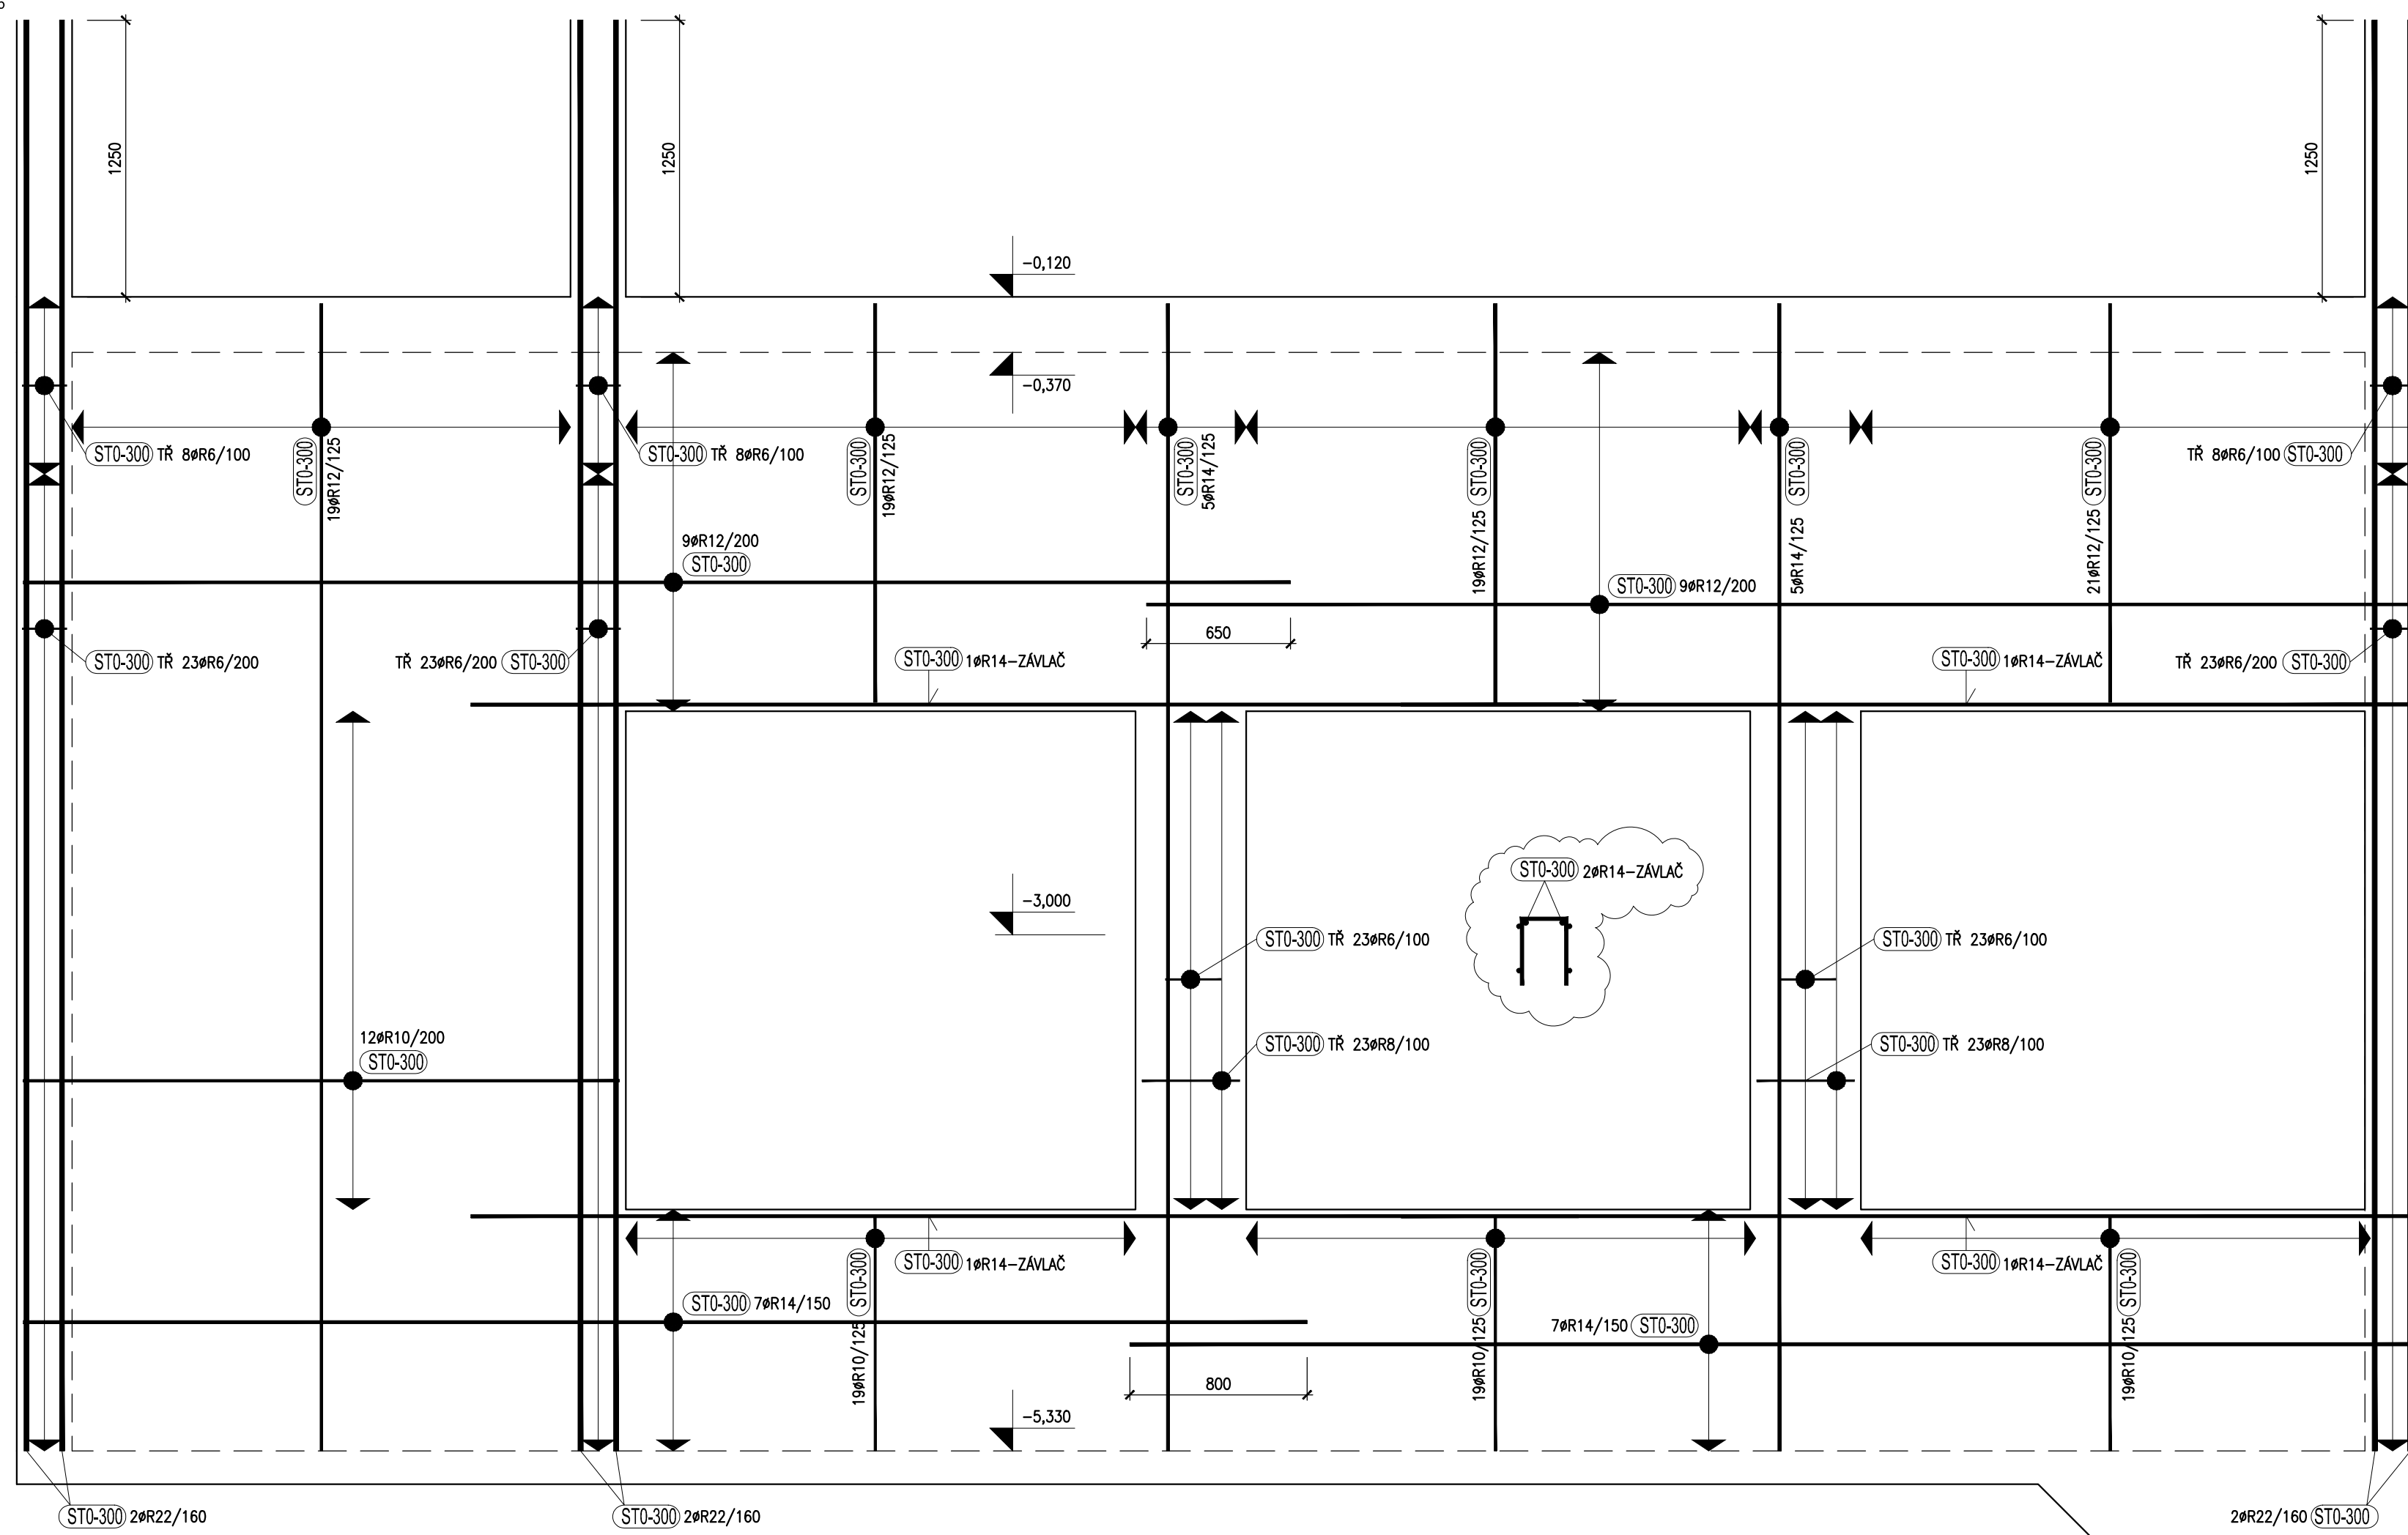

m 1:25

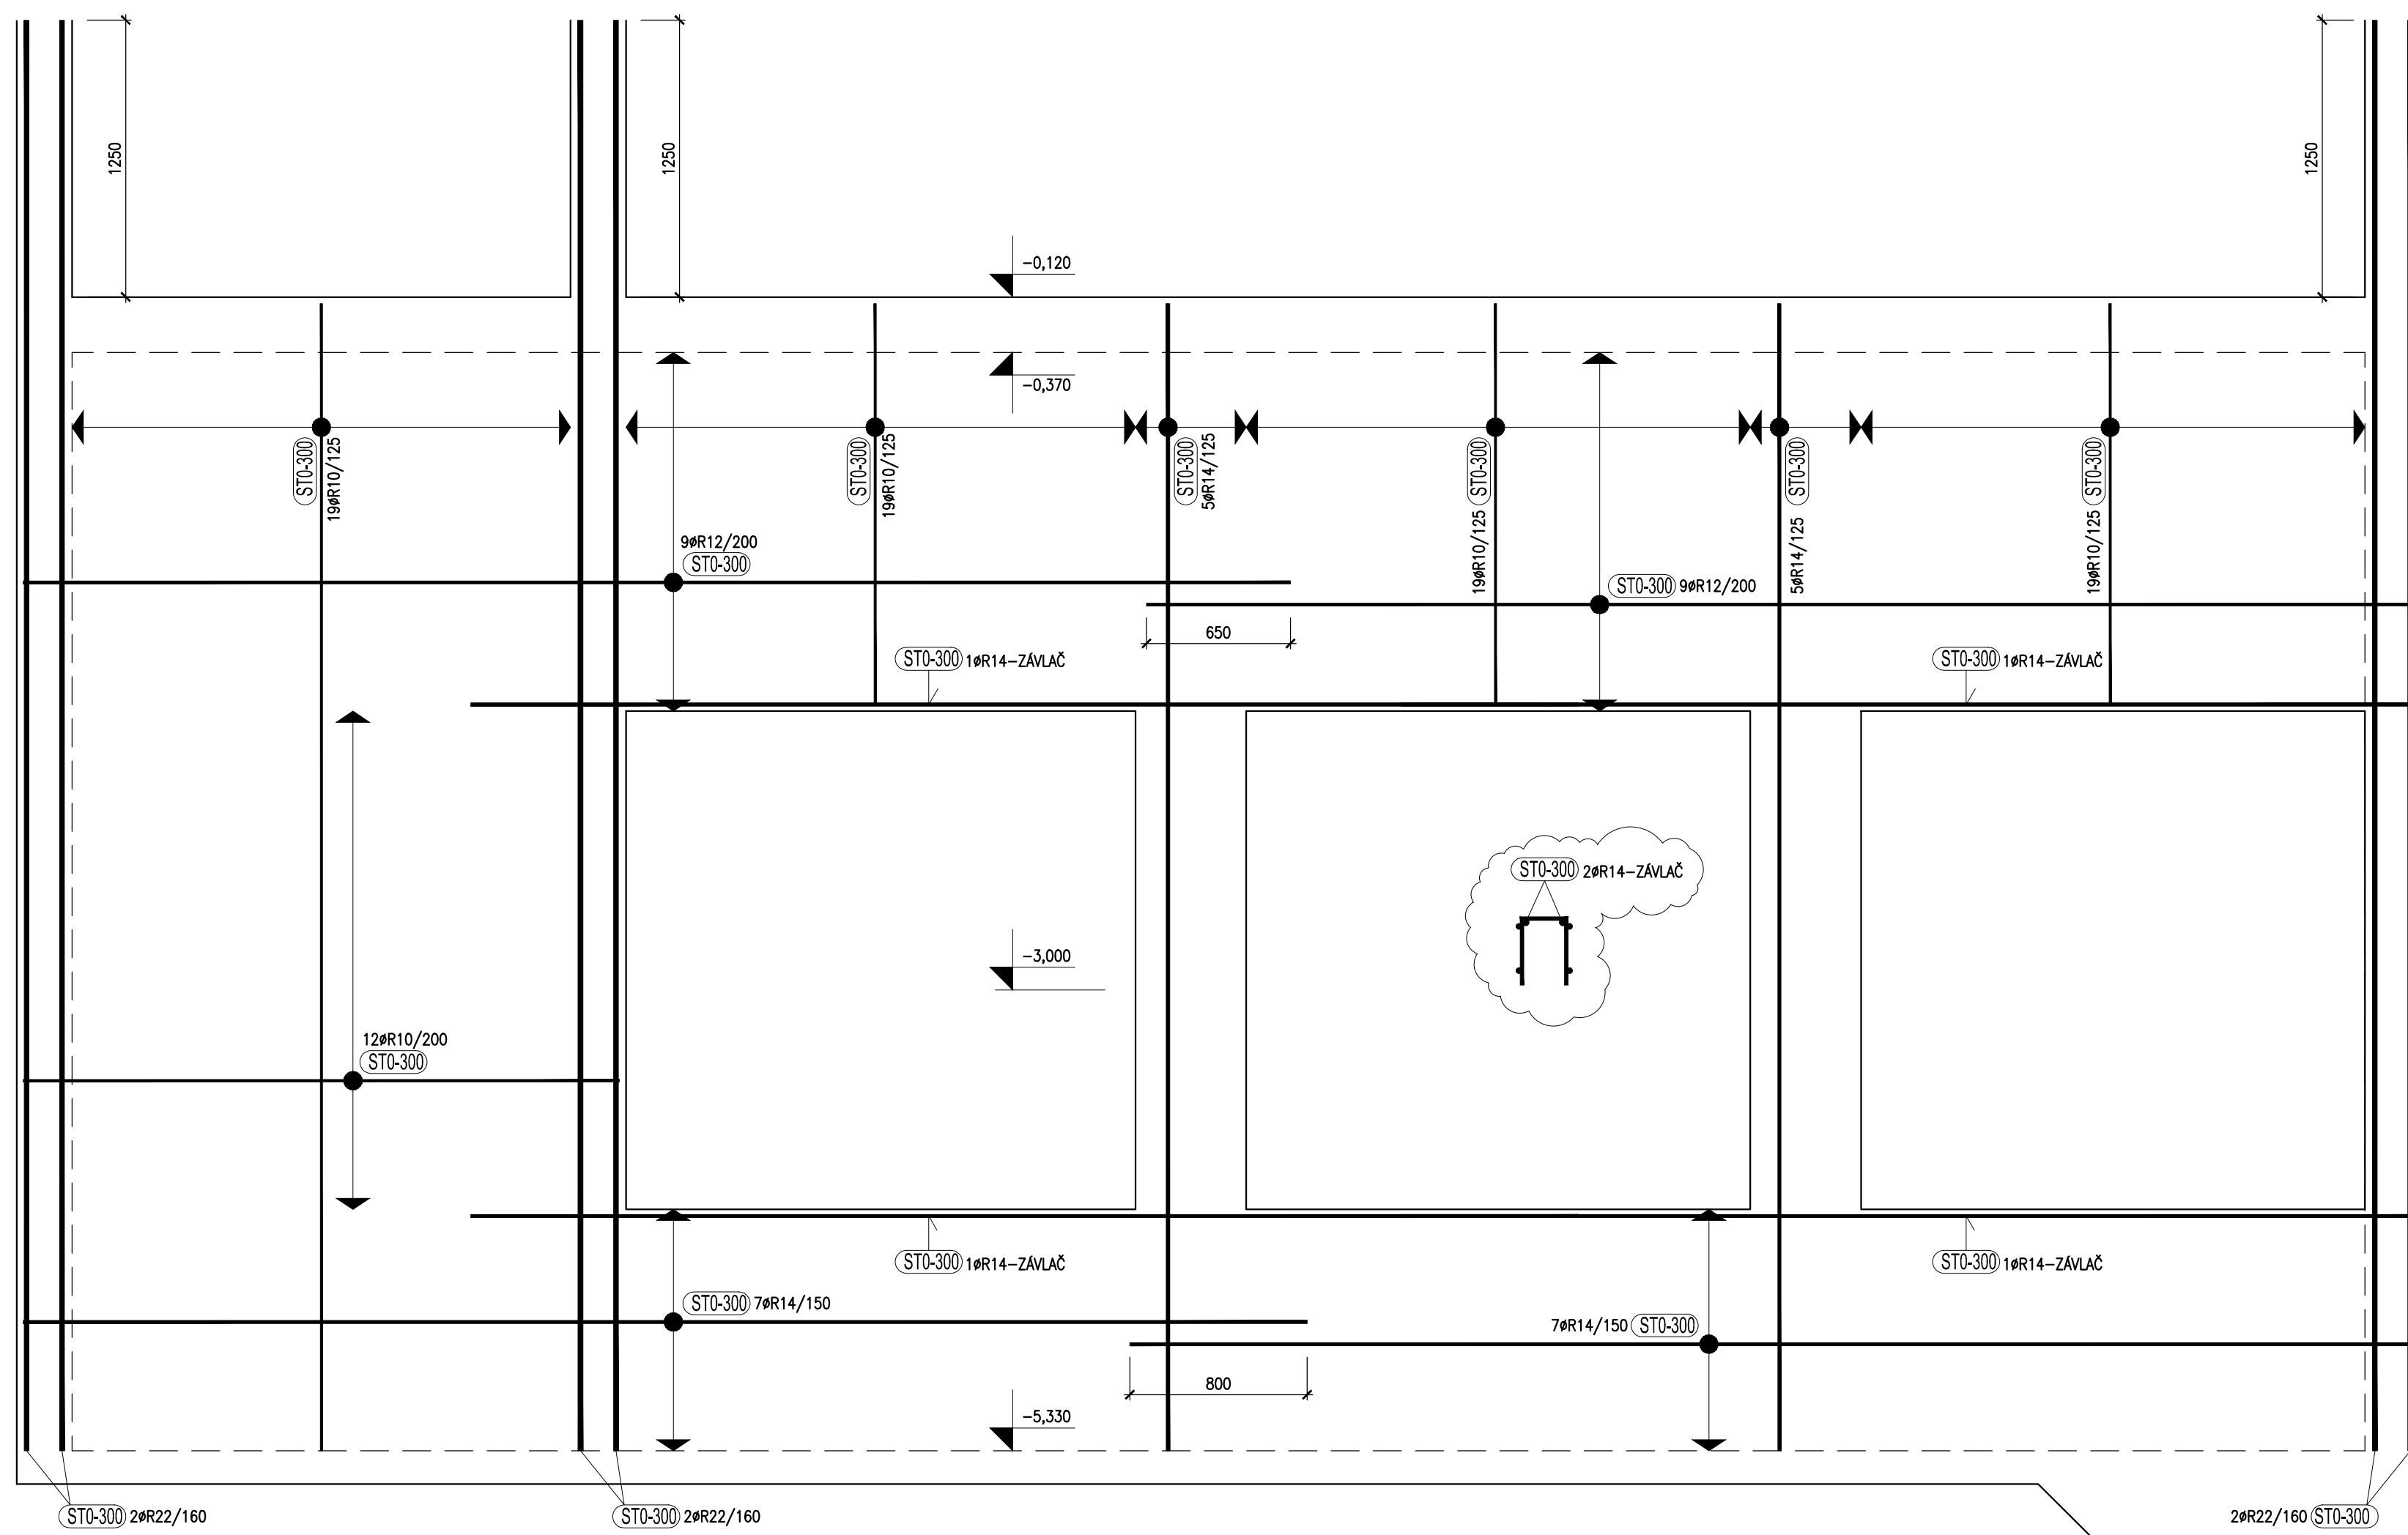

m 1:25

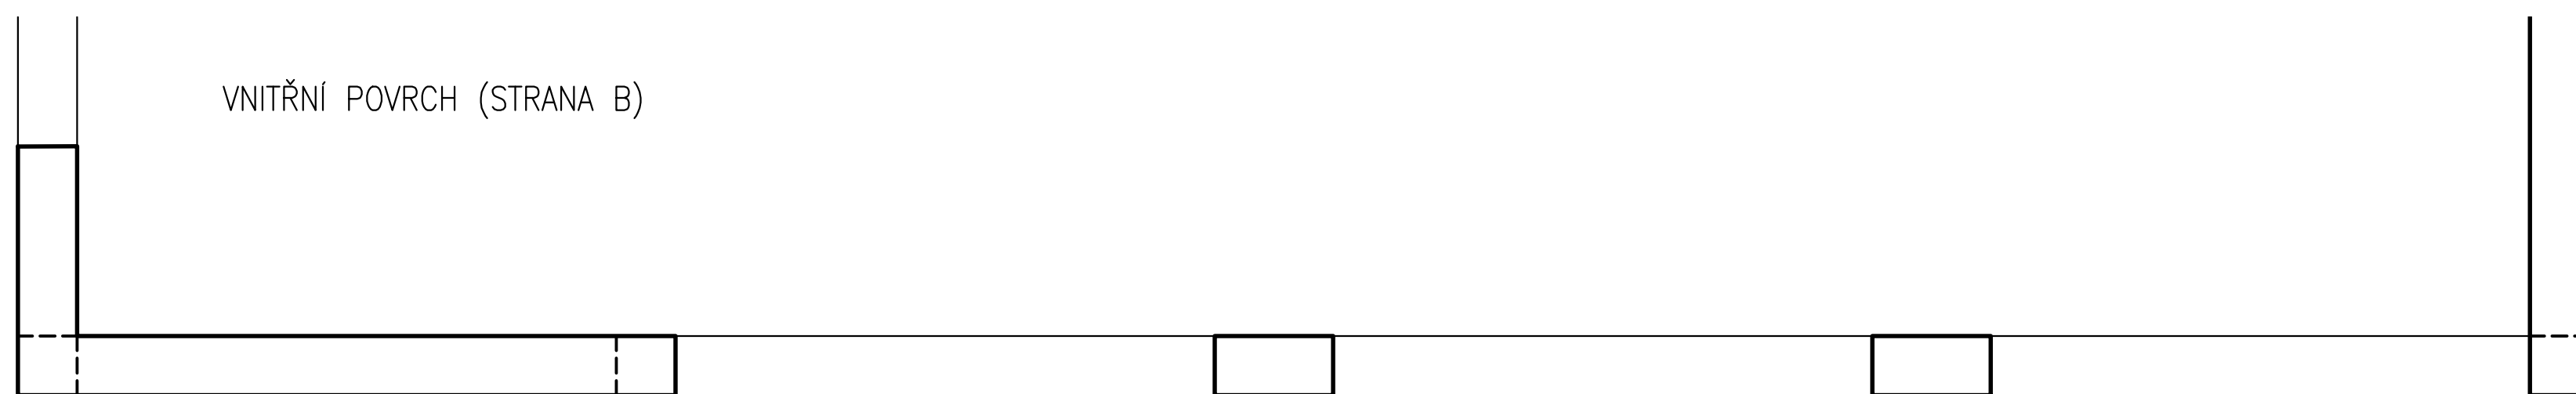

VNĚJŠÍ POVRCH (STRANA A)

SMĚR POHLEDU NA
STRANU "A" A "B"

POZNÁMKA:

- JEDNÁ SE O SCHÉMATA VYTUŽENÍ JEDNOTLIVÝCH KONSTRUKČNÍCH PRVKŮ, V PŘÍPADĚ POTŘEBY DOPLNIT O DALŠÍ POLOŽKY TVARU "U" APOD.
- VEŠKERA BETONÁŘSKÁ VYTUŽTÍ MUSÍ BÝT ŘÁDNĚ STYKOVÁNA A ZAKOTVENA NA PLNOU ŮNOSNOST PROFILU DLE ČSN EN 1992
- DĚLKÝ A TVARY JEDNOTLIVÝCH PRUTŮ BETONÁŘSKÉ VYTUŽE SPECIFIKOVAT VE VÝROBNÍ DOKUMENTACI

BETON C30/37-XC1
VÝZTUŽ B 500B
KRYTÍ 25 mm

SOUŘADNICOVÝ SYSTÉM S-JTSK
VÝŠKOVÝ SYSTÉM Bpv ±0,000=238,07

[illegible]