
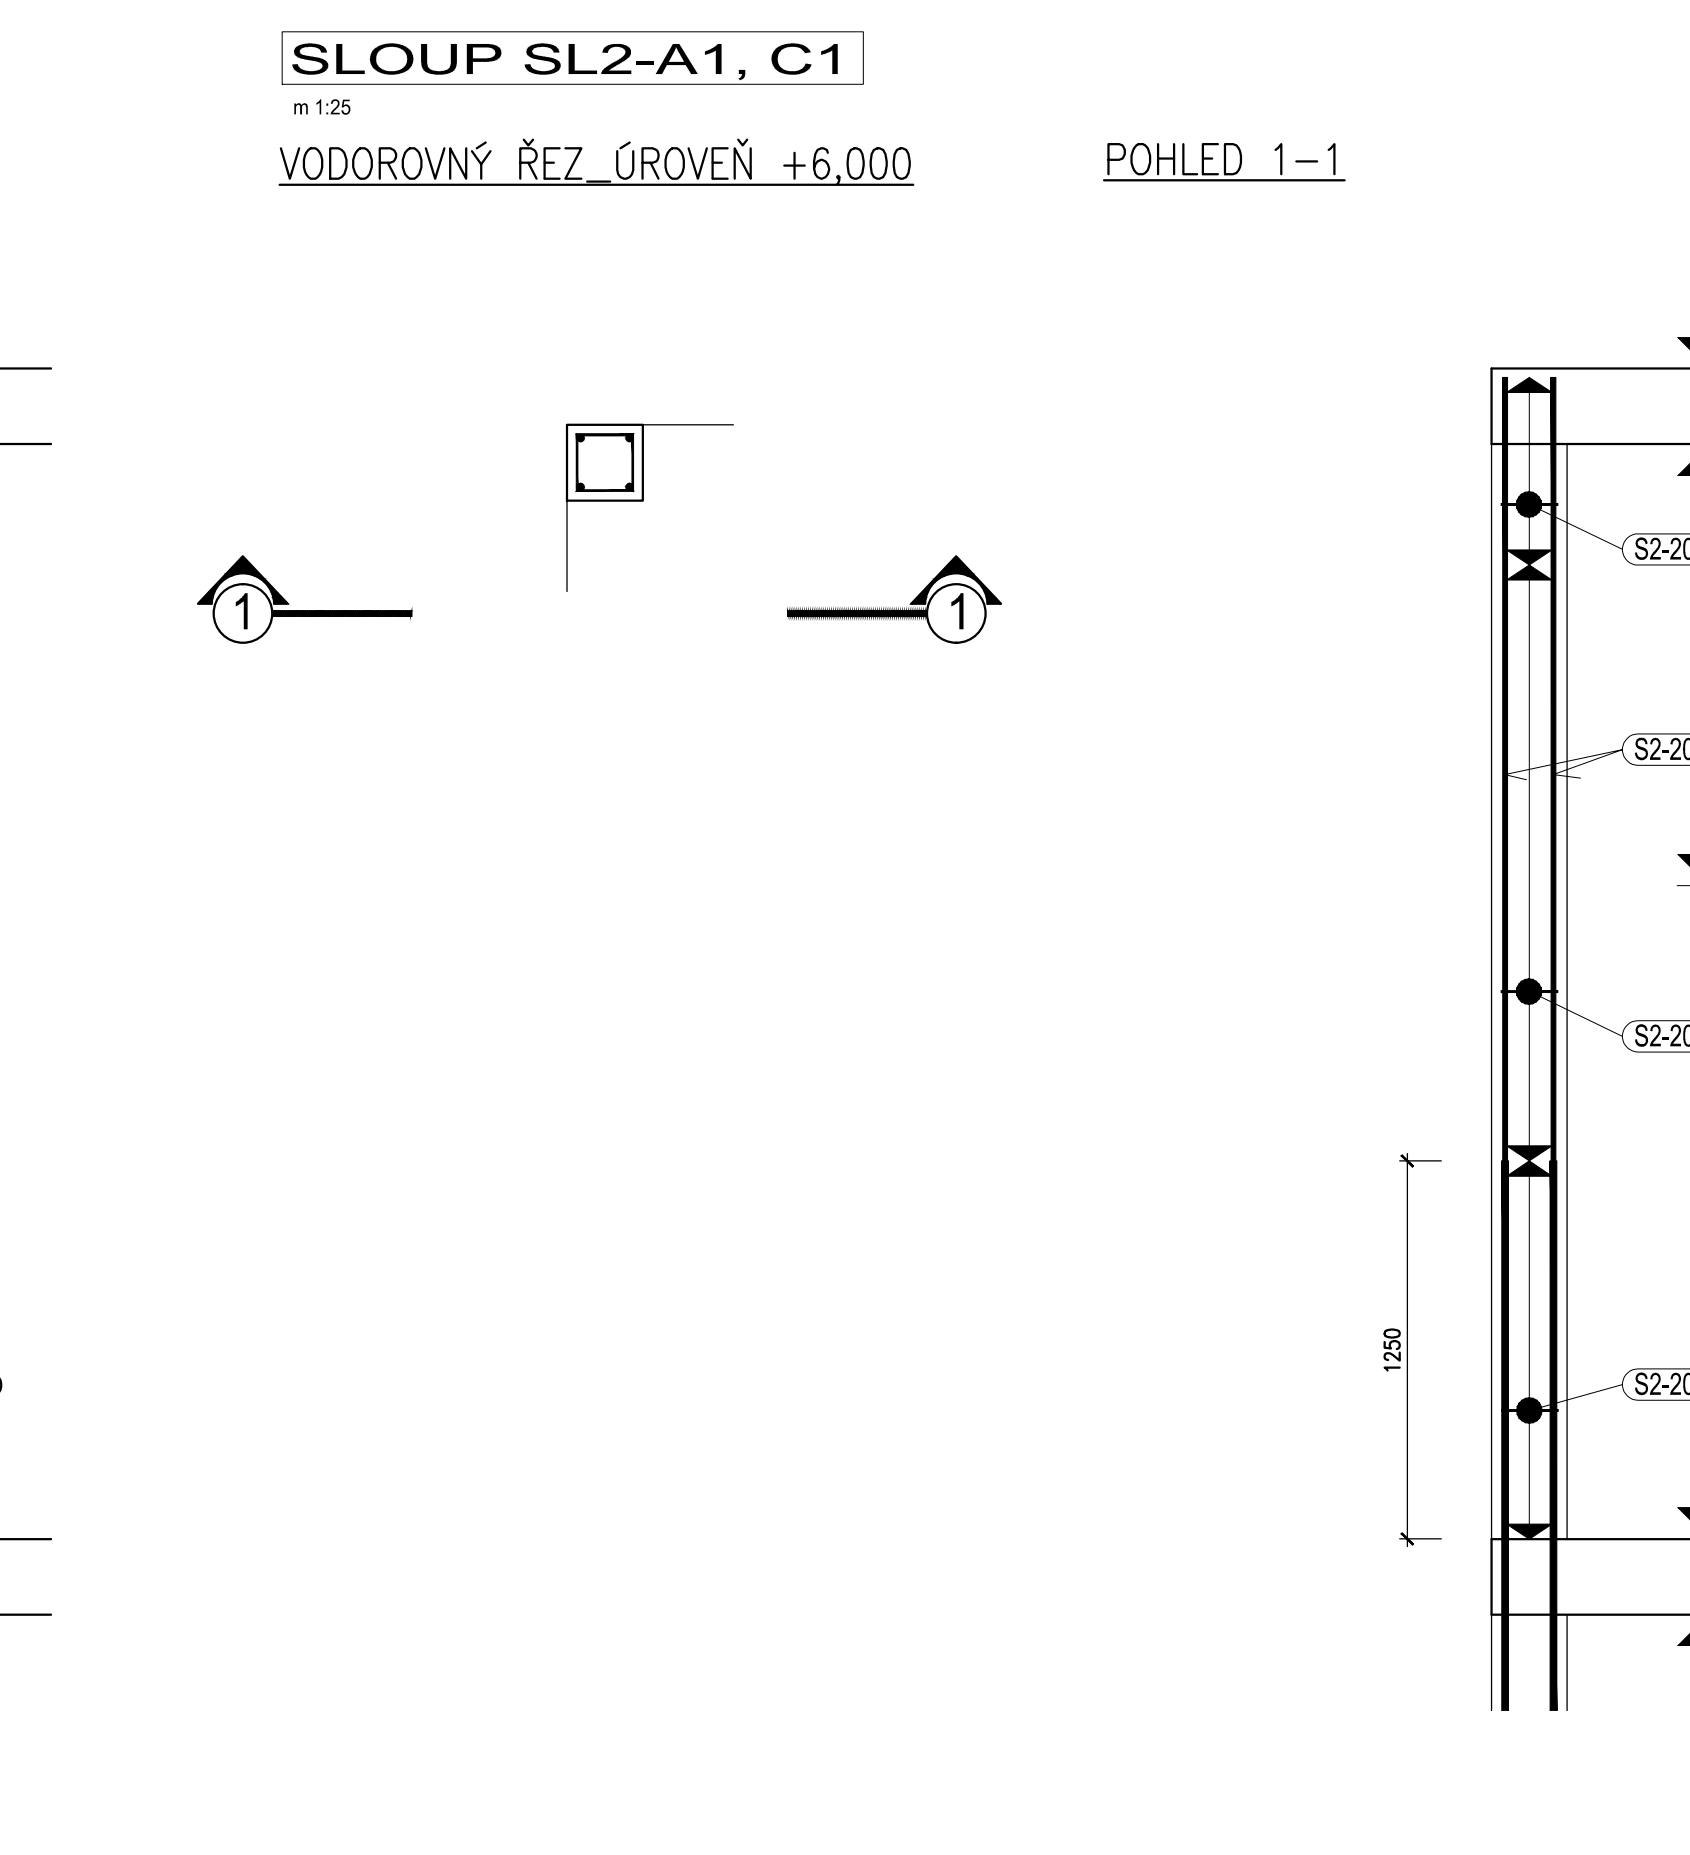
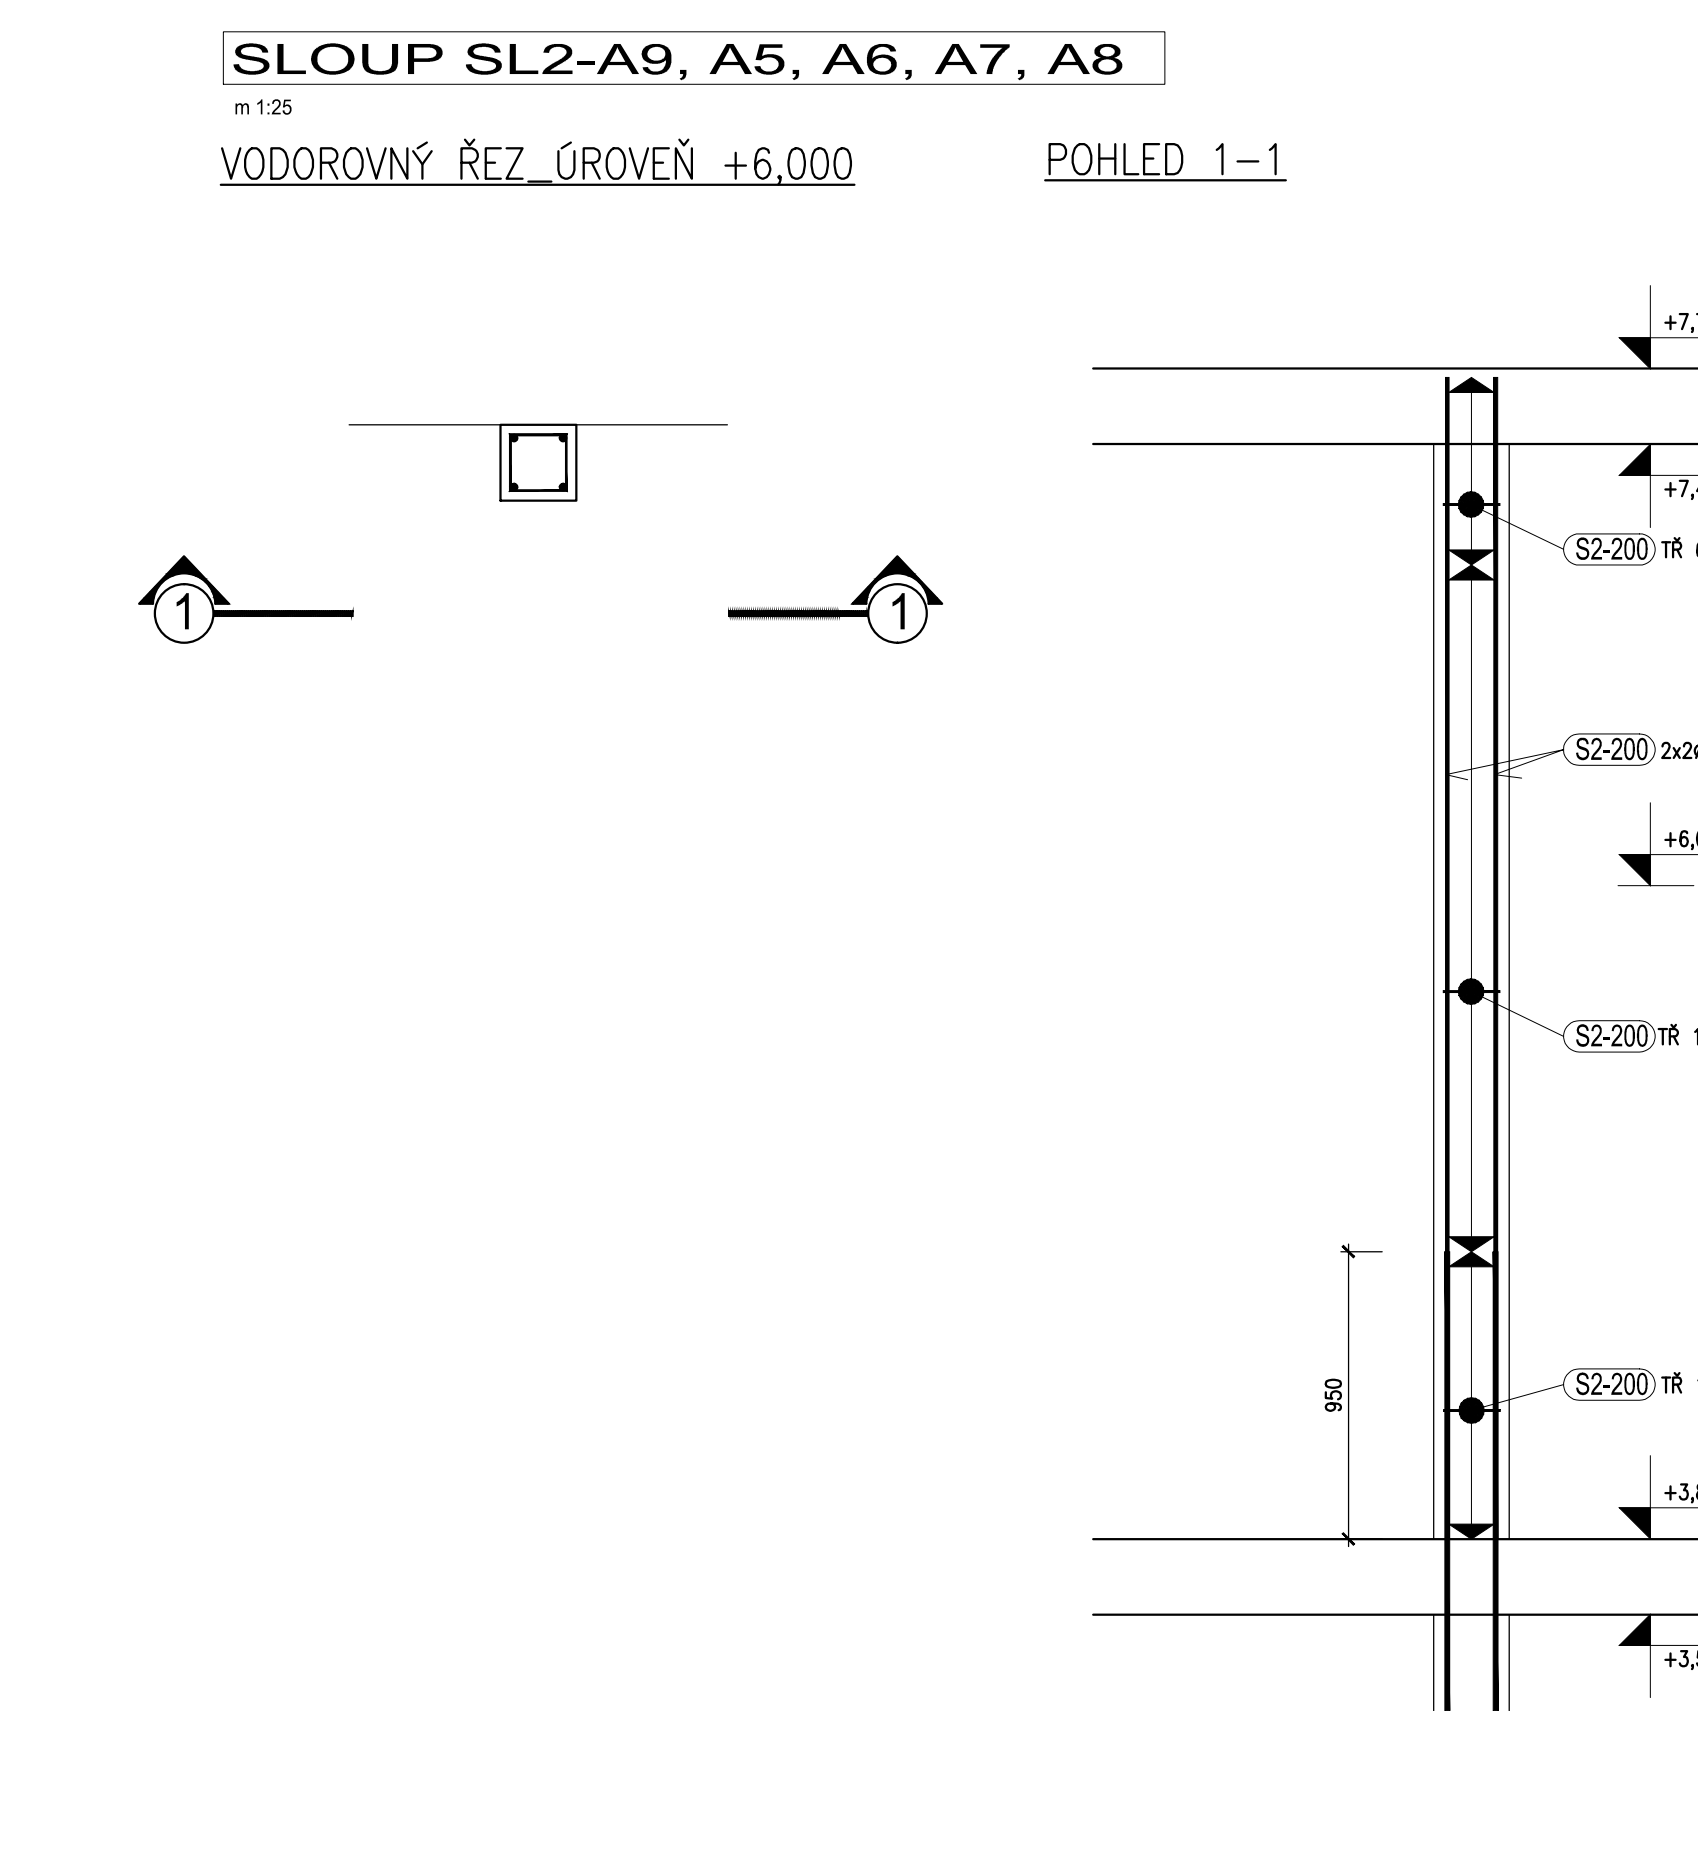


POZNÁMKA:

- JEDNÁ SE O SCHÉMATA VYZTUŽENÍ JEDNOTLIVÝCH KONSTRUKČNÍCH PRVKŮ
V PŘÍPADĚ POTŘEBY DOPLNIT O DALŠÍ POLOŽKY TVARU "U" APOD.
- VEŠKERA BETONÁŘSKÁ VYZTUŽ MUŽI BÝT ŘÁDNĚ STYKOVANA
A ZAKOTVENA NA PLONU ÚNOSNOST PROFILU DLE ČSN EN 1992
- DĚLKY A TVARY JEDNOTLIVÝCH PRŮTŮ BETONÁŘSKÉ VYZTUŽE
SPECIFIKOVAT VE VÝROBNÍ DOKUMENTACI

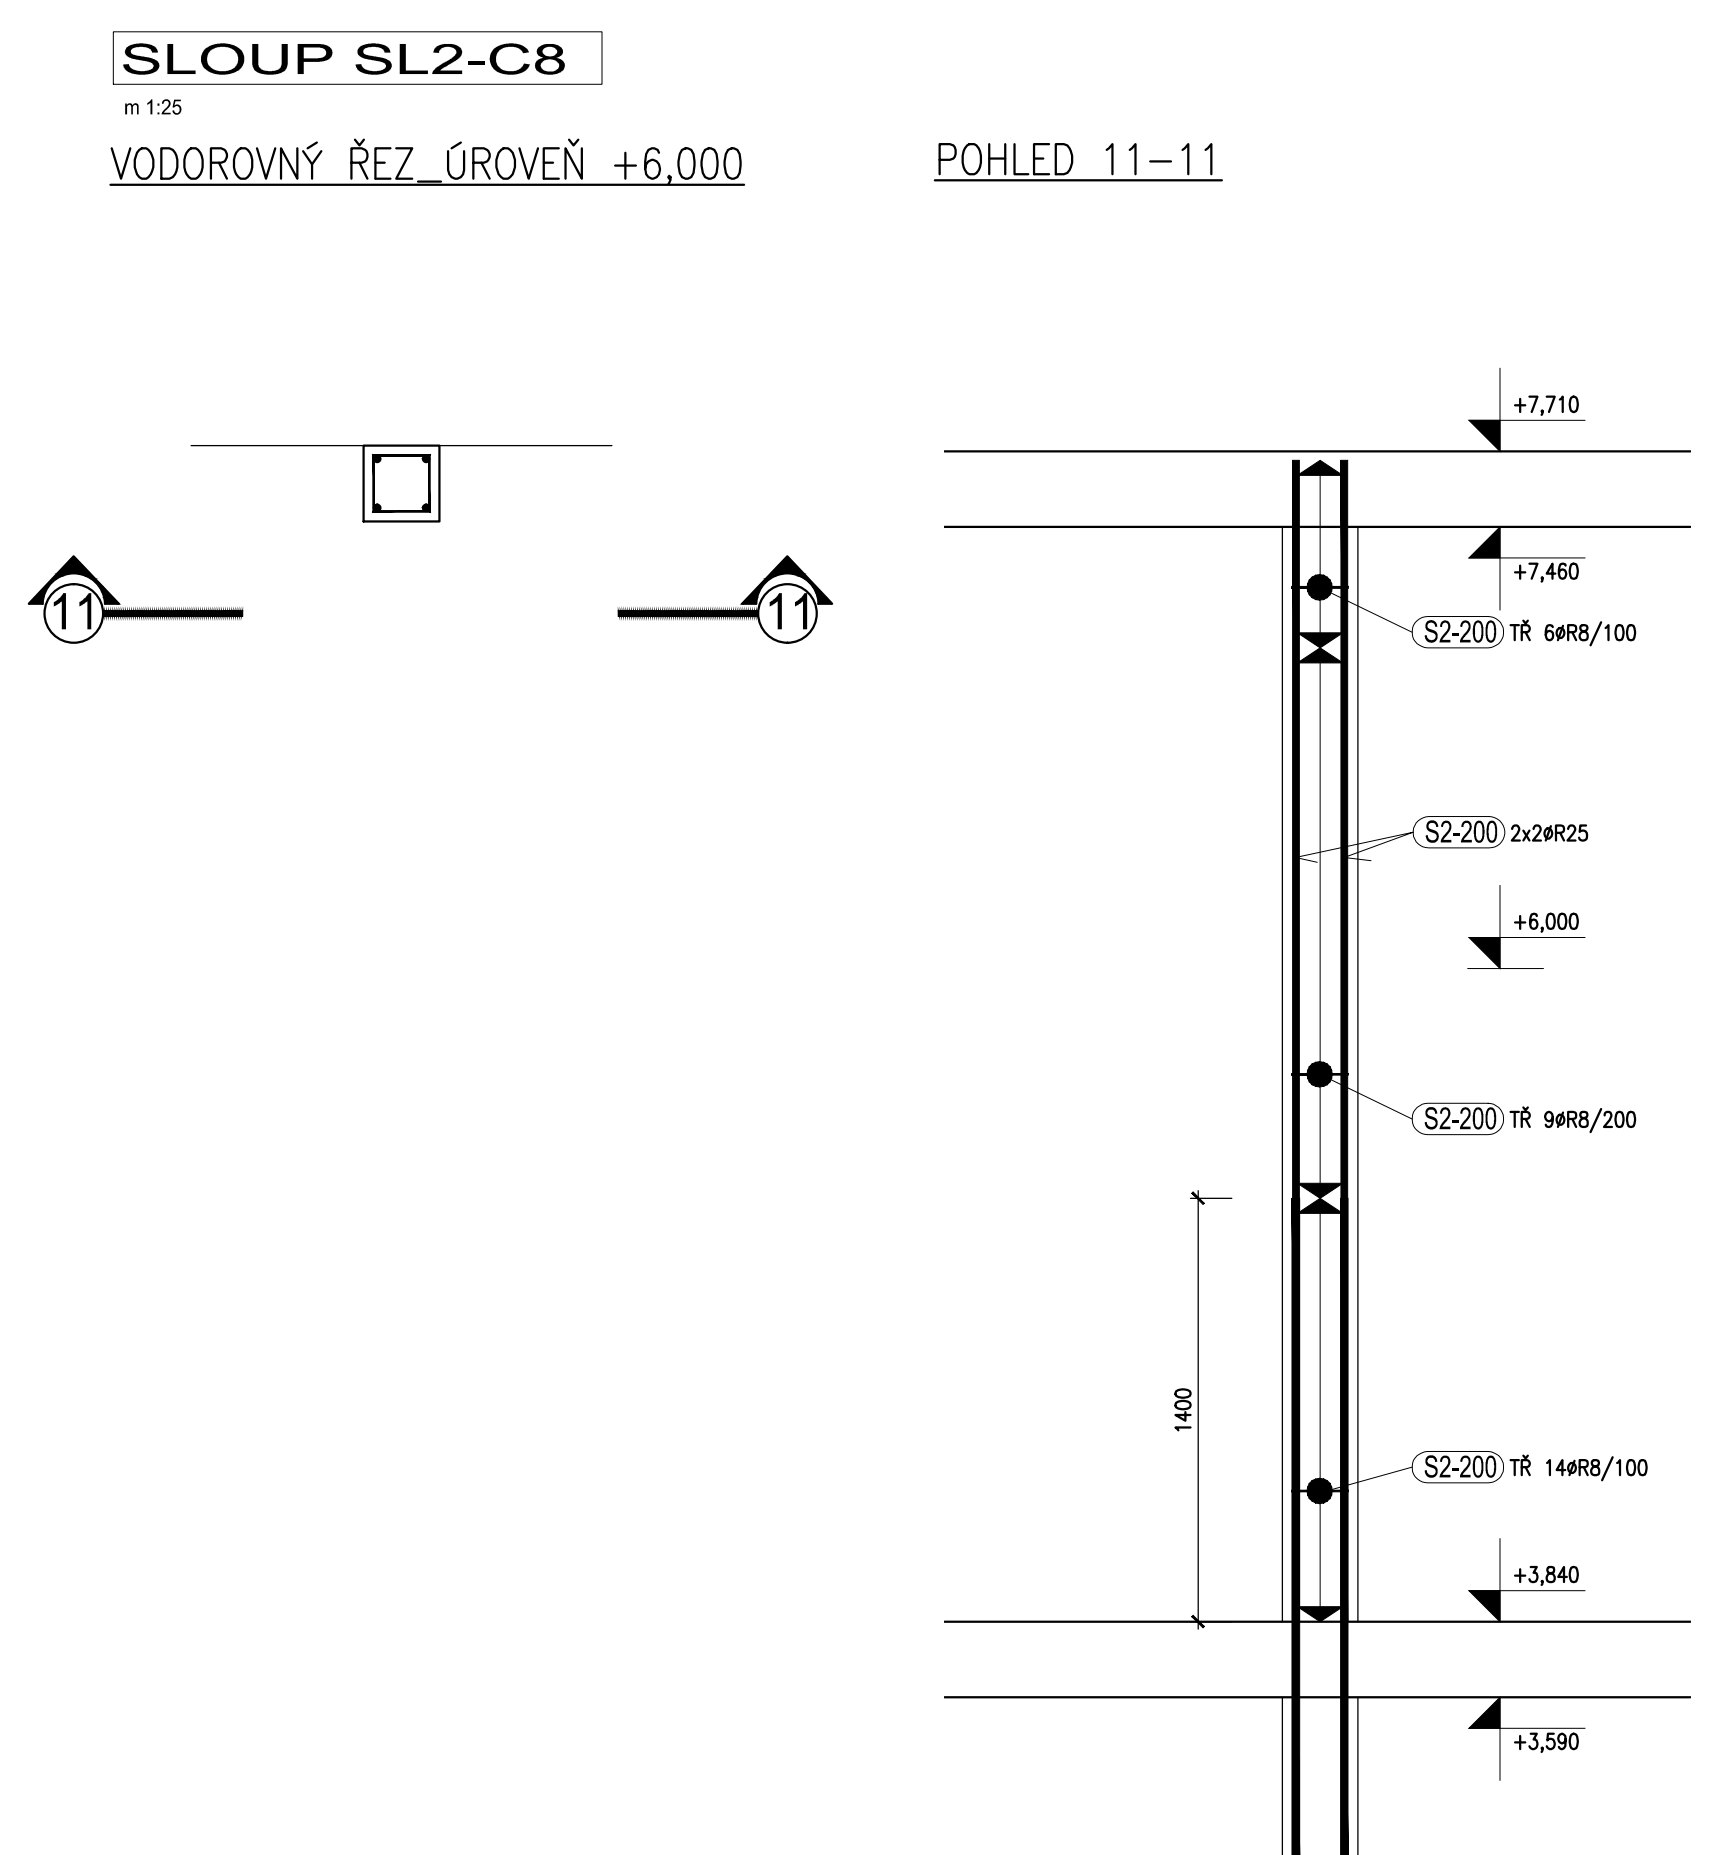

BETON C30/37-XC1
VÝZTUŽ B 500B
KRYTÍ 30 mm

SOUŘADNICOVÝ SYSTÉM	S-JTSK	
VÝŠKOVÝ SYSTÉM	Bpv	±0,000=238,07

[illegible]