



POHLED ZÁPADNÍ

1:100

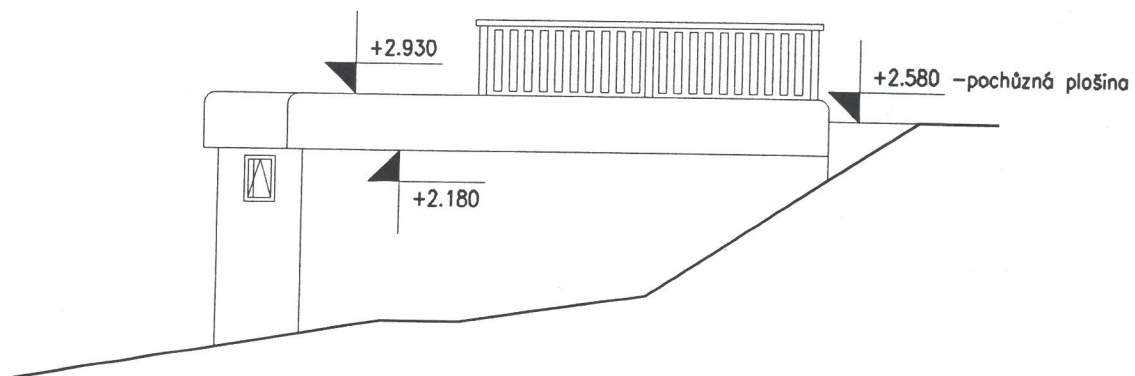


POHLED VÝCHODNÍ

1:100

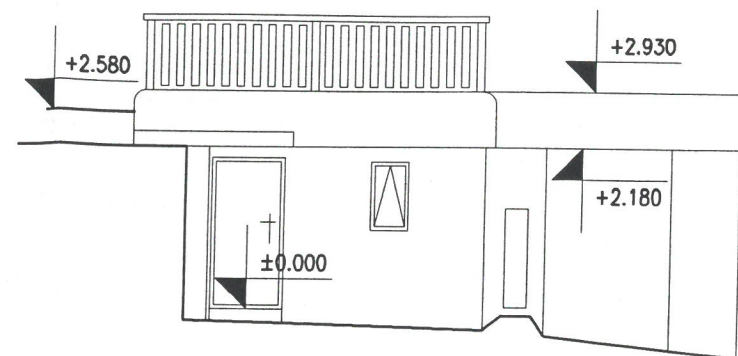

POHLED SEVERNÍ

1:100

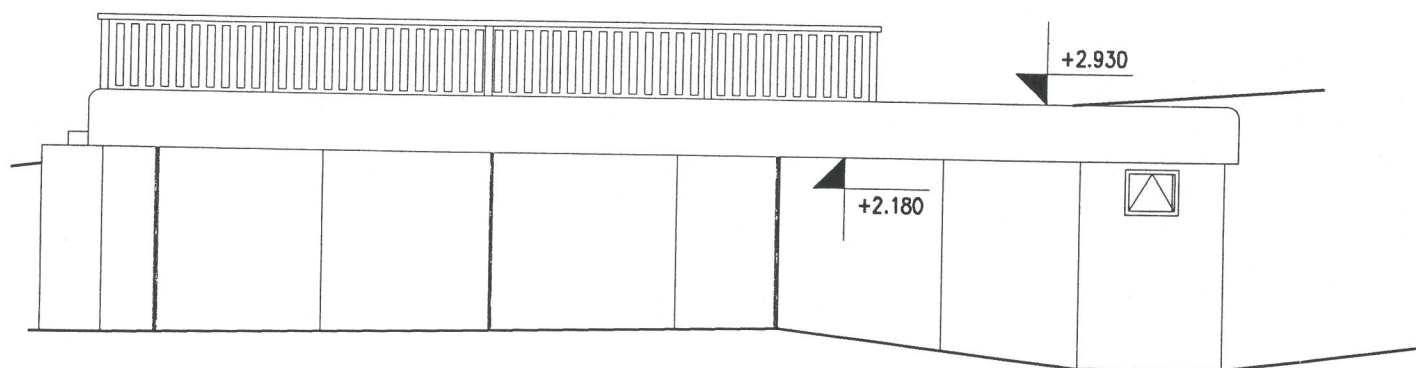

Dokumentace byla ověřena ve stavebním
řízení a je podkladem provedení stavby
podle stavebního povolení
č. j. Výst.
ze dne
Městský úřad Beroun
odbor výstavby

POZNÁMKA:

lokální souřadný systém

±0.000 = ÚROVEŇ ČISTÉ PODLAHY STÁVAJÍCÍHO MEDVĚDINCE



266 01 Beroun 2 . V Hlinskách 1548 Tel. 00 42 311 / 540 111

- PROJEKCE
- ENGINEERING
- REALIZACE STAVEB

Odběratel	Město Beroun		
Zakázka	Město Beroun Rozšíření medvědária na Městské Hoře		
Stupeň	Projekt pro stavební povolení a realizaci	Datum	11/2001 Z.č. 2559-06-23
Objekt		Ředitel společnosti	Ing. Zdeněk Trejbal
Část	1.Stavebně-statická	Hlavní inženýr projektu	p. Jiří Hošek
Díl		Projektant	ing. Pavla Vildmonová
Název výkresu	Přístavba medvědince Pohledy	Formát	2A4
		Měřítko	1 : 100
Soubor :			Číslo výkresu 1.6
		Datum vykreslení :	