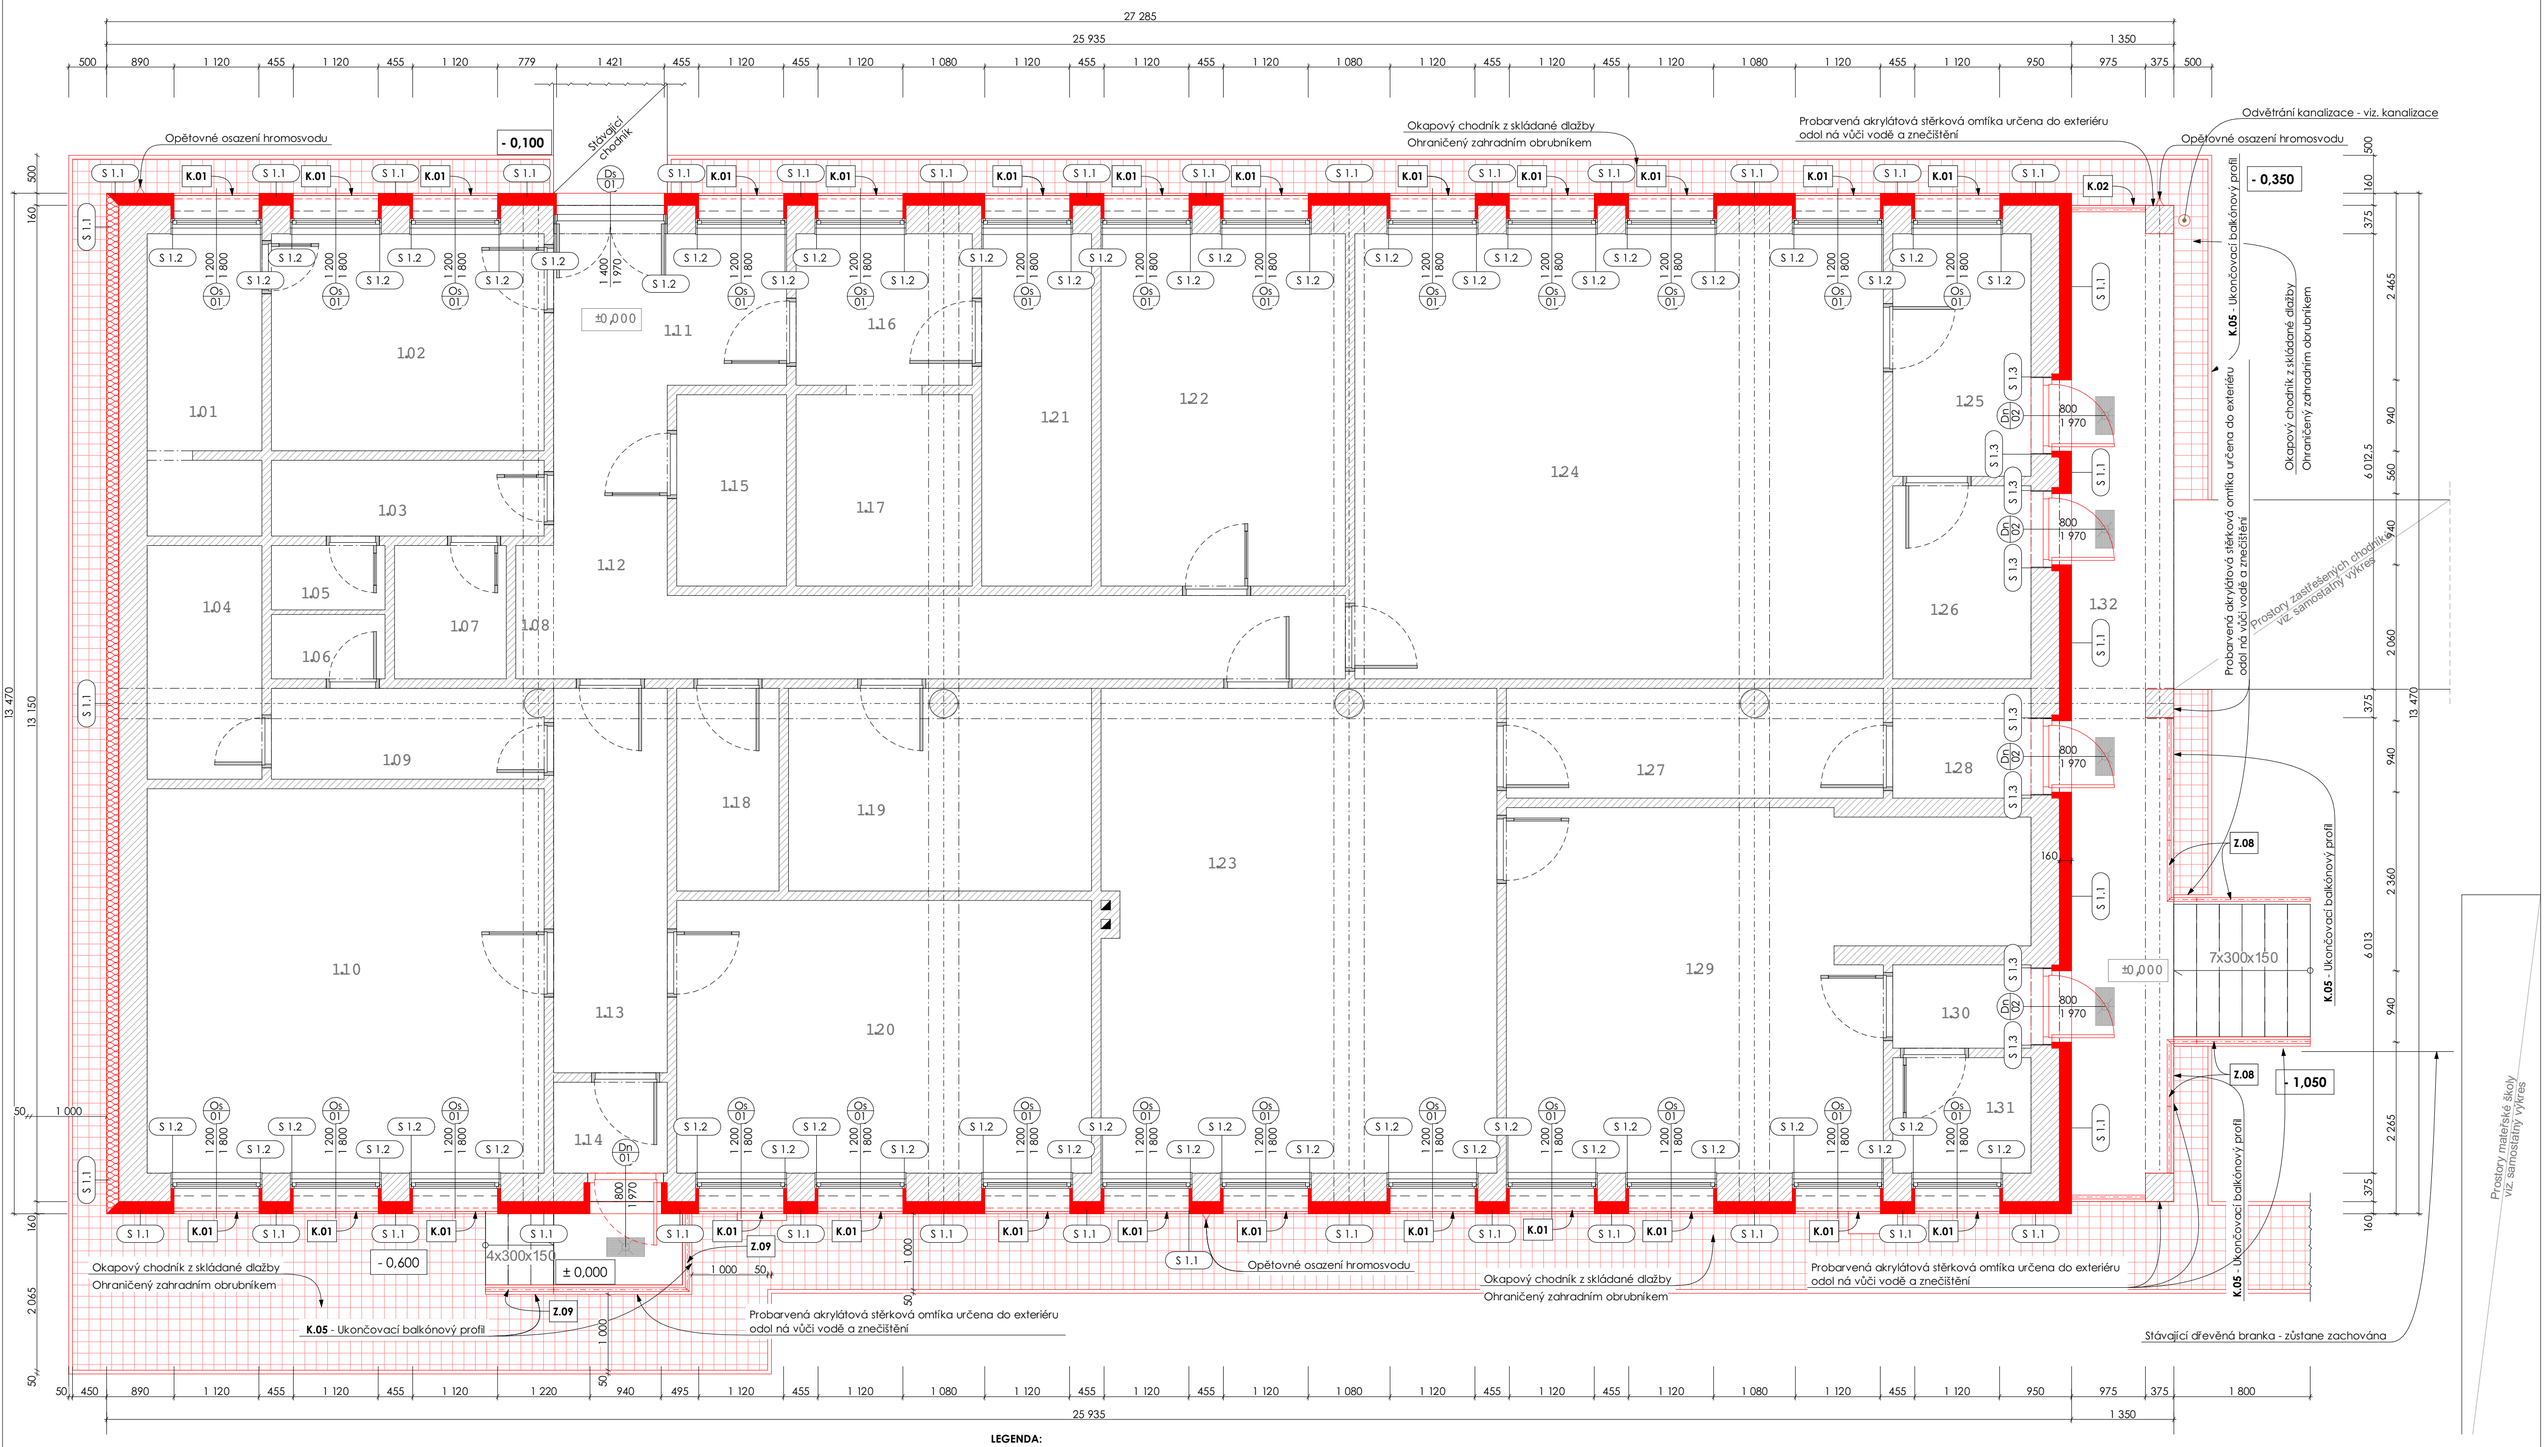

ZNAČENÍ KLEMPÍŘSKÝCH PRVKŮ:

K.01 - Oplechování okenního parapetu z TiZn, r.š. 350 mm

K.02 - Opelchování otvoru z TiZn, r.š. 450 mm

K.03 - Oplechování atiky z TiZn, r.š. 500 mm

K.04 - Oplechování atiky z TiZn, r.š. 675 mm

K.05 - Ukončovací balkónový profil
Al. tl. 0,63 mm + Nátěr, délka 4 m

K.06 - Oplechování hrany zateplení z TiZn, r.š. 200 mm

K.07 - Oplechování z TiZn, r.š. 400, délka 750 mm

K.08 - Oplechování z TiZn, r.š. 200 mm, délka 700 mm

ZNAČENÍ DVEŘÍ:

Dn/01 - nové plastové dveře pravé s vícekomorovým rámem s výztuhou
- instalované tepelně izolační skleněná výplň
- bezpečnostní kování
- průchozí rozměry 800x1970,
- nadsvětlík 530 mm
- počet - 1 Ks

Dn/02 - nové plastové dveře levé s vícekomorovým rámem s výztuhou
- instalované tepelně izolační skleněná výplň
- bezpečnostní kování
- průchozí rozměry 800x1970,
- počet - 4 Ks

Ds/01 - stávající plastové dveře svoukřídlové s vícekomorovým rámem s výztuhou
- instalované tepelně izolační skleněná výplň
- bezpečnostní kování
- průchozí rozměry 1400x1970,
- počet - 1 Ks

ZNAČENÍ OKEN:

Os/01 - stávající plastové okna s vícekomorovým rámem
- instalované tepelně izolační skleněná výplň
- průchozí rozměry 1 200x1 800 mm
- počet - 26 Ks

LEGENDA:

S 1.01. ZATEPLENÍ TL. 160 mm
- kontaktní zateplovací systém - KZS
- penetrace podklu + tep. izolace - EPS tl. 160 mm, λ = 0,039 W/mK, kotvení hmoždinkami do podkladu + lepící stěrka s vtlačenou sklotextilní síťovinou (v místě hrany otv oru síťovina zdvojena) + finální probarvená akrylátová stěrková omítka, zrno 1,5
- od základů do min. 300 mm nad zeminu použít tepelný izolant XPS, λ = 0,038 W/mK

S 1.02. ZATEPLENÍ TL. 40 mm - zateplení ostění
- kontaktní zateplovací systém - KZS
- penetrace podklu + tep. izolace - EPS tl. 40 mm, λ = 0,039 W/mK, kotvení hmoždinkami do podkladu + lepící stěrka s vtlačenou sklotextilní síťovinou (v místě hrany otv oru síťovina zdvojena) + finální probarvená akrylátová stěrková omítka, zrno 1,5
- od základů do min. 300 mm nad zeminu použít tepelný izolant XPS, λ = 0,038 W/mK

S 1.03. ZATEPLENÍ TL. 80 mm - zateplení ostění
- kontaktní zateplovací systém - KZS
- penetrace podklu + tep. izolace - EPS tl. 80 mm, λ = 0,039 W/mK, kotvení hmoždinkami do podkladu + lepící stěrka s vtlačenou sklotextilní síťovinou (v místě hrany otv oru síťovina zdvojena) + finální probarvená akrylátová stěrková omítka, zrno 1,5
- od základů do min. 300 mm nad zeminu použít tepelný izolant XPS, λ = 0,038 W/mK

LEGENDA ŠRAF:

- Skládaná dlažba použita na okapovém chodníku tl. 60 mm
- Tepelný izolant EPS
- Tepelný izolant XPS
- Stávající konstrukce s nově provedeným povrchem
- Probarvená jednosložková omítka určena do exteriéru odolná vůči vodě a znečištění, zrno 1,5
- Sokl ošetřen tenkovrstvou střednězrnou omítkou - marmolit
- Stávající zemina
- Stávající konstrukce
- Stavající zateplený plášť

UPOZORNĚNÍ:

- VEŠKERÉ HRANICE, ROZMĚRY A VÝŠKOVÉ ÚROVNĚ BUDOU OVĚŘENY NA STAVBĚ PŘED VÝSTAVBOU , JAKÉKOLI NESROVNALOSTI BUDOU KONZULTOVÁNY S PROJEKTANTEM
- PRO ÚČELY KOORDINACE, MUSÍ VŠECHNY PROFESE PŘEDNOSTNĚ ZKONTROLOVAT SVÉ INFORMACE I S OHLEDEM NA POTŘEBNÉ NAVAZUJÍCÍ PROFESE PŘED REALIZACÍ A JAKÉKOLI NESROVNALOSTI IHNED OZNÁMIT PROJEKTANTOVI
- INFORMACE Z TOHOTO DOKUMENTU MOHOU BÝT POUŽITY JENOM V SOUVISLOSTI S TÍMTO PROJEKTEM
- INFORMACE NA TOMTO DOKUMENTU NEMOHOU BÝT SVĚVOLNĚ POZMĚNĚNY, DOPLŇOVÁNY NEBO ODSTRAŇOVÁNY
- V PŘÍPADĚ, ŽE BUDE NUTNÉ PROVÉST JAKÉKOLIV ZMĚNY V TOMTO DOKUMENTU, JEDINÝM AUTORIZOVANÝM SUBJEKTEM K TĚMTO ÚKONŮM JE FIRMA SPECTA S.R.O.
- NEZVĚTŠUJTE TENTO VÝKRES, NEODMĚŘUJTE Z VÝKRESU!

± 0,000 = 242,90 m n.m.

NAVRHOVAL	Václav Myslík	
SCHVÁLIL	ing. Martin Gazda	

INVESTOR:

Město BEROUN
Husovo náměstí 68, 266 43 Beroun - Centrum

AKCE:

Beroun, MŠ Pod Homolkou

SOUBOR:

D.1.1. Architektonicko-stavební řešení

NÁZEV VÝKRESU:

Nový stav - Hospodářský pavilón - Půdorys 1.np

SPECTA s.r.o.
projektování a realizace staveb
NA LUHÁCH 14, 400 01 ÚSTÍ NAD LABEM
IČ: 273 05 350, DIČ: CZ27305350
telefon: 475 511 441 fax: 475 511 443
e-mail: info@specta.cz www.specta.cz

DATUM	04/2017
Č. ZAKÁZKY	S-16-023
STUPEŇ PD	DPS
FORMÁT VÝKR.	680x500 mm
MĚŘÍTKO:	Č. PŘÍLOHY:
1:50	D.1.1.b - 04