



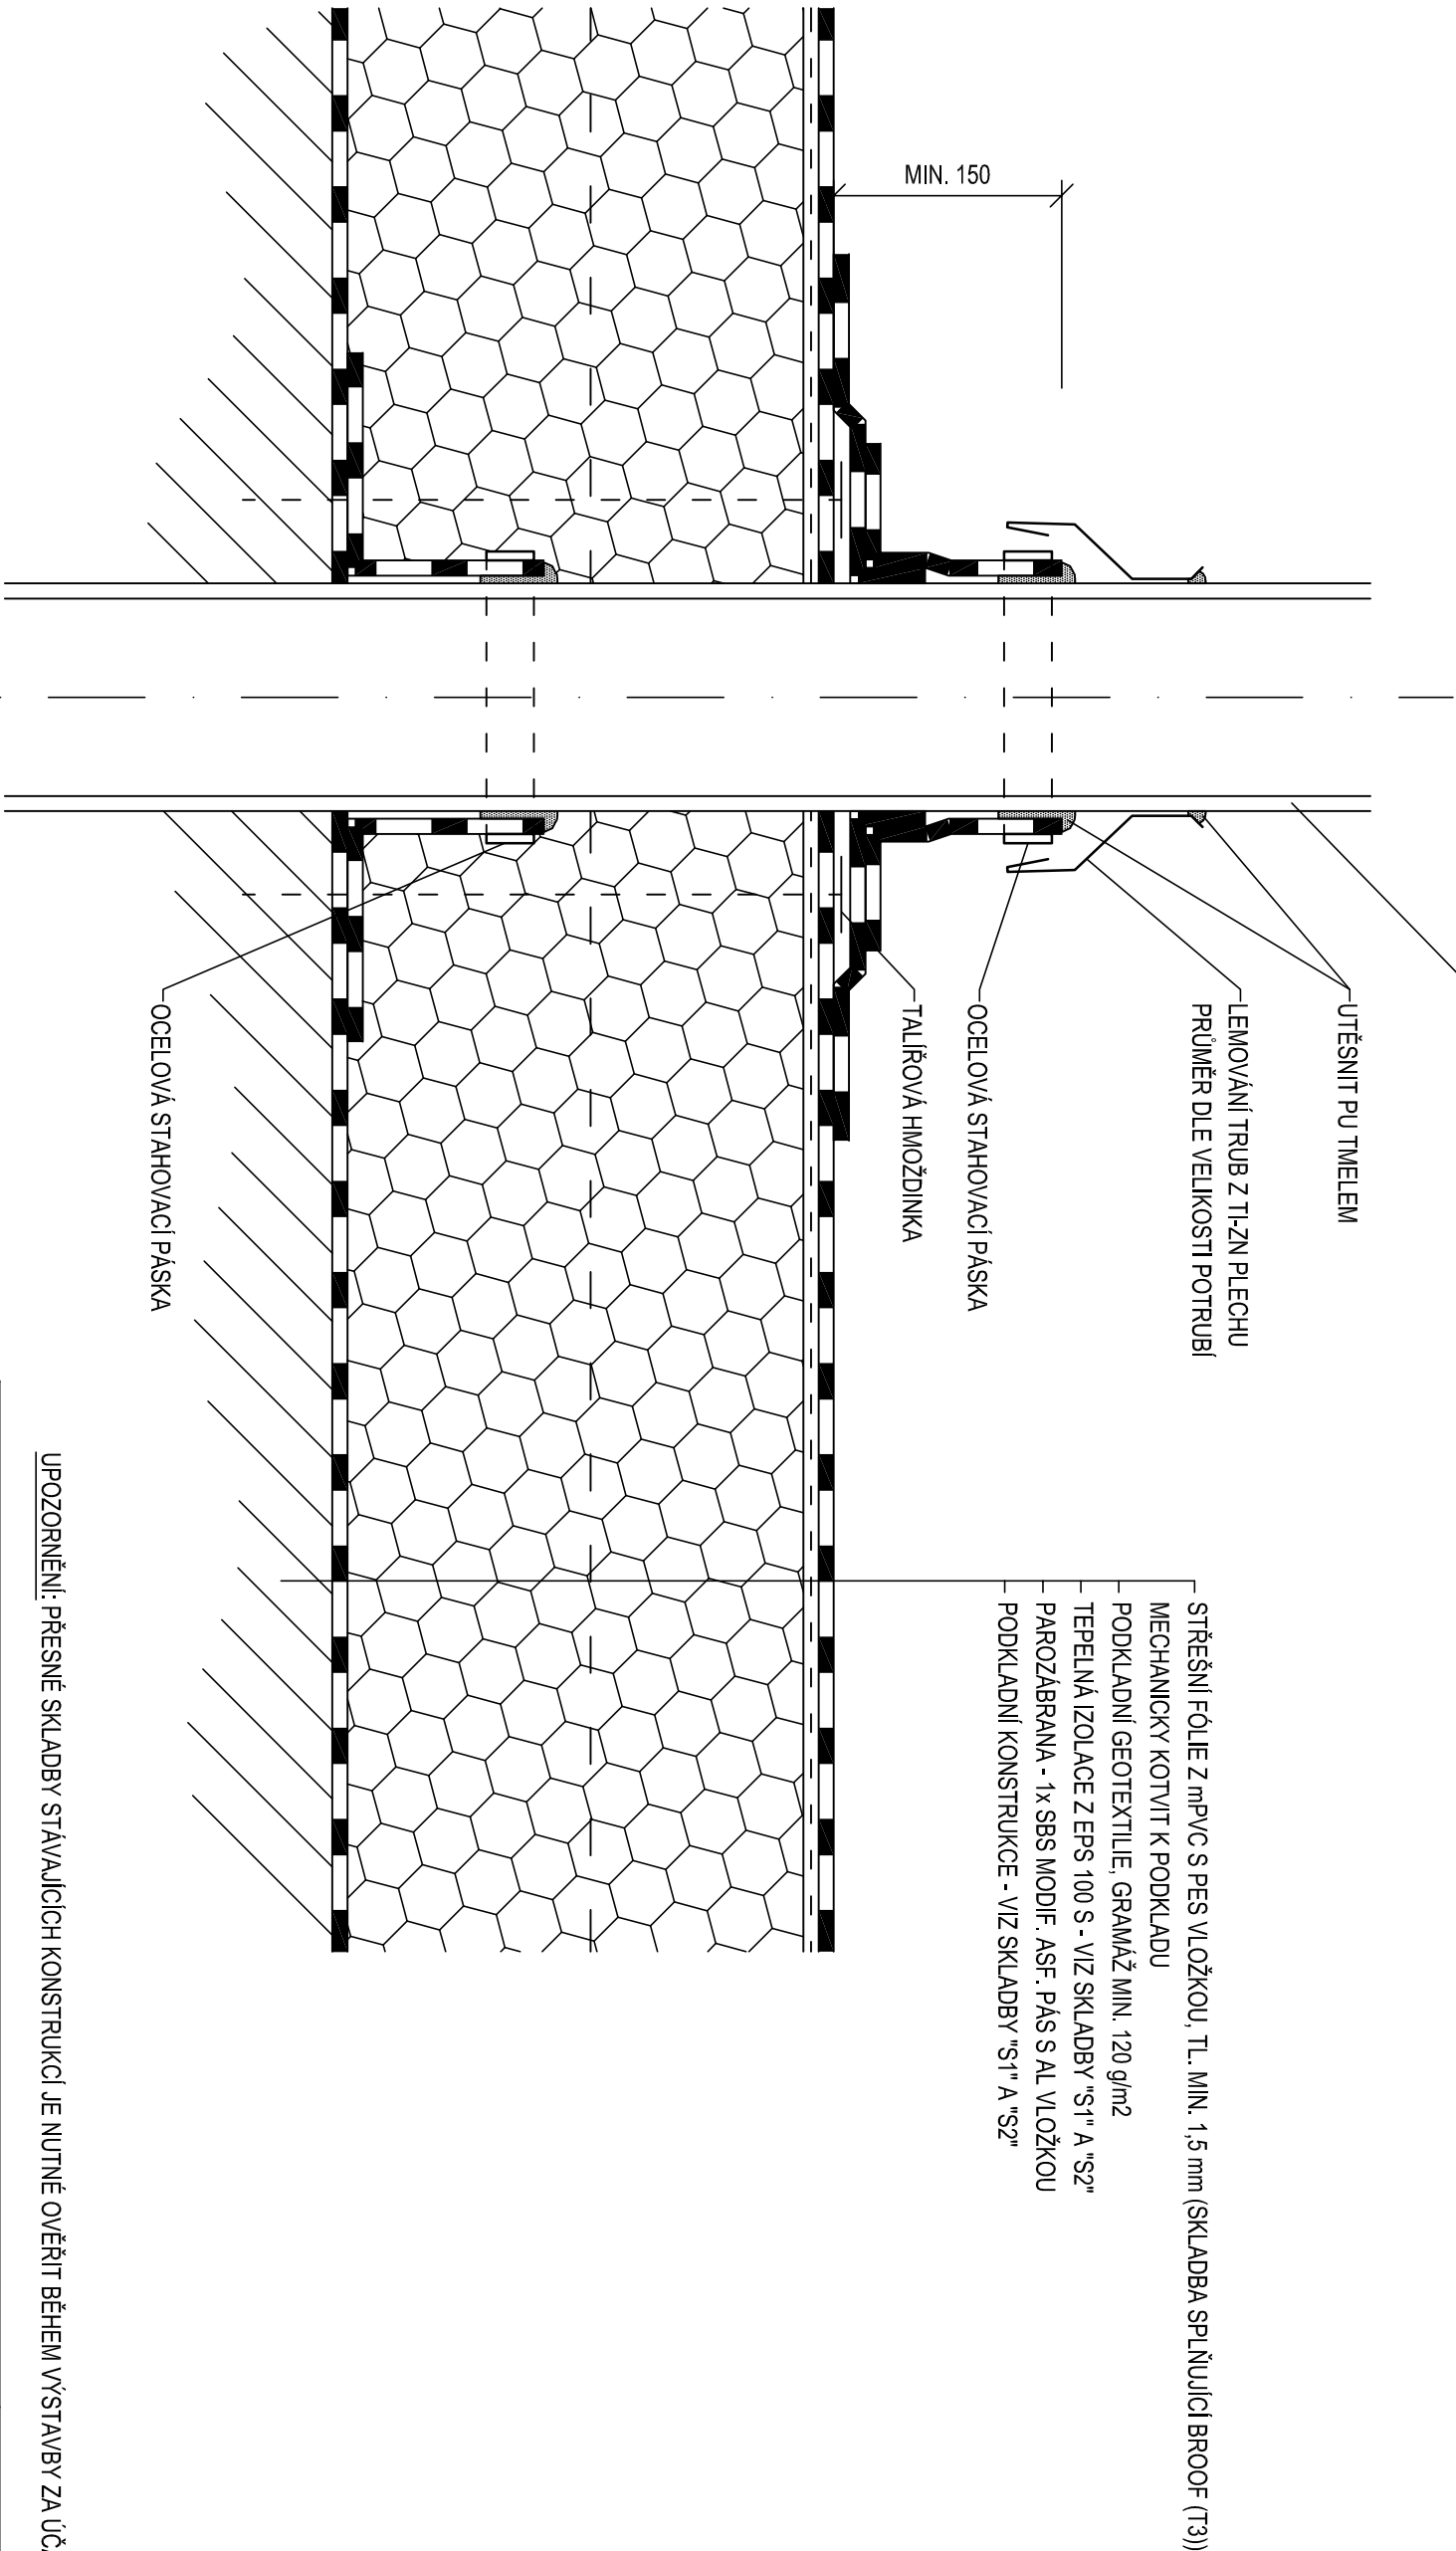

VZOROVÝ DETAIL E (M - 1:5)  
PROSTUP POTRUBÍ STŘECHOU

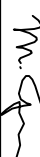

UPOZORNĚNÍ: PŘESNÉ SKLADBY STÁVAJÍCÍCH KONSTRUKCÍ JE NUTNÉ OVĚŘIT BĚHEM VÝSTAVBY ZA ÚČASTI GP!

NAVRHOVAL	Ing. Martin Gazda	
SCHVÁLIL	Ing. Martin Gazda	
INVESTOR:	Město Beroun, Husovo nám.68 Beroun centrum 266 01	
AKCE:	Beroun, MŠ Pod Homolkou - Doplněk č.2 - zateplení střechy SO 01 Hospodářský pavilon, SO 02 Školka a SO 04 Jesle	
SOUBOR:	D.1.1c - Architektonicko-stavební řešení	
NÁZEV VÝKRESU:	DETAIL E - PROSTUP POTRUBÍ STŘECHOU	

 <b>SPECTA s.r.o.</b> projektování a realizace staveb	
NA LUHÁCH 14, 400 01 ÚSTÍ NAD LABEM	
IČ: 273 05 350, DIČ: CZ27305350	
telefon: 475 511 441	e-mail: info@specta.cz
fax: 475 511 443	www.specta.cz
DATUM	09/2017
Č. ZAKÁZKY	S-17-019
STUPEŇ PD	DPS
FORMÁT VÝKR.	A2
MĚŘÍTKO:	1:5
Č. PŘÍLOHY:	D.1.1c.b.07