



VZOROVÉ PŘÍČNÉ ŘEZY 1:50


Větev A (v místě parkovacího pásu)

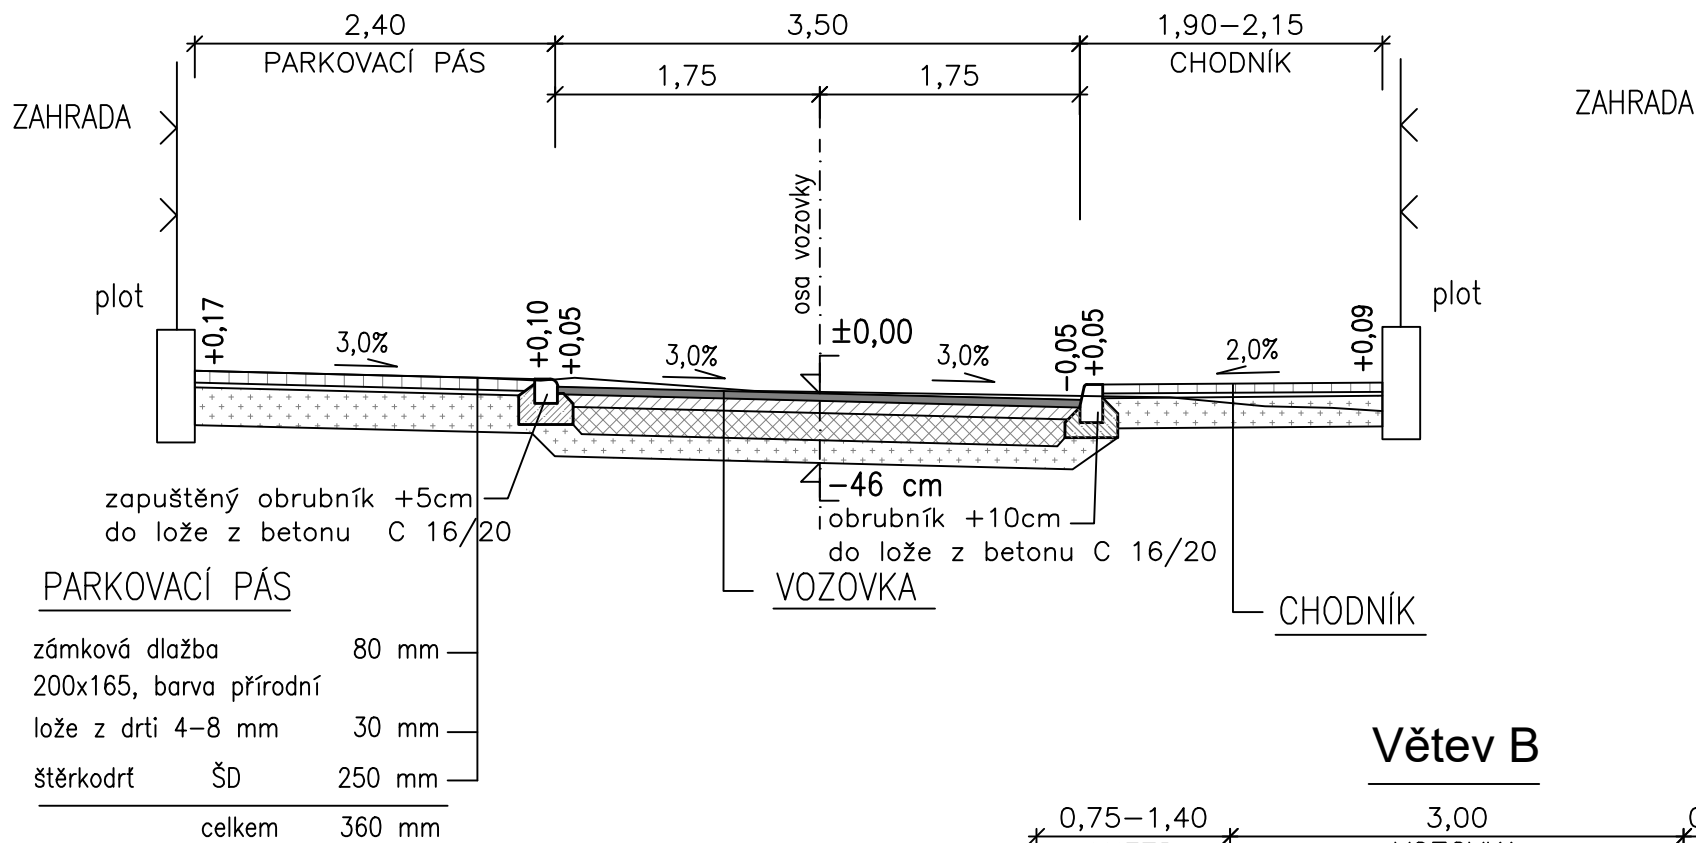


Větev A (KÚ)

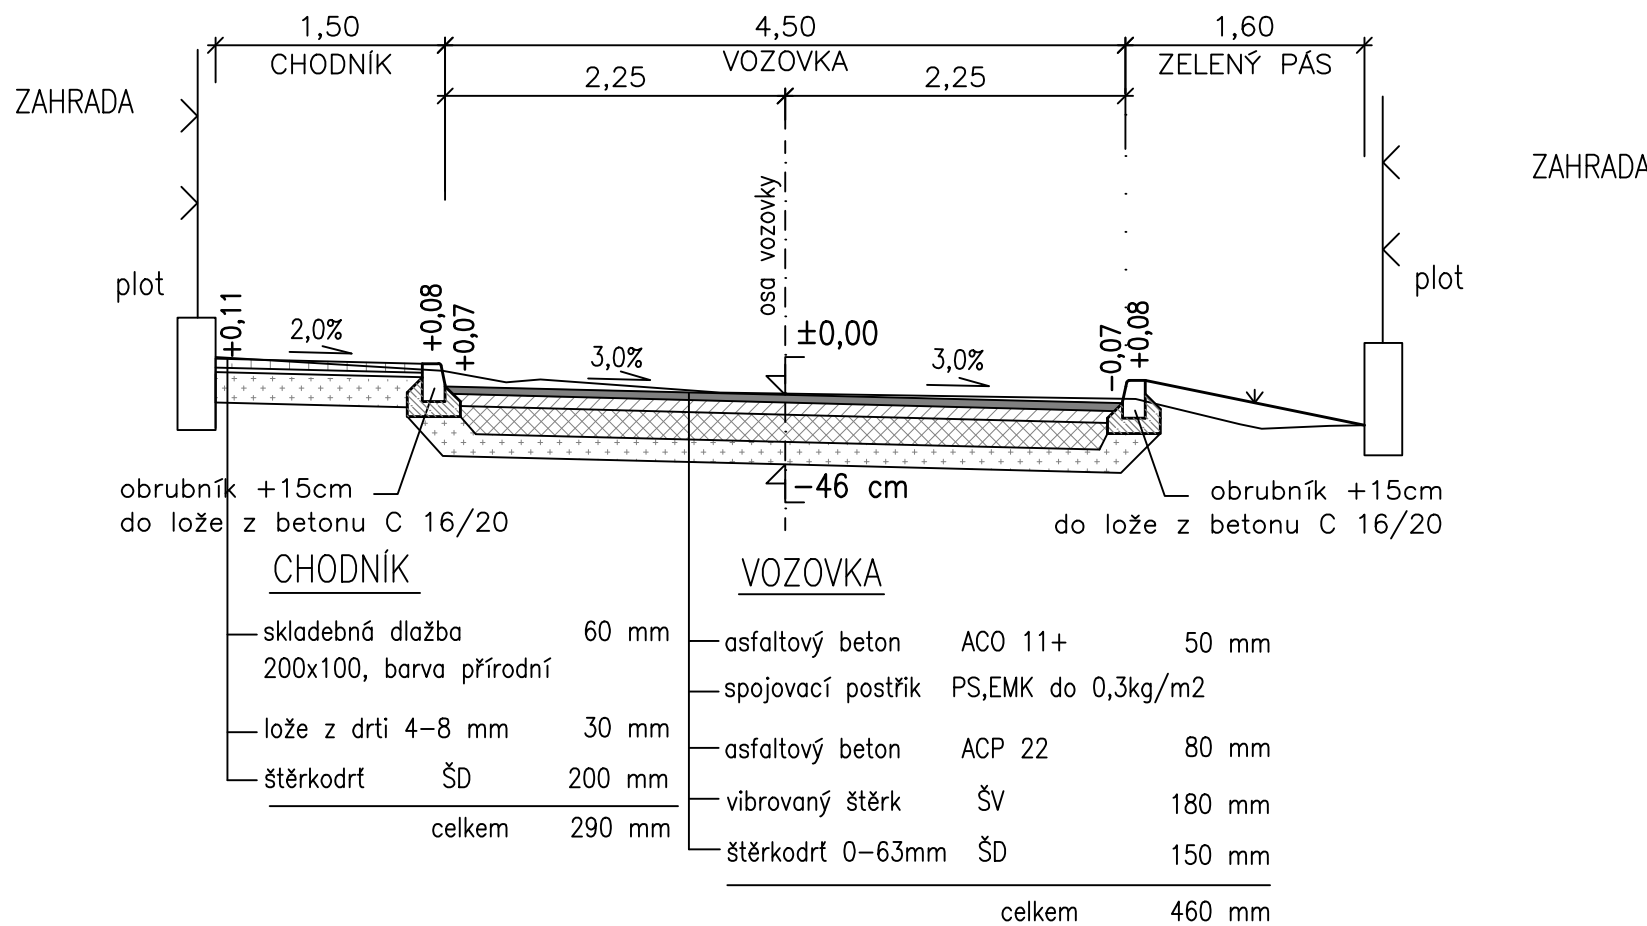

Větev B

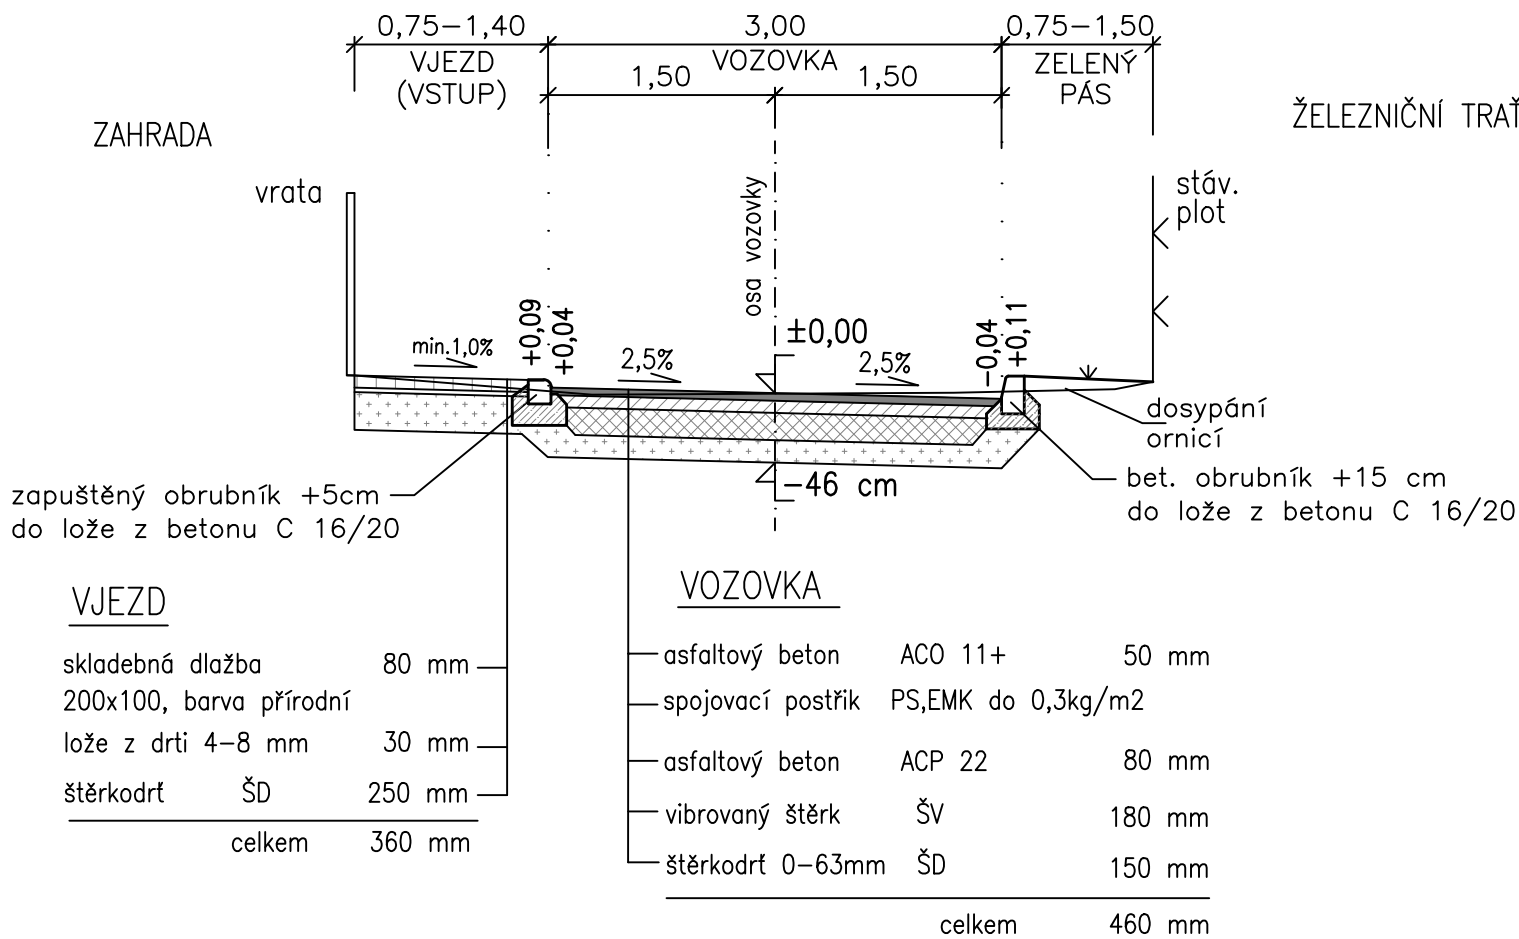

Větev A (v místě chodníku pod úrovní vozovky)

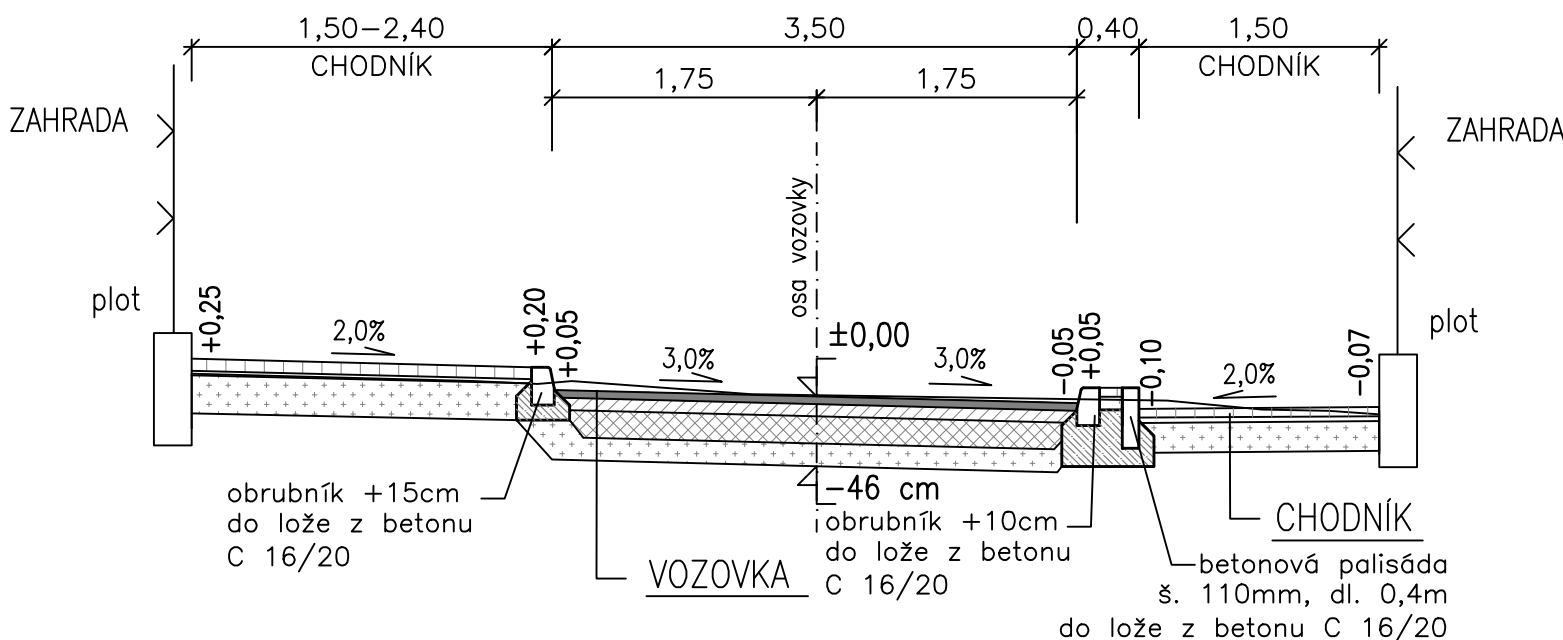

POZN.: V ul. U Dobré vody je v km0,020–0,050 navržen příčný sklon 5,0% vpravo.
Ve zbytku trasy je navržen příčný sklon 2,5% vpravo

Ateliér Kprojekt, s.r.o. Tyršova 158, Rakovník 269 01 - IČ: 023 19 403 - DIČ: CZ02319403 tel: 318 513 542 - email: kprojekt@kprojekt.cz - www.kprojekt.cz		Autoriz. razítko:	
PROJEKČNÍ ATELÍÉR POZEMNÍCH A DOPRAVNÍCH STAVEB			
Zodpovědný projektant:		Vypracoval:	
Ing. Libor Křížák		Ing. Libor Křížák	
Investor: MĚSTO BEROUN Husovo nám. 68, 266 43 Beroun-Centrum			
Název akce – objekt:		Datum:	09/2022
Stavební úpravy ul. U Dobré vody v Berouně Závodí		Stupeň PD:	DSP+DPS
		Číslo zakázky:	A22/35
		Formát:	3x A4
Část: D - Stavební část		Měřítko:	1:50
Výkres:		Číslo výkresu:	D5.
VZOROVÉ PŘÍČNÉ ŘEZY			