


PODÉLNÝ PROFIL 1:250/100
 ul. U Dobré vody - větev B

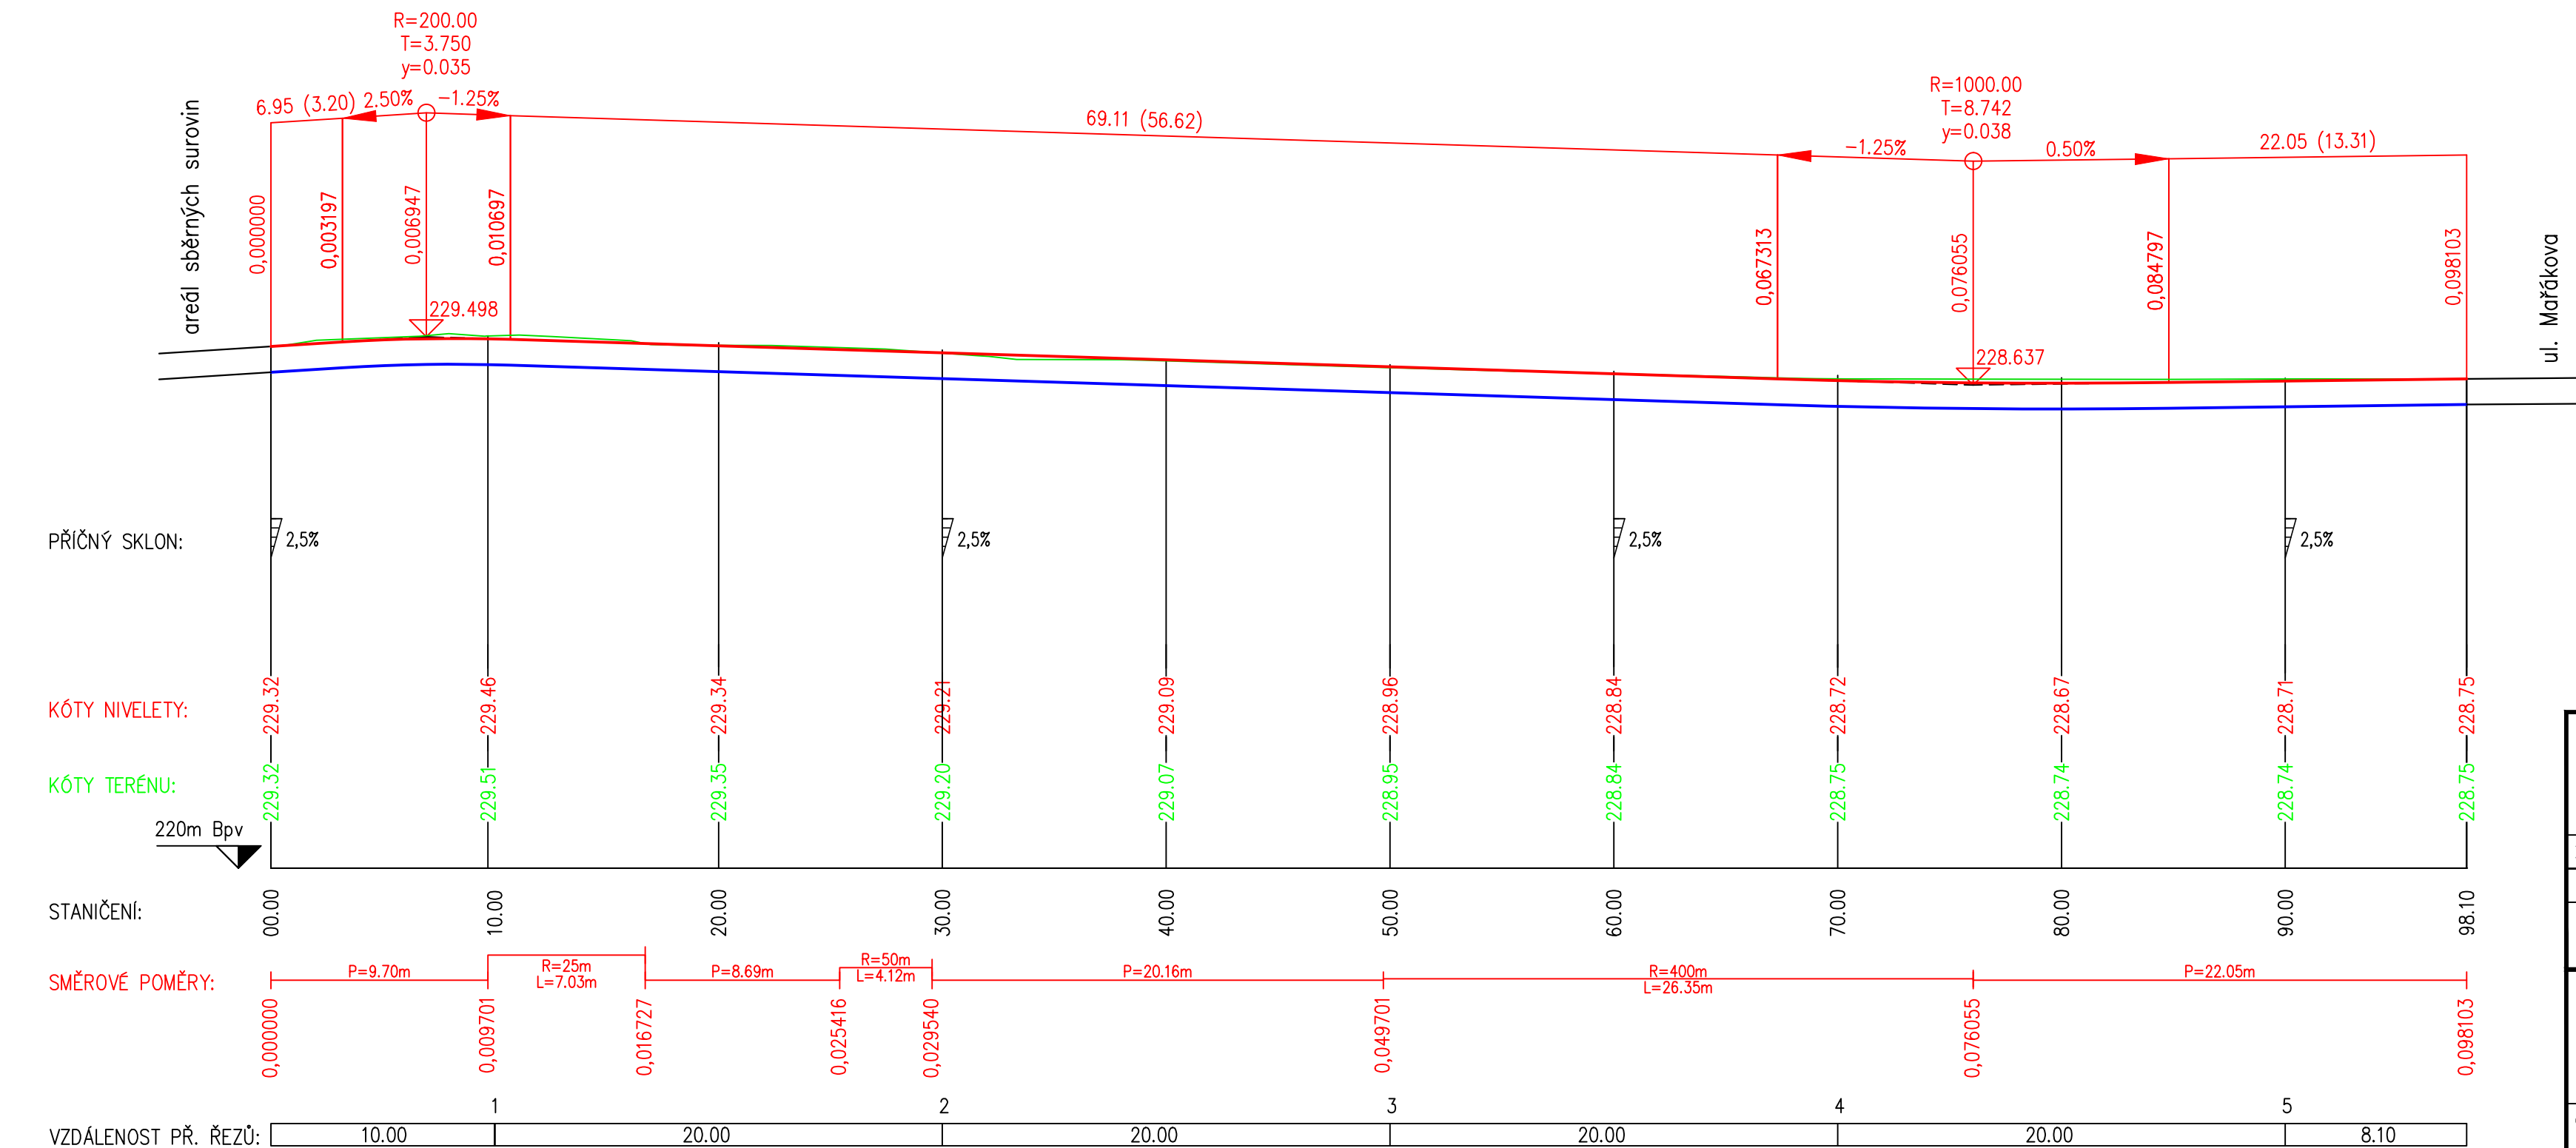

<div><div><div><div>K</div><div>ateliér</div></div><div>projekt</div></div><div><div>Ateliér Kprojekt, s.r.o.</div><div>Tyršova 158, Rakovník 269 01 - IČ: 023 19 403 - DIČ: CZ02319403 tel: 313 513 542 - email: kprojekt@kprojekt.cz - www.kprojekt.cz</div></div></div>		Autoriz. razítko:		
Zodpovědný projektant:		Vypracoval:		
Ing. Libor Křížák		Ing. Libor Křížák		
Investor:		MĚSTO BEROUN Husovo nám. 68, 266 43 Beroun-Centrum		
Název akce – objekt:		Datum:	09/2022	
Stavební úpravy ul. U Dobré vody v Berouně Závodí		Stupeň PD:	DSP+DPS	
		Číslo zakázky:	A22/35	
		Formát:	3x A4	
Část:	D - Stavební část	Měřítko:	1:250/100	Paré č.
Výkres:	PODÉLNÝ PROFIL - VĚTEV B	Číslo výkresu:	D4.	