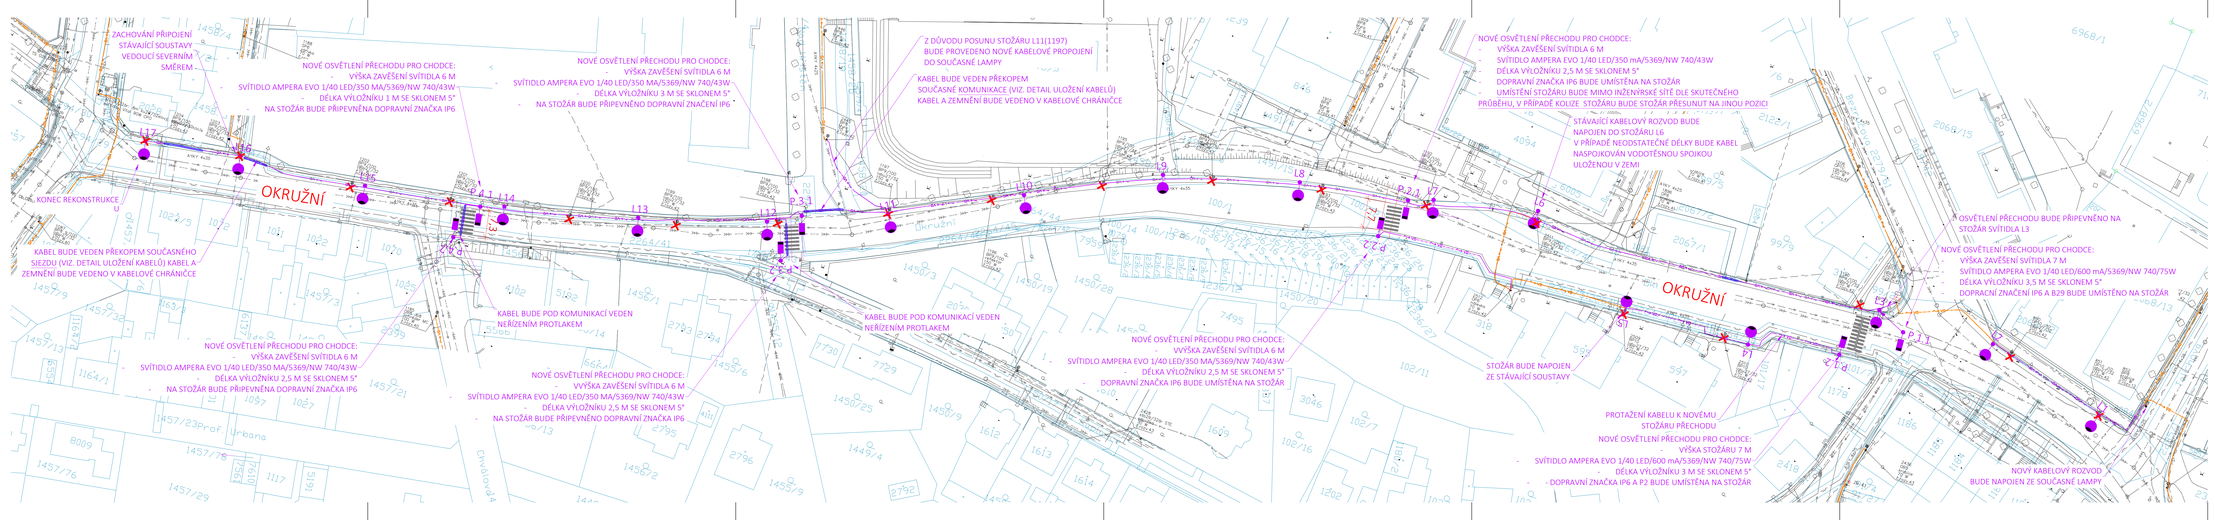

LEGENDA:

STÁVAJÍCÍ STAV

STÁVAJÍCÍ INŽENÝRSKÉ SÍTĚ
- EK SILNOPROUD - sdělný kabel
- EL SILNOPROUD - nadzemní kabel
- EL SILNOPROUD - elektrický kabel
- PLYN - plynové vedení
- KANALIZACE - kanalizační potrubí
- VODOVOD - vodovodní potrubí

KATASTRÁLNÍ MAPA

VEŘEJNÉ OSVĚTLENÍ
- STÁVAJÍCÍ VEDENÍ - STAVBA NEZASAHUJE
- NOVÉ KABELOVÉ VEDENÍ
- OCHRANA KABELOVÉHO VEDENÍ (SUBZDY, KOMUNIKACE)

NOVÝ STOŽÁR VEŘEJNÉHO OSVĚTLENÍ

NOVÝ STOŽÁRU VEŘEJNÉHO OSVĚTLENÍ - PŘECHODOVÝ

RUŠENÝ STOŽÁR VEŘEJNÉHO OSVĚTLENÍ

1. Při stavbě nutno respektovat stávající podzemní a nadzemní inženýrská sítě, před zahájením stavebních prací budou jednotlivé podzemní sítě vyýčeny svými správci. U stávajících inženýrských sítí umístěných pod zemí není známa jejich hloubka. Případná kolize se stáv. inž. sítěmi bude řešena se správcem inž. sítě a se stavebníkem.
2. Příčka vychází z technické mapy předané Městem Beroun dne 17.4.2024.
3. Při provádění výkopových (i jiných) prací v blízkosti inženýrských sítí je nutné dodržovat požadavky správců sítí, ochranná pásma, požadavky BOZP a zbát zvýšené opatrnosti.
4. Veškeré výkopy, kde může dojít ke střetu s vedením inž. sítí, je nutné provádět ručně, nebo lehkou mechanizací tak, aby nedošlo k poškození vedení inž. sítí.
5. V případě kolize osazení stožáru a stávající inž. sítě bude střet řešen se správcem inž. sítě!
6. Veškeré připevněné prvky na stávajících stožárech budou navráceny na nové stožáry, jedná se především o rozhlas, dopravní značení, kabelové vedení, reklamní poutače a jiné.

Softwarový systém JTSK

Výškový systém Bpv

PROJEKTY SVOBODA
Ing. Ondřej Svoboda
Třebnušská 703/5, 182 00 Praha 6
svoboda@projektysvoboda.cz
+420 777 877 857 IČ: 74356208

Odpovědný projektant:	Ing. Ondřej Svoboda	Vypracoval:	Ing. Ondřej Svoboda
Místo stavby:	Beroun		
Katastr:	Beroun [531057]		
Stavebník:	Město Beroun, Husovo náměstí 68, 266 01 Beroun		

Akce:	REKONSTRUKCE VEŘEJNÉHO OSVĚTLENÍ V ULICI OKRUŽNÍ VE MĚSTĚ BEROUN	Stupeň:	-
		Datum:	DUBEN 2024
		Měřítko:	1:500
		Formát:	2xA4
		Číslo parel:	
Část:	-		
Příloha:	SITUACE - NOVÝ STAV	Číslo přílohy:	4.