



LOKALITA TIBA BEROUN - POZEMNÍ KOMUNIKACE, DUSP
SO 101 VZOROVÉ PŘÍČNÉ ŘEZY - 1:50


ULICE NA DRAŽKÁCH
SE SOUBĚŽNÝMI CHODNÍKY A PODÉLNÝM PARKOVACÍM STÁNÍM
MO3p -12,00/50

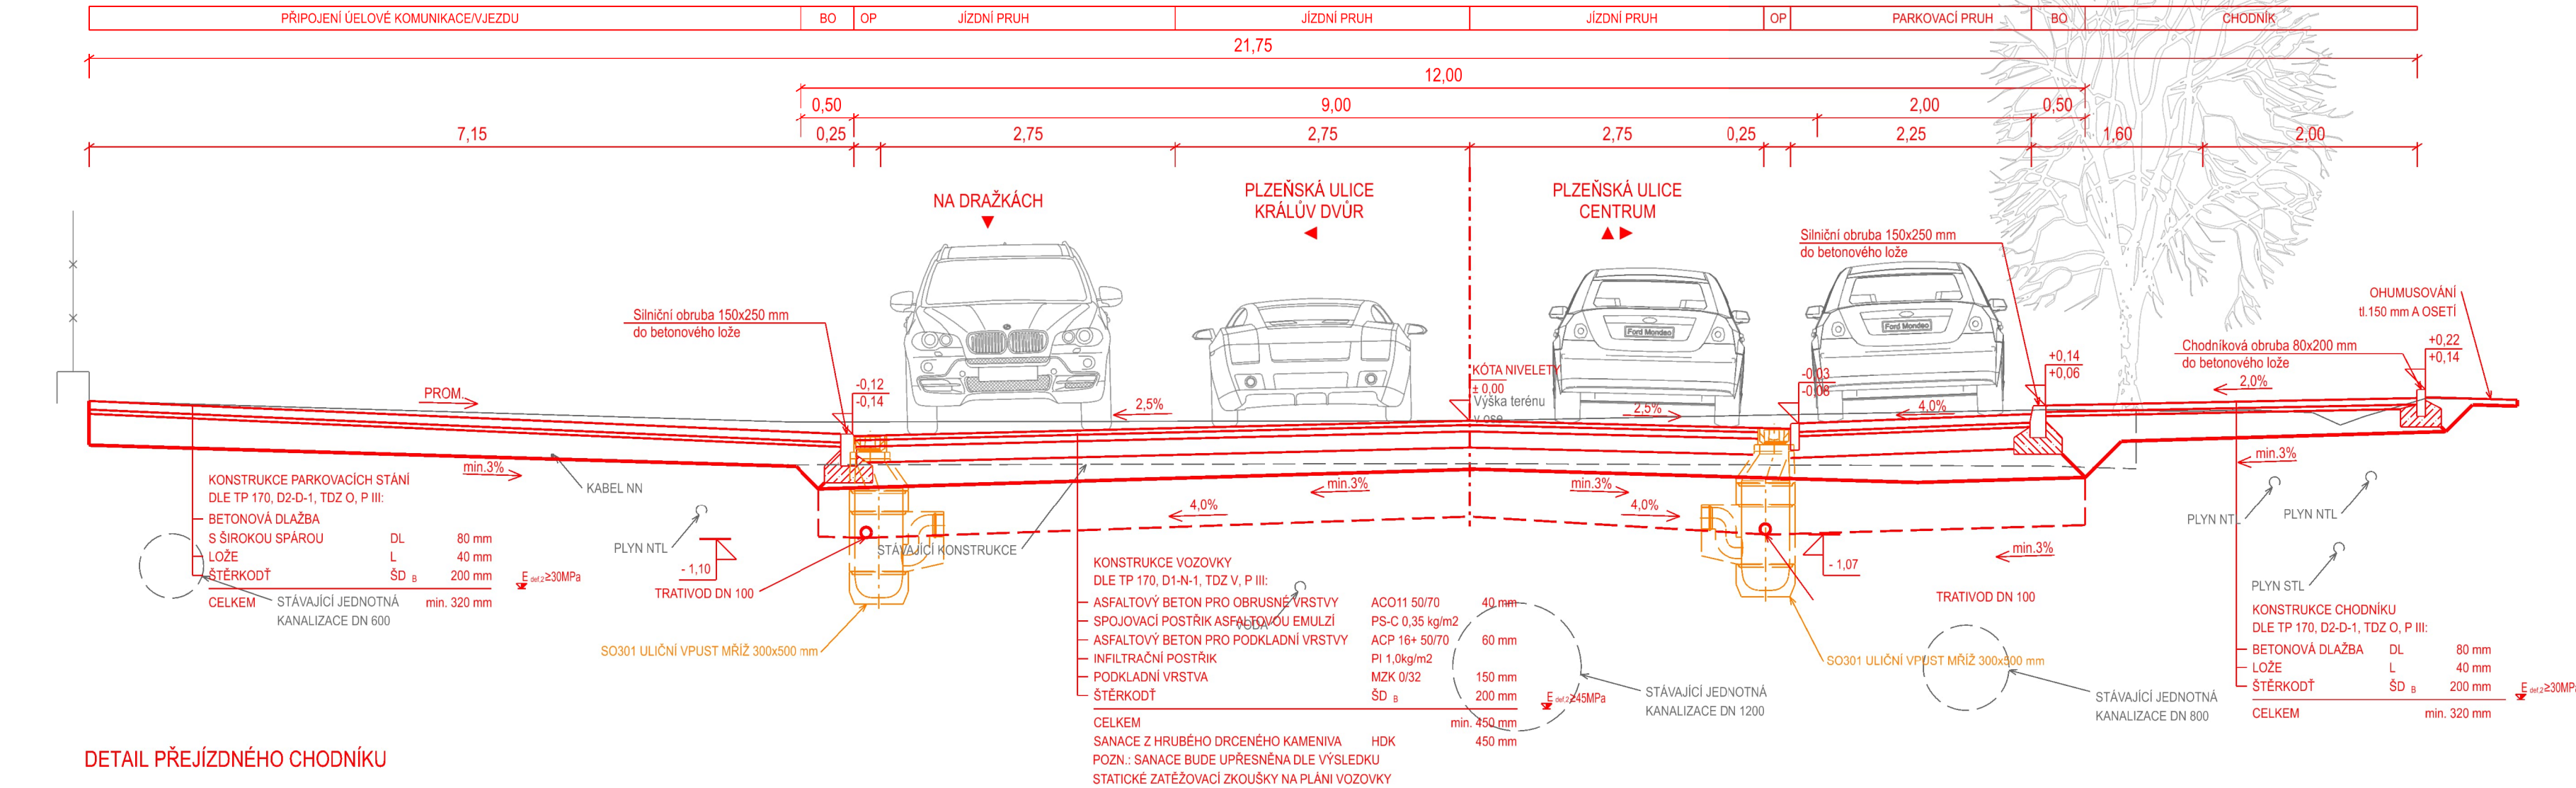

DETAIL PŘEJÍZDNÉHO CHODNÍKU

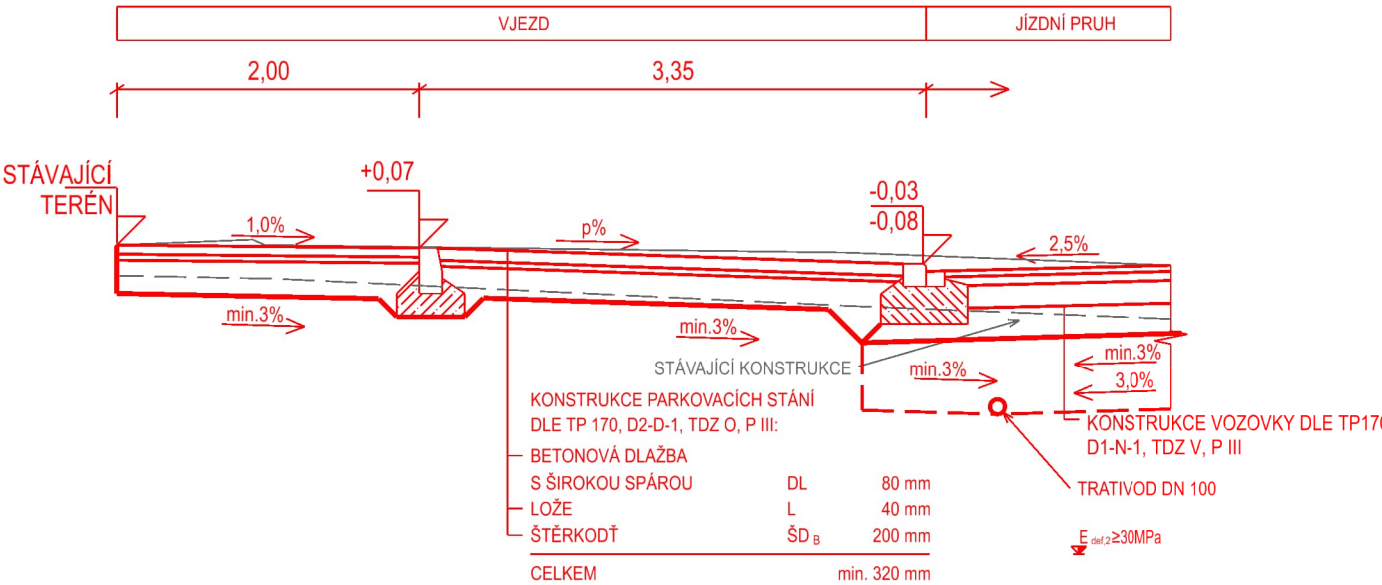

ULICE NA DRAŽKÁCH
SE SOUBĚŽNÝMI CHODNÍKY A KOLÝM PARKOVACÍM STÁNÍM
MO2p -9,25/50

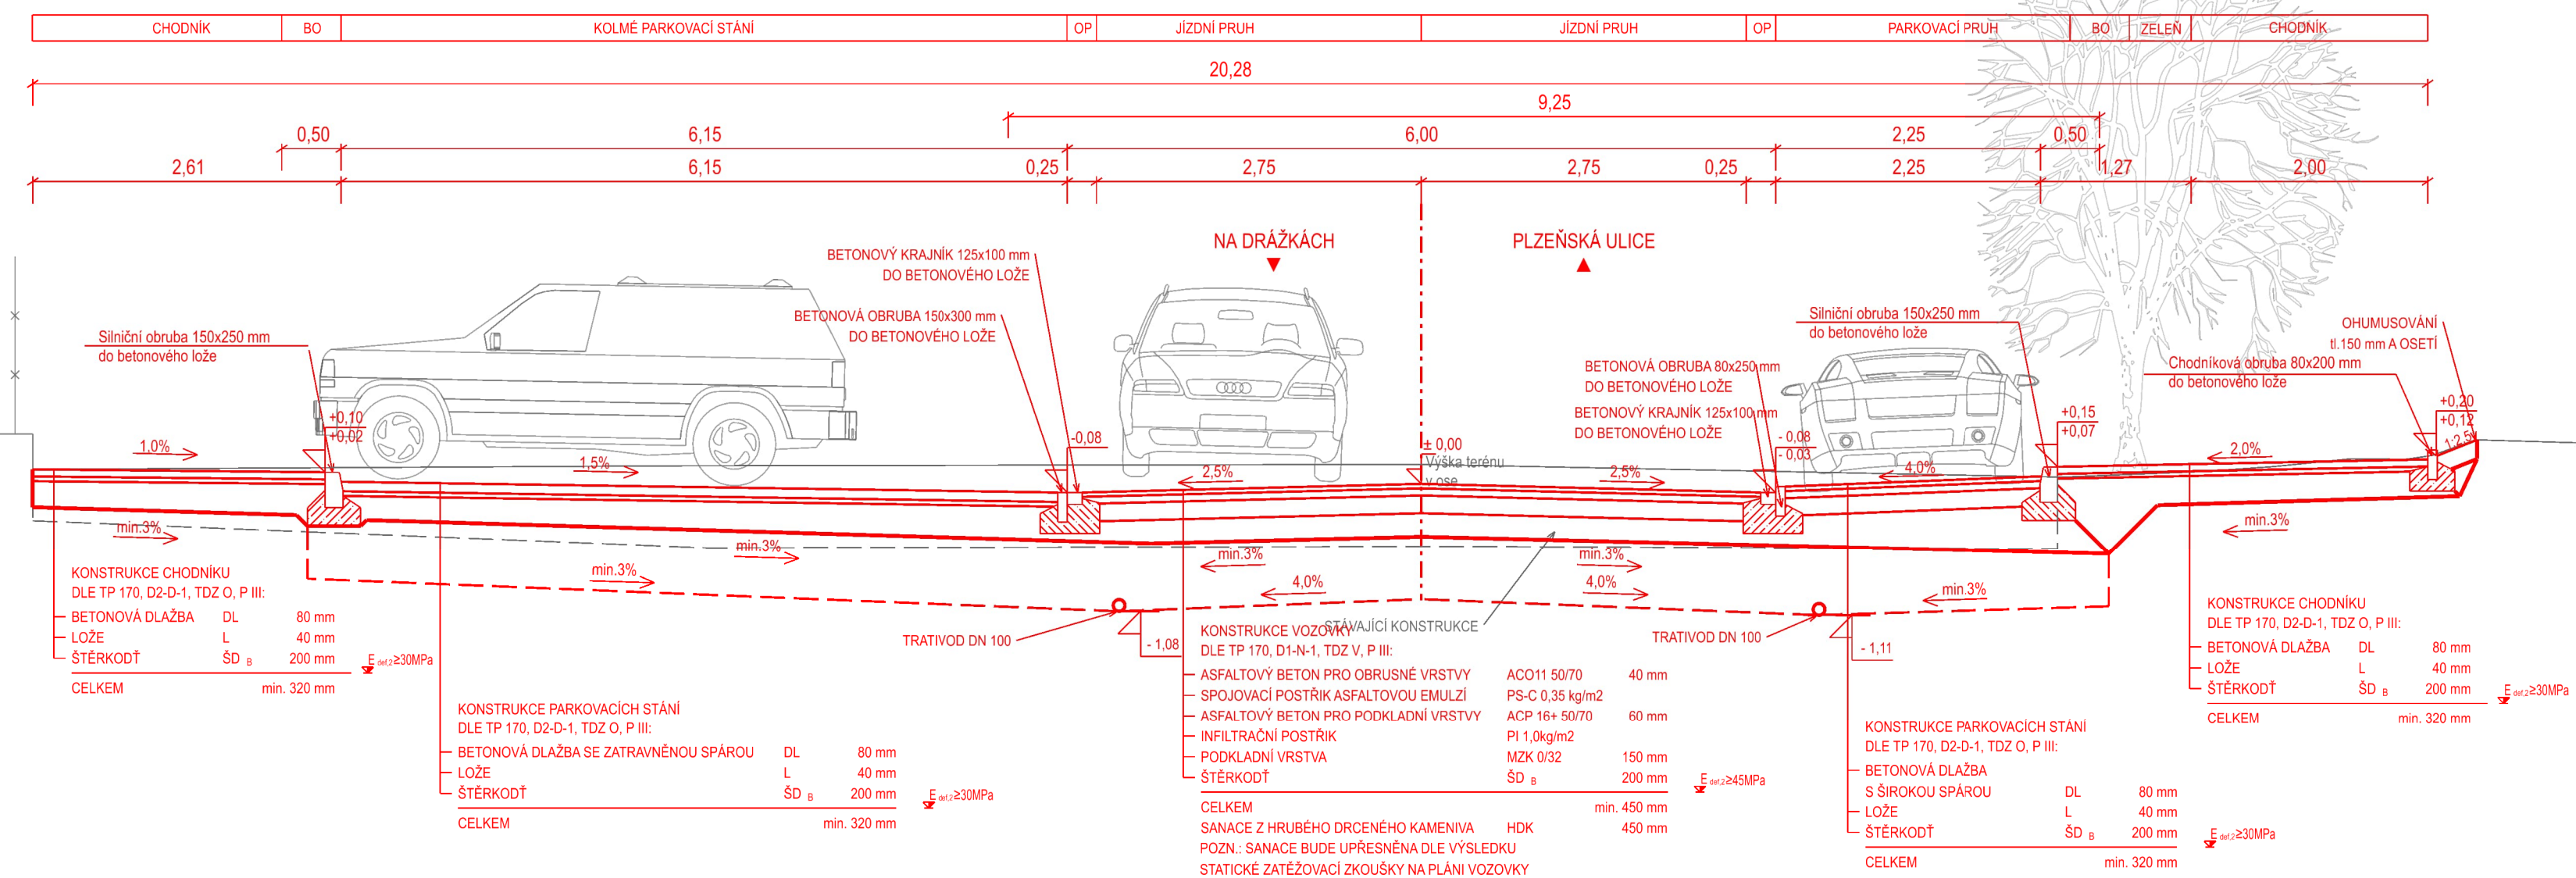

SOUŘADNICOVÝ S-JTSK, VÝŠKOVÝ SYSTÉM Bpv

STAVEBNÍK:  Město Beroun HUSOVO NÁMĚSTÍ 68 266 01 BEROUN IČ: 00233129 DIČ: CZ00233129		ZHOTOVITEL:  AFRY CZ s.r.o. MAGISTRŮ 1275/13 140 00 PRAHA 4 tel.: +420 277 005 500 www.afry.cz	
HLAVNÍ INŽENÝR PROJEKTU: ING. LUKÁŠ SZABÓ	ZODPOVĚDNÝ PROJEKTANT: ING. TEREZA ČASOVÁ	VYPRACOVAL: ING. TEREZA ČASOVÁ	KONTROLOVAL: ING. LUKÁŠ SZABÓ
NÁZEV PROJEKTU: LOKALITA TIBA BEROUN - POZEMNÍ KOMUNIKACE			
ČÁST:	OBJEKTY POZEMNÍCH KOMUNIKACÍ		
STAVEBNÍ OBJEKT:	SO 101 ETAPA 1 - ULICE NA DRAŽKÁCH		
PŘÍLOHA:	VZOROVÝ PŘÍČNÝ ŘEZ		
KRAJ:	STŘEDOČESKÝ KRAJ	ČÁST:	D.1.1.1
DATUM:	10/2024	PŘÍLOHA Č.:	
STUPEŇ:	PDPS	ČÍSLO PARE:	
MĚŘÍTKO:	1:50		
Č. ZAKÁZKY:	2024/0137		