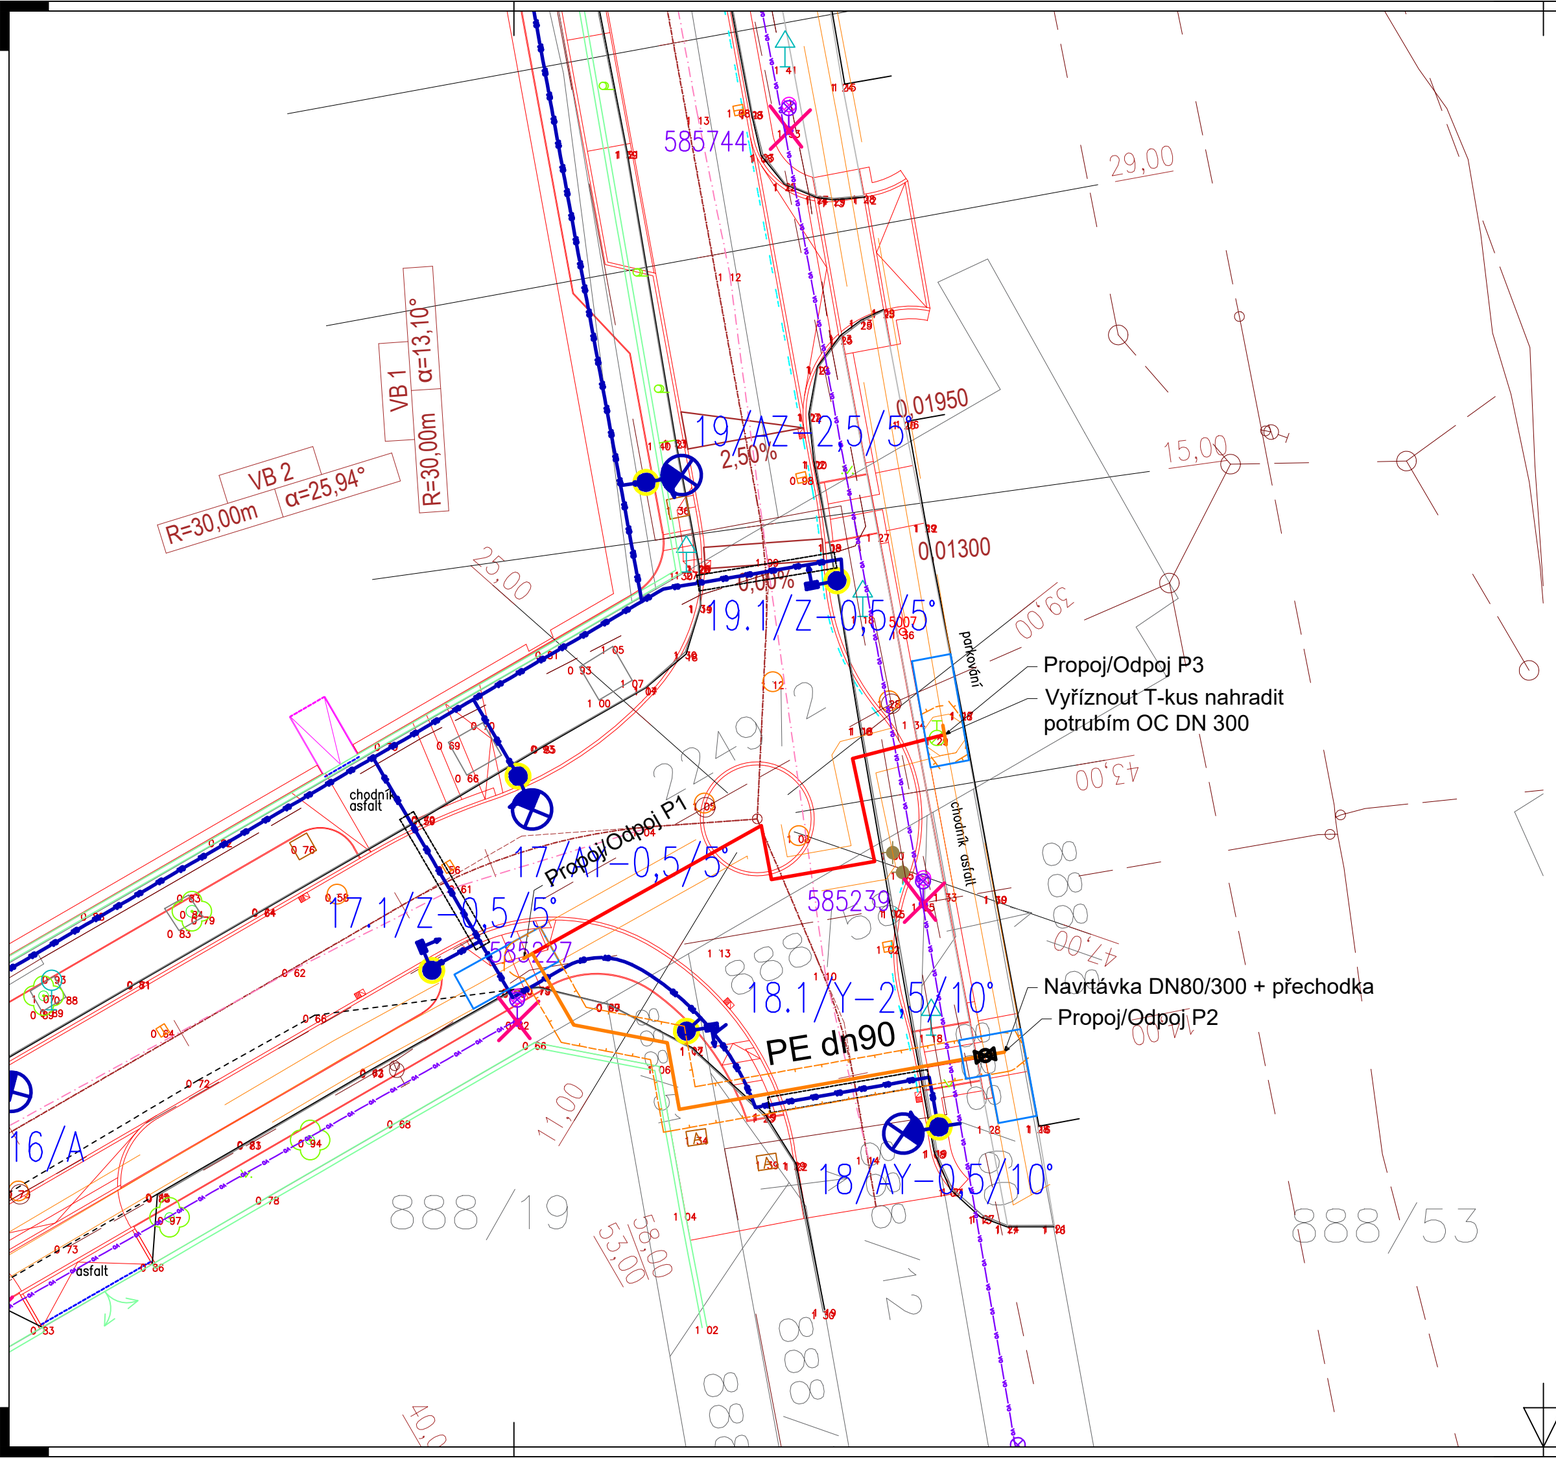

Legenda:

	STAV	Návrh
STL plynovod		
STL OP		
STL rušený		

SOUŘADNICOVÝ S-JTSK, VÝŠKOVÝ SYSTÉM Bpv

STAVEBNÍK:

Město Beroun

HUSOVO NÁMĚSTÍ 68
266 01 BEROUN
IČ: 00233129 DIČ: CZ00233129

ZHOTOVITEL:

AFRY CZ s.r.o.

MAGISTRŮ 1275/13
140 00 PRAHA 4
tel.: +420 277 005 500

www.afry.cz

PODZHOTOVITEL:

KORECKÝ s.r.o.
Barákova 505/70, 326 00 Plzeň

Tel.: 377 455 170 IČO: 05206855
e-mail: projekty@korecky.cz DIČ: CZ05206855

HLAVNÍ INŽENÝR PROJEKTU: ING. LUKÁŠ SZABÓ

ZODPOVĚDNÝ PROJEKTANT: Ing. Pavel Korecký

VYPRACOVAL: Jakub Jelínek

KONTROLOVAL: Ing. Pavel Korecký

NÁZEV PROJEKTU:

LOKALITA TIBA BEROUN - POZEMNÍ KOMUNIKACE

ČÁST:	TRUBNÍ OBJEKTY
STAVEBNÍ OBJEKT:	SO 501 - PŘELOŽKA STL PLYNOVODU
PŘÍLOHA:	Koordinační situační výkres

		ČÁST:	PŘÍLOHA Č.:	ČÍSLO PARE:
KRAJ:	STŘEDOČESKÝ KRAJ	D.1.5	3	
DATUM:	10/2024			
STUPEŇ:	PDPS			
MĚŘÍTKO:	-			
Č. ZAKÁZKY:	2024/0137			

KORECKÝ s.r.o. Barákova 505/70, 326 00 Plzeň
Tel.: 377 455 170 IČO: 05206855
e-mail: projekty@korecky.cz DIČ: CZ05206855

vypracoval: Jakub Jelínek	zodpov.proj.: Ing. Pavel Korecký	zakázka:	24001
investor: OV architekti s.r.o., Lotyšská 646/10, 160 00 Praha 6		stupeň:	PDPS
akce: LOKALITA TIBA BEROUN - POZEMNÍ KOMUNIKACE SO 501 - Přeložka STL plynovodu		datum:	10/2024
		č. přílohy:	D.1.5.3
obsah: Koordinační situační výkres		formát: 2,5 A4	měřítko: 1:250
			kopie: