




LOKALITA TIBA BEROUN - POZEMNÍ KOMUNIKACE, PDPS
SO 102 PODÉLNÉ PROFILY - 1:500/50

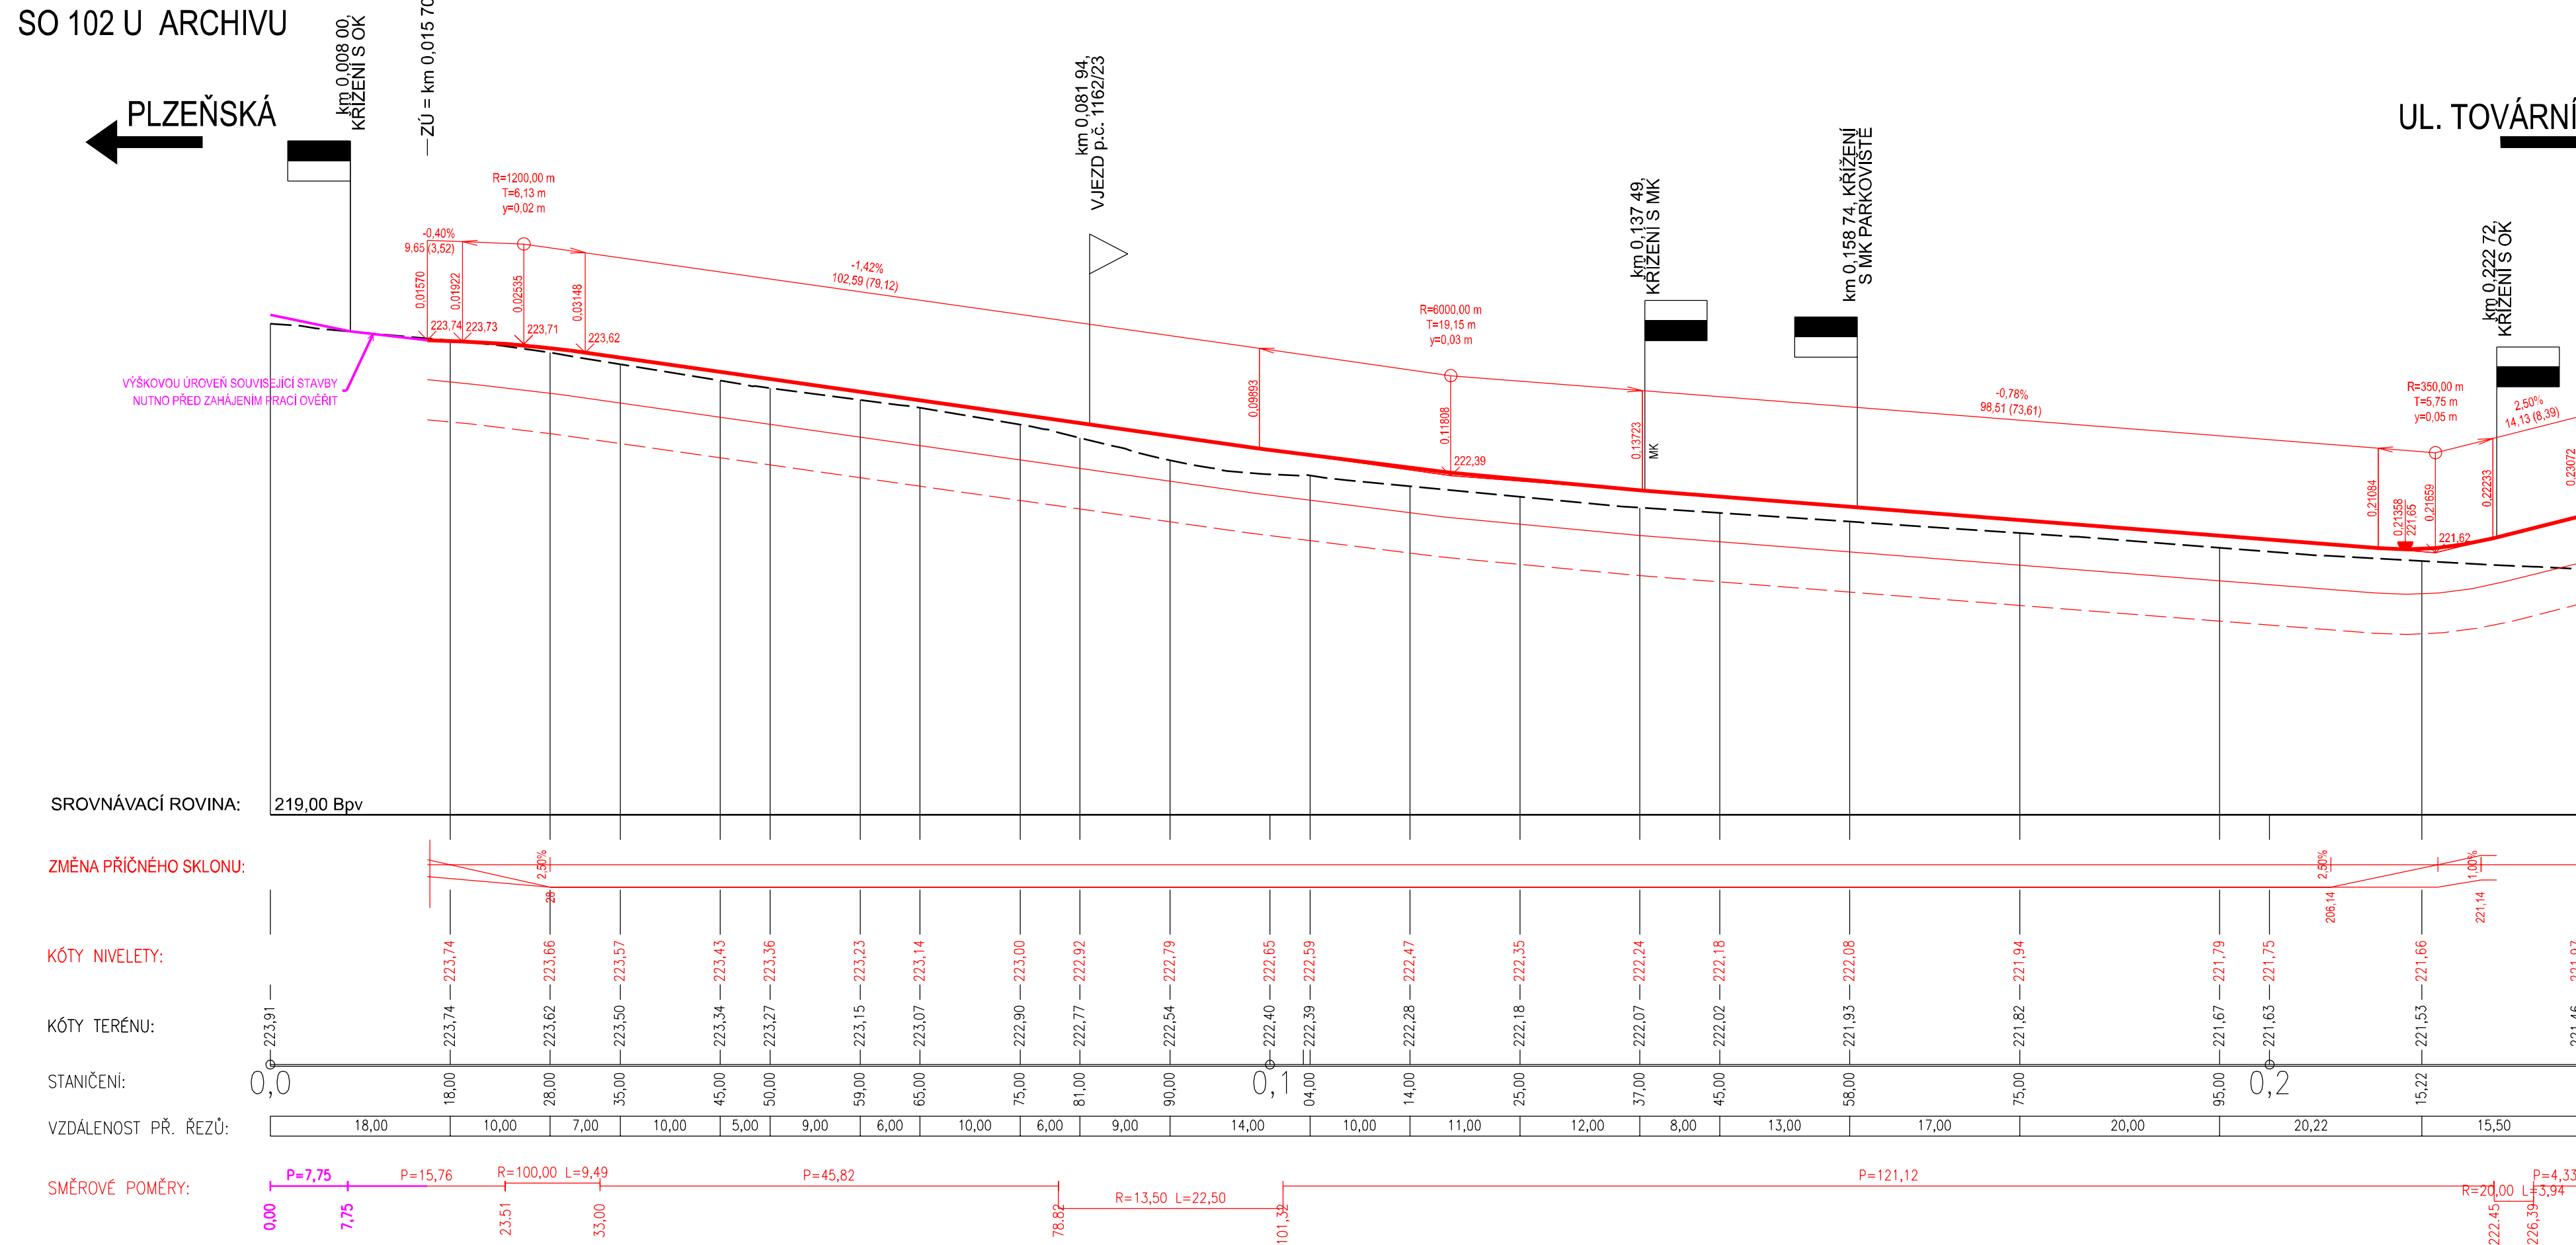


SO 102 U ARCHIVU - MINIOKRUŽNÍ KŘÍŽOVATKA

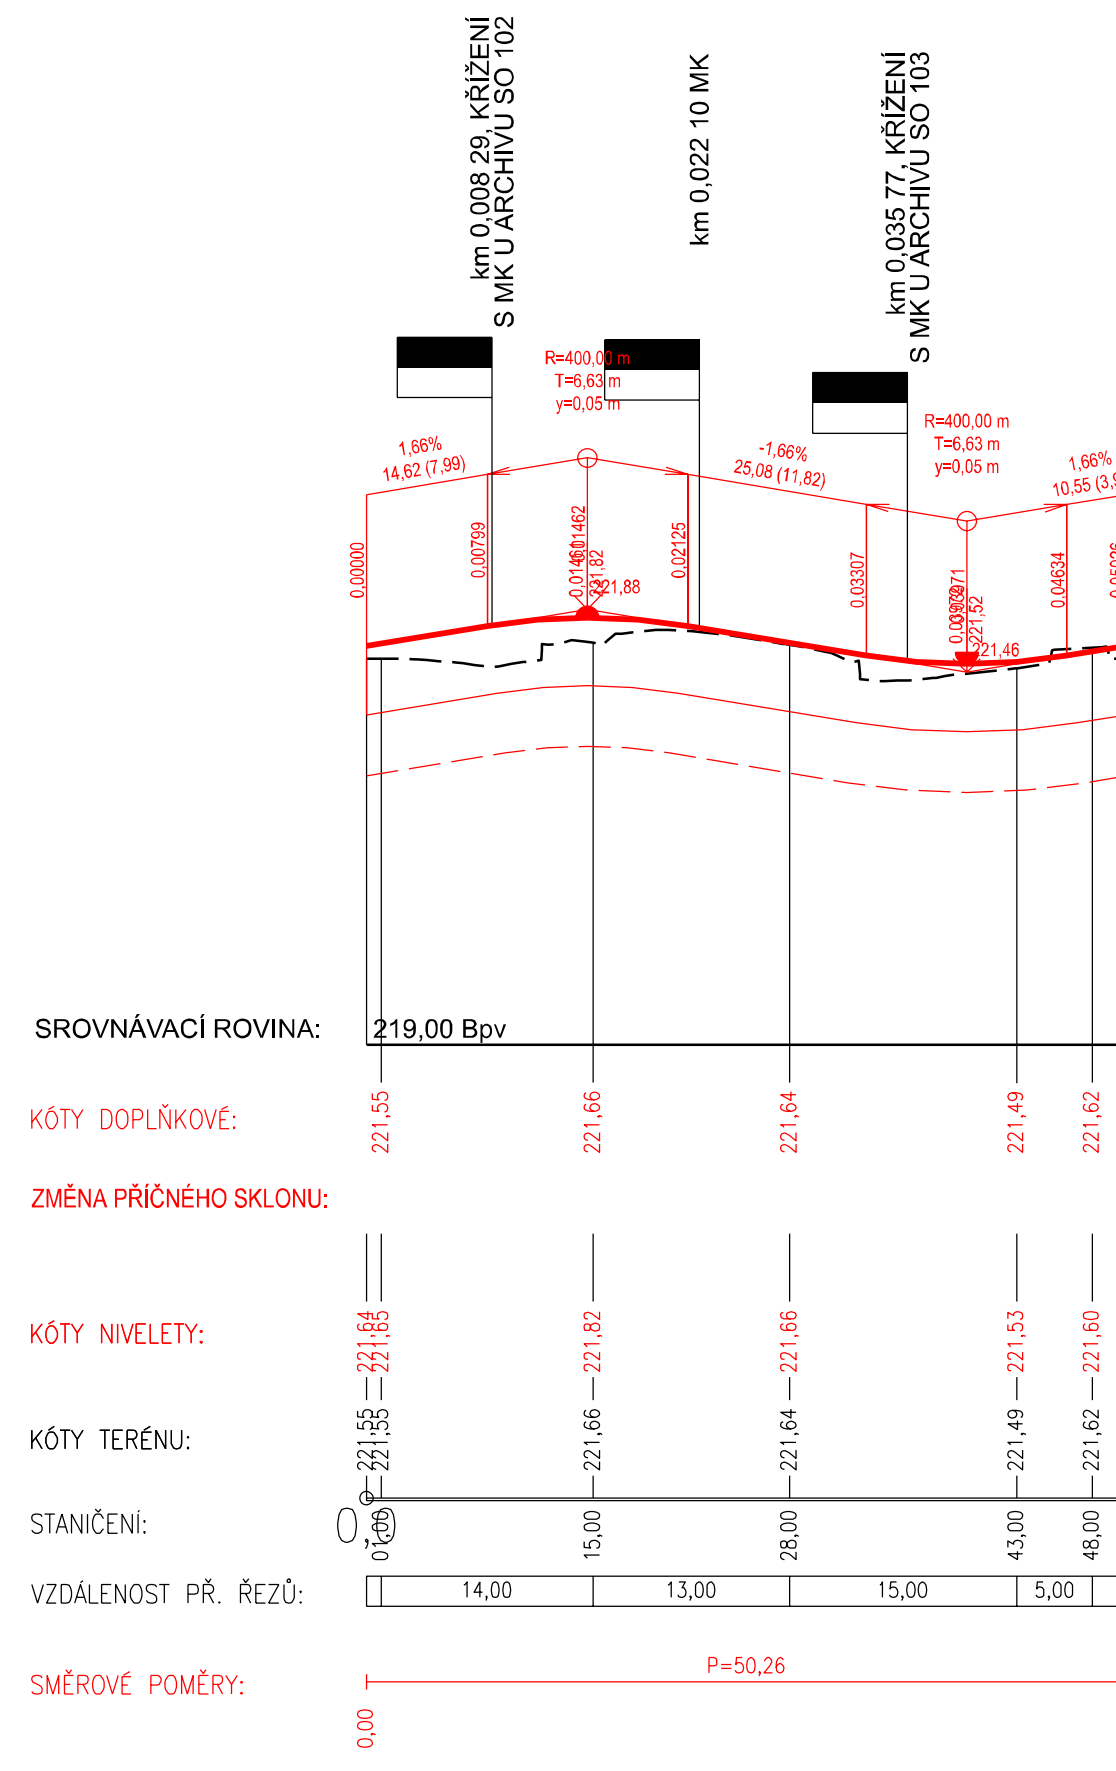

SO 102 U ARCHIVU

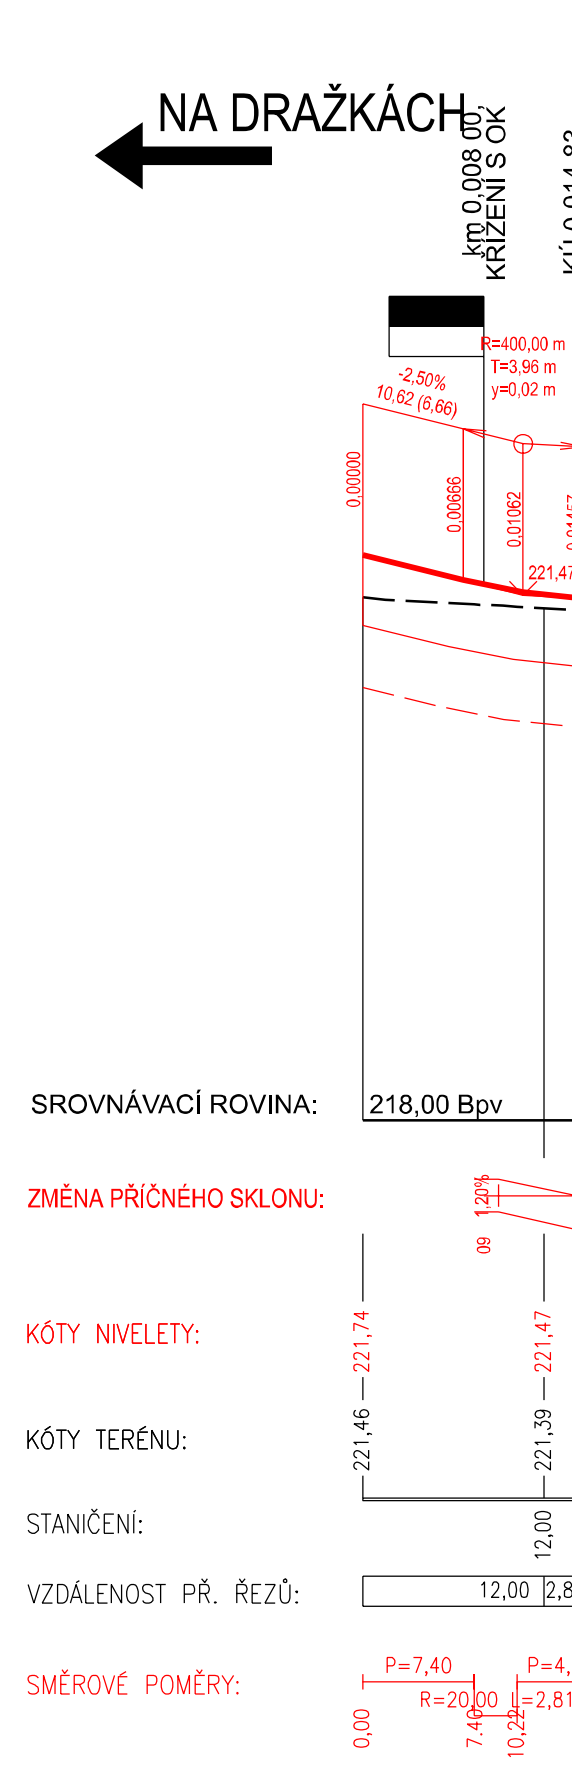

SO 102 KOMUNIKACE ŠKOLA

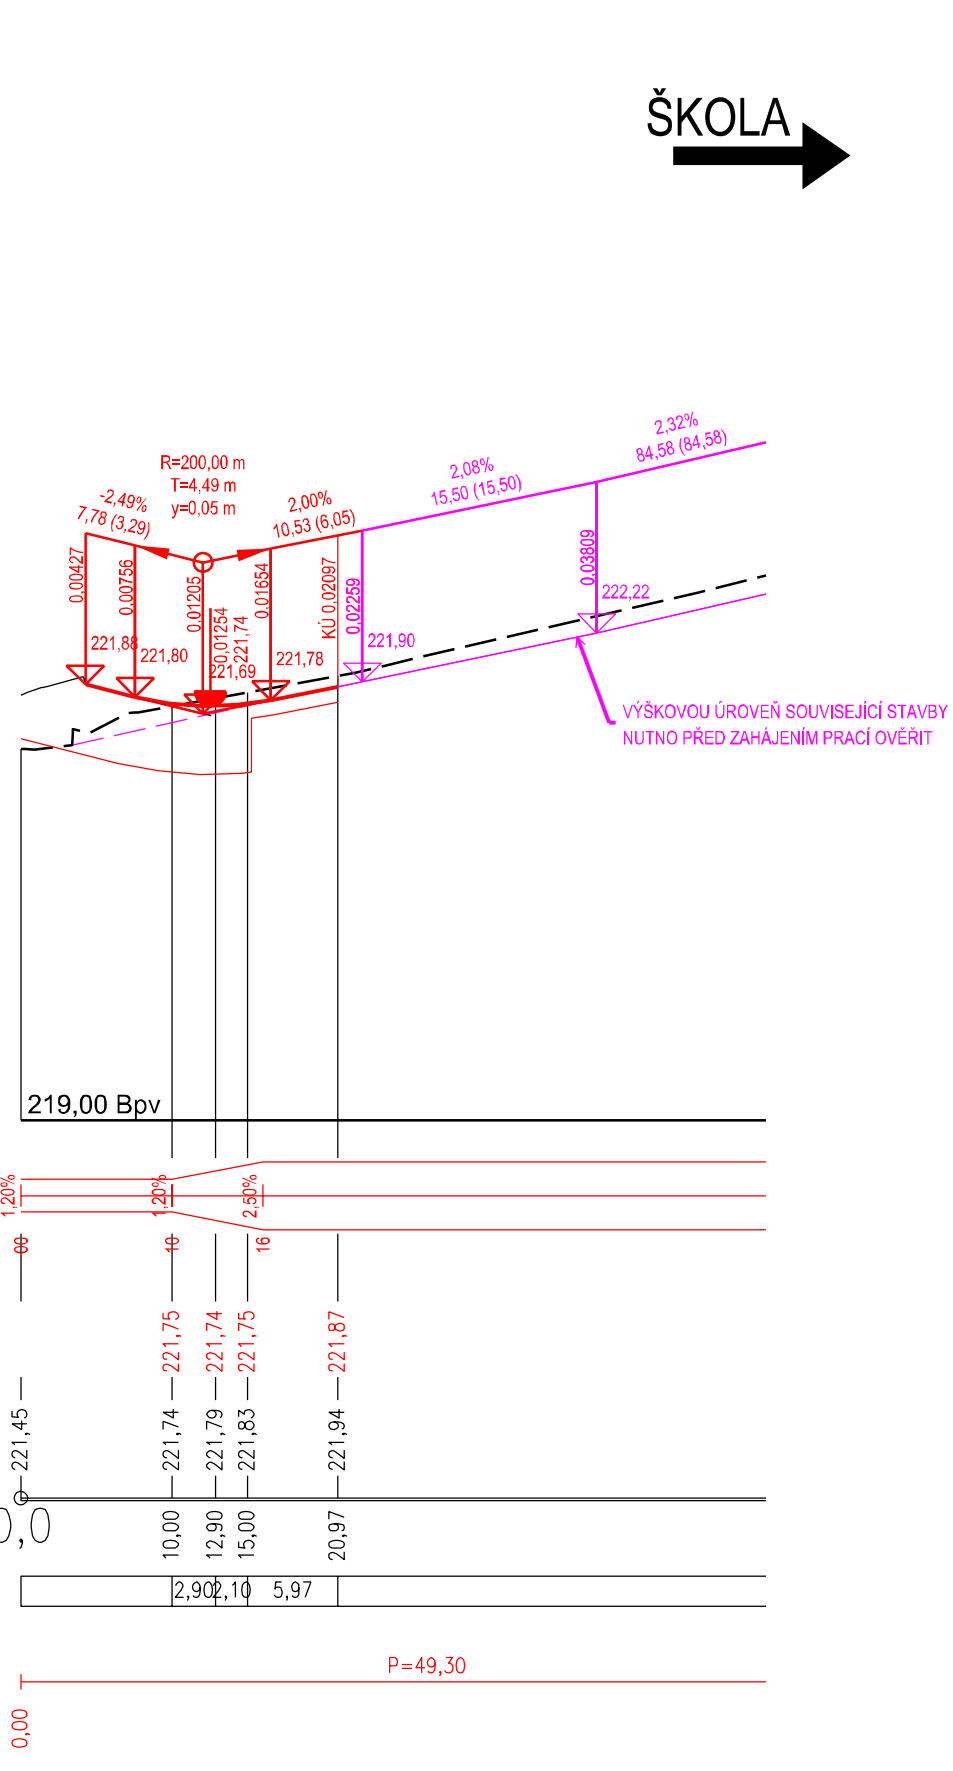

SOUŘADNICOVÝ S-JTSK, VÝŠKOVÝ SYSTÉM Bpv		ZHOTOVITEL:	
STAVEBNÍK:  Město Beroun HUSOVO NÁMĚSTÍ 68 266 01 BEROUN IČ: 00233129 DIČ: CZ00233129		AFRY CZ s.r.o.  MAGISTRŮ 1275/13 140 00 PRAHA 4 tel.: +420 277 005 500 www.afry.cz	
HLAVNÍ INŽENÝR PROJEKTU: ING. LUKÁŠ SZABO	ZODPOVĚDNÝ PROJEKTANT: NADĚŽDA KRÁKOROVÁ	VYPRACOVAL: NADĚŽDA KRÁKOROVÁ	KONTROLOVAL: ING. LUKÁŠ SZABO
NÁZEV PROJEKTU: LOKALITA TIBA BEROUN - POZEMNÍ KOMUNIKACE			
ČÁST:	OBJEKTY POZEMNÍCH KOMUNIKACÍ		
STAVEBNÍ OBJEKT:	SO 102 ETAPA 2 - ULICE NA DRAŽKÁCH - U ARCHIVU		
PŘÍLOHA:	PODÉLNÉ PROFILY		
KRAJ:	STŘEDOČESKÝ KRAJ	ČÁST:	D.1.1.2 3
DATUM:	10/2024	PŘÍLOHA Č.:	
STUPEŇ:	PDPS	ČÍSLO PARE:	
MĚŘÍTKO:	1:500/50		
Č. ZAKÁZKY:	2024/0137		