



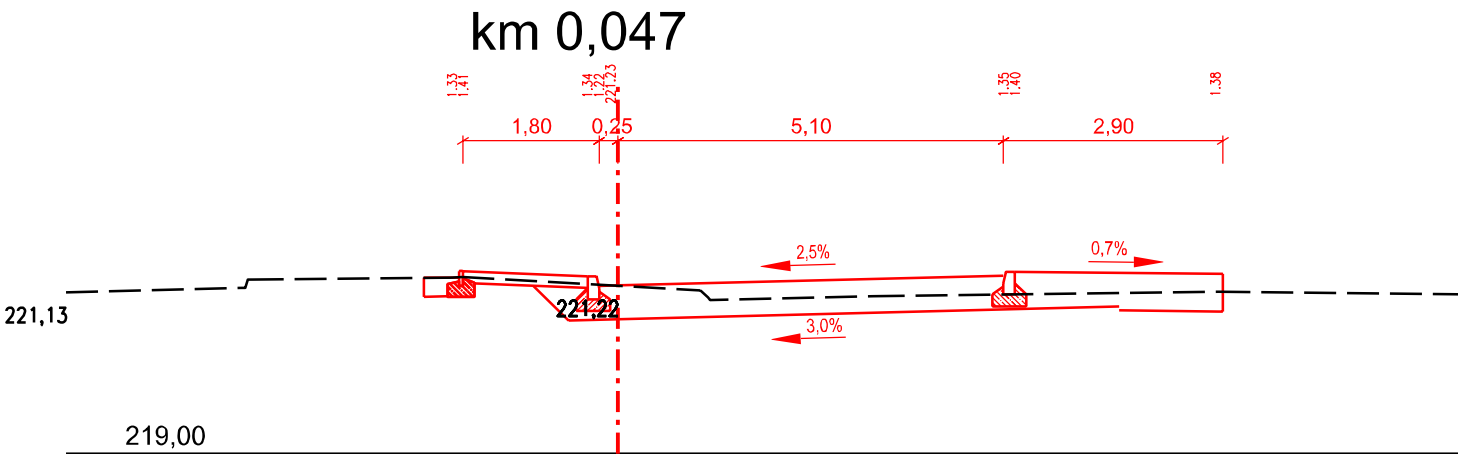


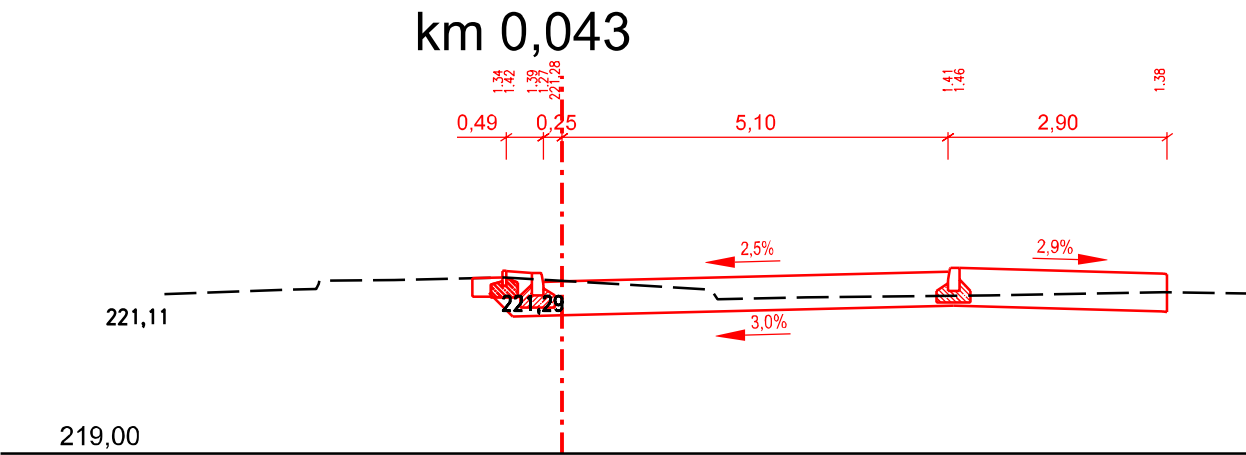

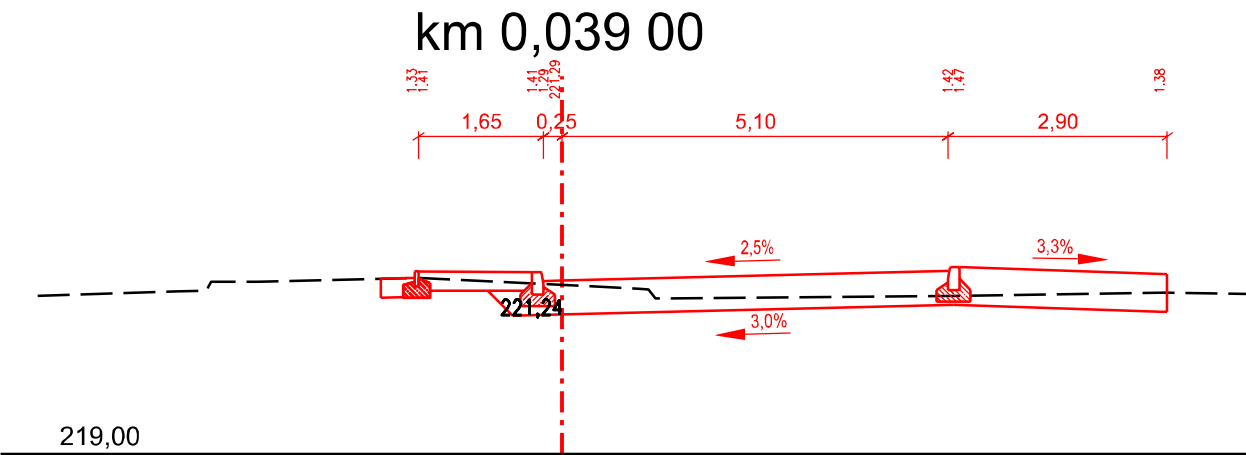

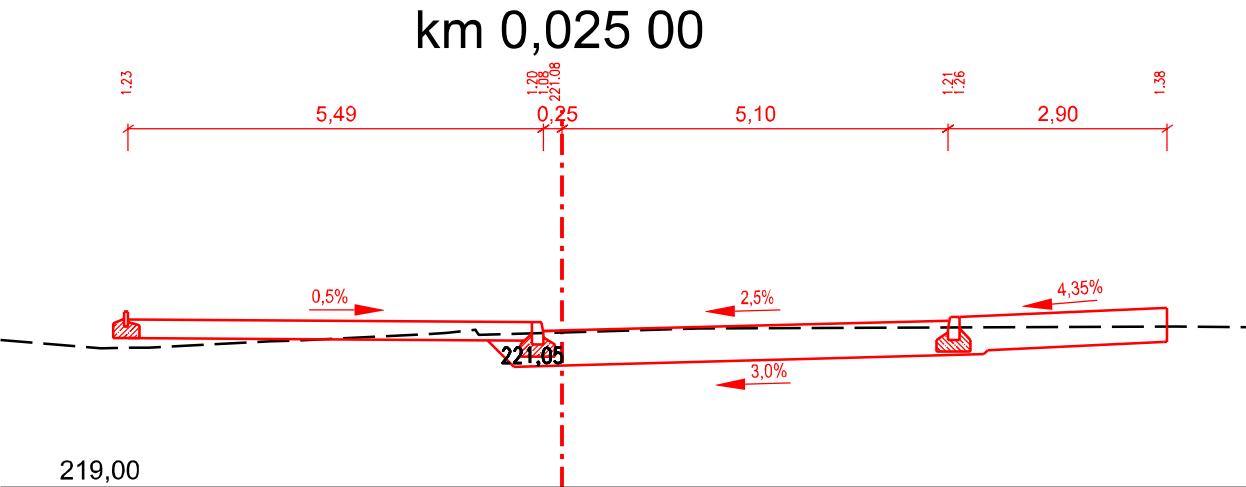

LOKALITA TIBA BEROUN - POZEMNÍ KOMUNIKACE, PDPS
SO 103 CHARAKTERISTICKÉ PŘÍČNÉ ŘEZY - OK - 1:100

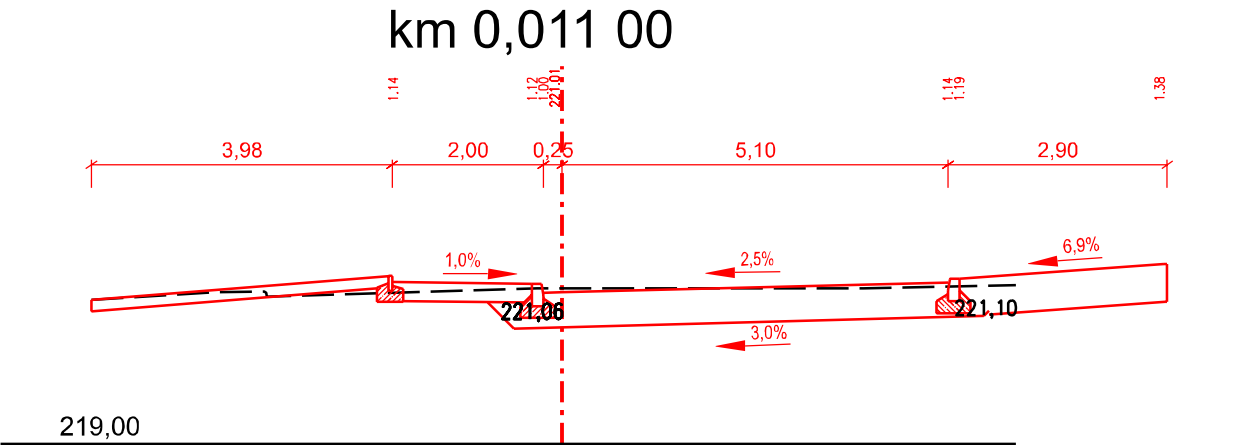

SOUŘADNICOVÝ S-JTSK, VÝŠKOVÝ SYSTÉM BpV

STAVEBNÍK:		ZHOTOVITEL:		
<div></div> <div>Město Beroun</div> <div>HUSOVO NÁMĚSTÍ 68 266 01 BEROUN IČ: 00233129 DIČ: CZ00233129</div>		<div></div> <div>AFRY CZ s.r.o.</div> <div>MAGISTRŮ 1275/13 140 00 PRAHA 4 tel.: +420 277 005 500 www.afry.cz</div>		
HLAVNÍ INŽENÝR PROJEKTU:	ZODPOVĚDNÝ PROJEKTANT:	VYPRACOVAL:	KONTROLOVAL:	
<div></div> ING. LUKÁŠ SZABÓ	<div></div> NADĚŽDA KRÁKOROVÁ	<div></div> NADĚŽDA KRÁKOROVÁ	<div></div> ING. LUKÁŠ SZABÓ	
NÁZEV PROJEKTU:				
LOKALITA TIBA BEROUN - POZEMNÍ KOMUNIKACE				
ČÁST:	OBJEKTY POZEMNÍCH KOMUNIKACÍ			
STAVEBNÍ OBJEKT:	SO 103 ETAPA 3 - ULICE U ARCHIVU - TOVÁRNÍ			
PŘÍLOHA:	CHARAKTERISTICKÉ PŘÍČNÉ ŘEZY - OK			
KRAJ:	STŘEDOČESKÝ KRAJ	ČÁST:	PŘÍLOHA Č.:	ČÍSLO PARE:
DATUM:	10/2024	D.1.1.3	5.3	
STUPEŇ:	PDPS			
MĚŘÍTKO:	1:100			
Č. ZAKÁZKY:	2024/0137			