


LOKALITA TIBA BEROUN - POZEMNÍ KOMUNIKACE

DIO 07b - VYBLOKOVÁNÍ PARKUJÍCÍCH VOZIDEL PRO DIO 07 1:500

POZNÁMKA:


1. PŘECHODNÉ SVISLÉ DOPRAVNÍ ZNAČENÍ BUDE PROVEDENO S RETROREFLEXNÍ ÚPRAVOU RA1 O ZÁKLADNÍCH ROZMĚRECH.
2. POVINNOSTÍ ZHOTOVITELE STAVBY JE ŘÁDNÁ ÚDRŽBA PŘECHODNÉHO SVISLÉHO DOPRAVNÍHO ZNAČENÍ. JE POČÍTÁNO S TÍM, ŽE MONTÁŽ, PŘESUN A DEMONTÁŽ DOPRAVNÍHO ZNAČENÍ PROVEDE ODBORNÁ FIRMA, KTERÁ SE ZABÝVÁ TOUTO ČINNOSTÍ.
3. MONTÁŽ DOPRAVNÍHO ZNAČENÍ A ZAŘÍZENÍ BUDE PROVEDENA V SOULADU S ČSN EN 2899-1 STÁLÉ SVISLÉ DOPRAVNÍ ZNAČENÍ - ČÁST 1: STÁLÉ DOPRAVNÍ ZNAČKY VČETNĚ NÁRODNÍ PŘÍLOHY NA, TP 65 ZÁSADY PRO DOPRAVNÍ ZNAČENÍ NA POZEMNÍCH KOMUNIKACÍCH, TP 66 ZÁSADY PRO OZNAČOVÁNÍ PRACOVNÍCH MÍST NA POZEMNÍCH KOMUNIKACÍCH, TP 143 SYSTÉM HODNOCENÍ PŘENOSNÝCH SVISLÝCH DOPRAVNÍCH ZNAČEK, VL 6.1 VZOROVÉ LISTY STAVEB POZEMNÍCH KOMUNIKACÍ - SVISLÉ DOPRAVNÍ ZNAČKY, V SOULADU SE ZÁKONEM Č. 13/1997 Sb. O POZEMNÍCH KOMUNIKACÍCH, SE ZÁKONEM Č. 361/2000 Sb. O PROVOZU NA POZEMNÍCH KOMUNIKACÍCH A O ZMĚNÁCH NĚKTERÝCH ZÁKONŮ (ZÁKON O SILNIČNÍM PROVOZU) A VYHLÁŠKY Č. 294/2015 Sb., KTEROU PROVÁDĚJÍ PRAVIDLA PROVOZU NA POZEMNÍCH KOMUNIKACÍCH.

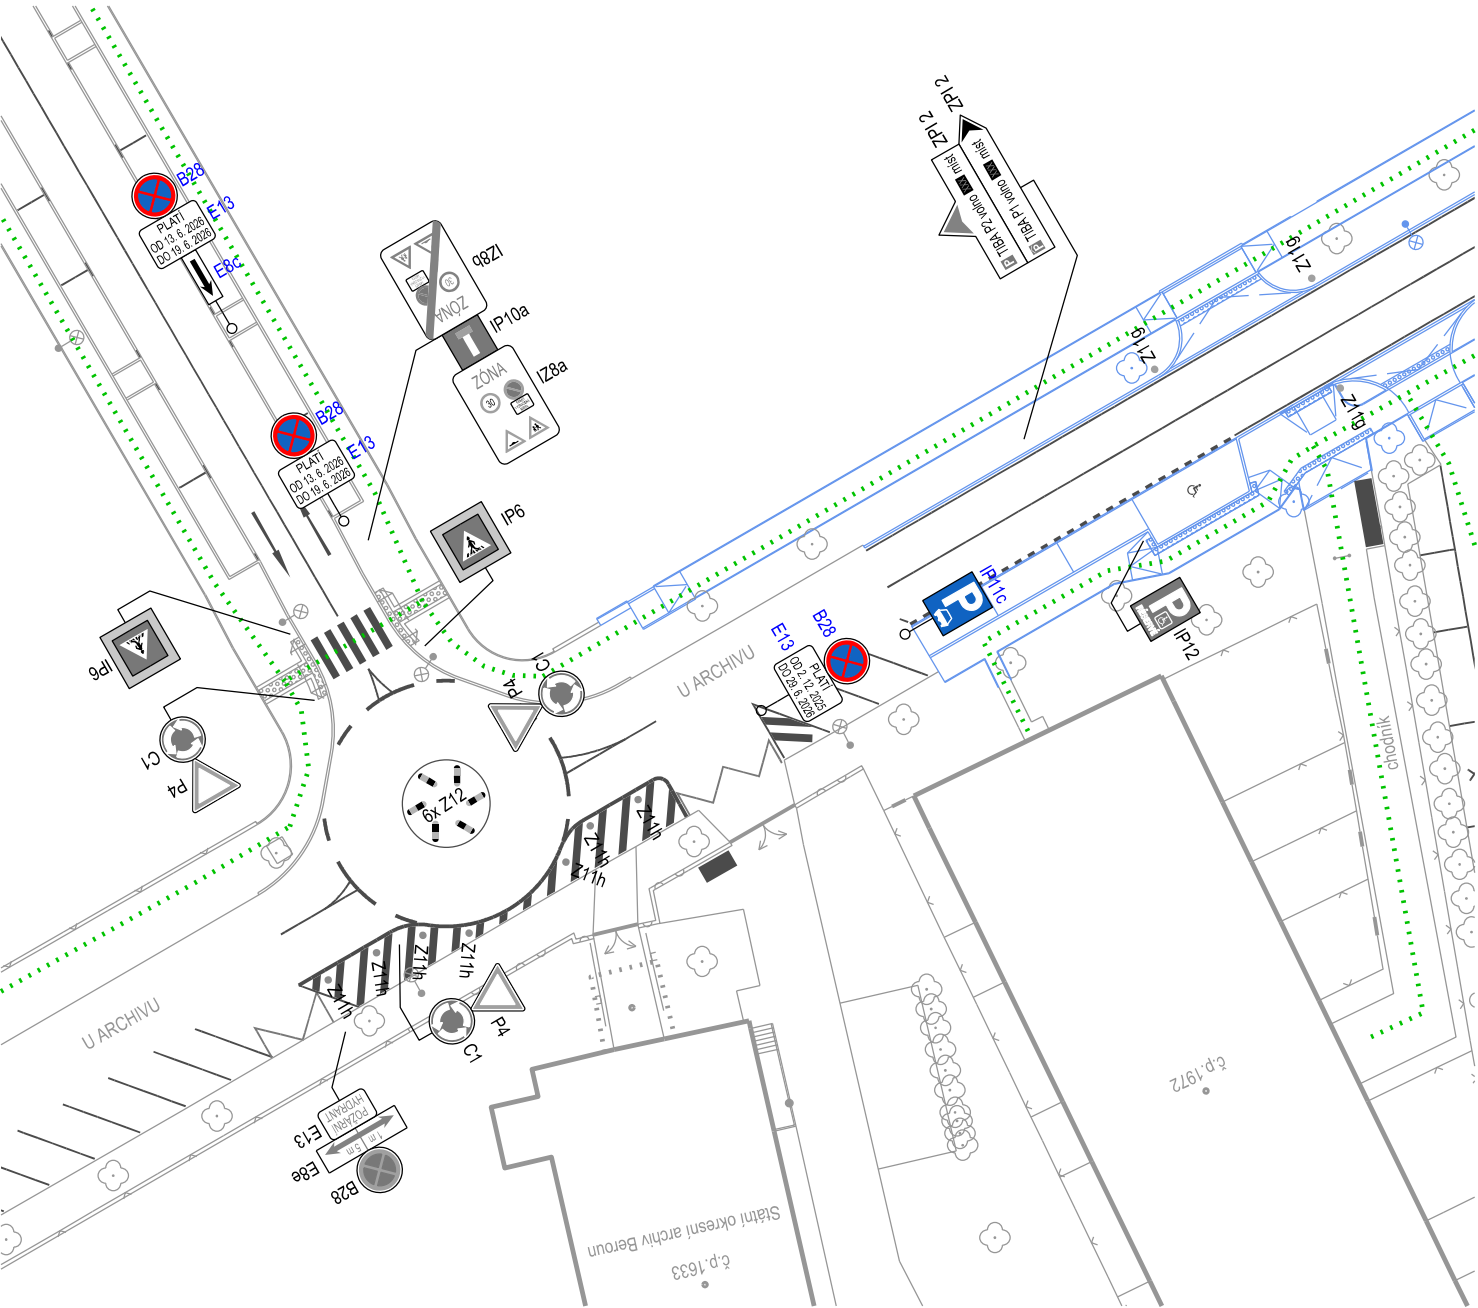



PLATNOST DIO: 7 DNÍ

LEGENDA:

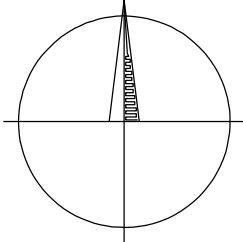- HRANY NOVÉHO STAVU
- STÁVAJÍCÍ PLOCHA PRO STÁVAJÍCÍ KONTAJNERY TKO
- DOPRAVNÍ REŽIM CHODCŮ
- STÁVAJÍCÍ VODOROVNÉ DOPRAVNÍ ZNAČENÍ
- B28 PŘECHODNÉ SVISLÉ DOPRAVNÍ ZNAČENÍ
- B28 STÁVAJÍCÍ SVISLÉ DOPRAVNÍ ZNAČENÍ



SOUŘADNICOVÝ S-JTSK

STAVEBNÍK:		ZHOTOVITEL:	
<div><div>Město Beroun</div><div>HUSOVO NÁMĚSTÍ 68</div><div>266 01 BEROUN</div><div>IČ: 00233129 DIČ: CZ00233129</div></div>		<div><div>AFRY CZ s.r.o.</div><div>MAGISTRŮ 1275/13</div><div>140 00 PRAHA 4</div><div>tel.: +420 277 005 500</div><div>www.afry.cz</div></div>	
HLAVNÍ INŽENÝR PROJEKTU:	ZODPOVĚDNÝ PROJEKTANT:	VYPRACOVAL:	KONTROLOVAL:
<div>ING. LUKÁŠ SZABÓ</div>	<div>MIROSLAV FUNDA</div>	<div>MIROSLAV FUNDA</div>	<div>ING. LUKÁŠ SZABÓ</div>
NÁZEV PROJEKTU:			
LOKALITA TIBA BEROUN - POZEMNÍ KOMUNIKACE			
ČÁST:	OBJEKTY POZEMNÍCH KOMUNIKACÍ		
STAVEBNÍ OBJEKT:	SO 182 DIO - ETAPA 2 - ULICE NA DRAŽKÁCH - U ARCHIVU		
PŘÍLOHA:	DIO 07b - VYBLOKOVÁNÍ PARKUJÍCÍCH VOZIDEL PRO DIO 07		
KRAJ:	STŘEDOČESKÝ KRAJ	ČÁST:	PŘÍLOHA Č.:
DATUM:	10/2024	D.1.1.5	3
STUPEŇ:	PDPS		
MĚŘÍTKO:	1:500		
Č. ZAKÁZKY:	2024/0137		
		ČÍSLO PARE:	