


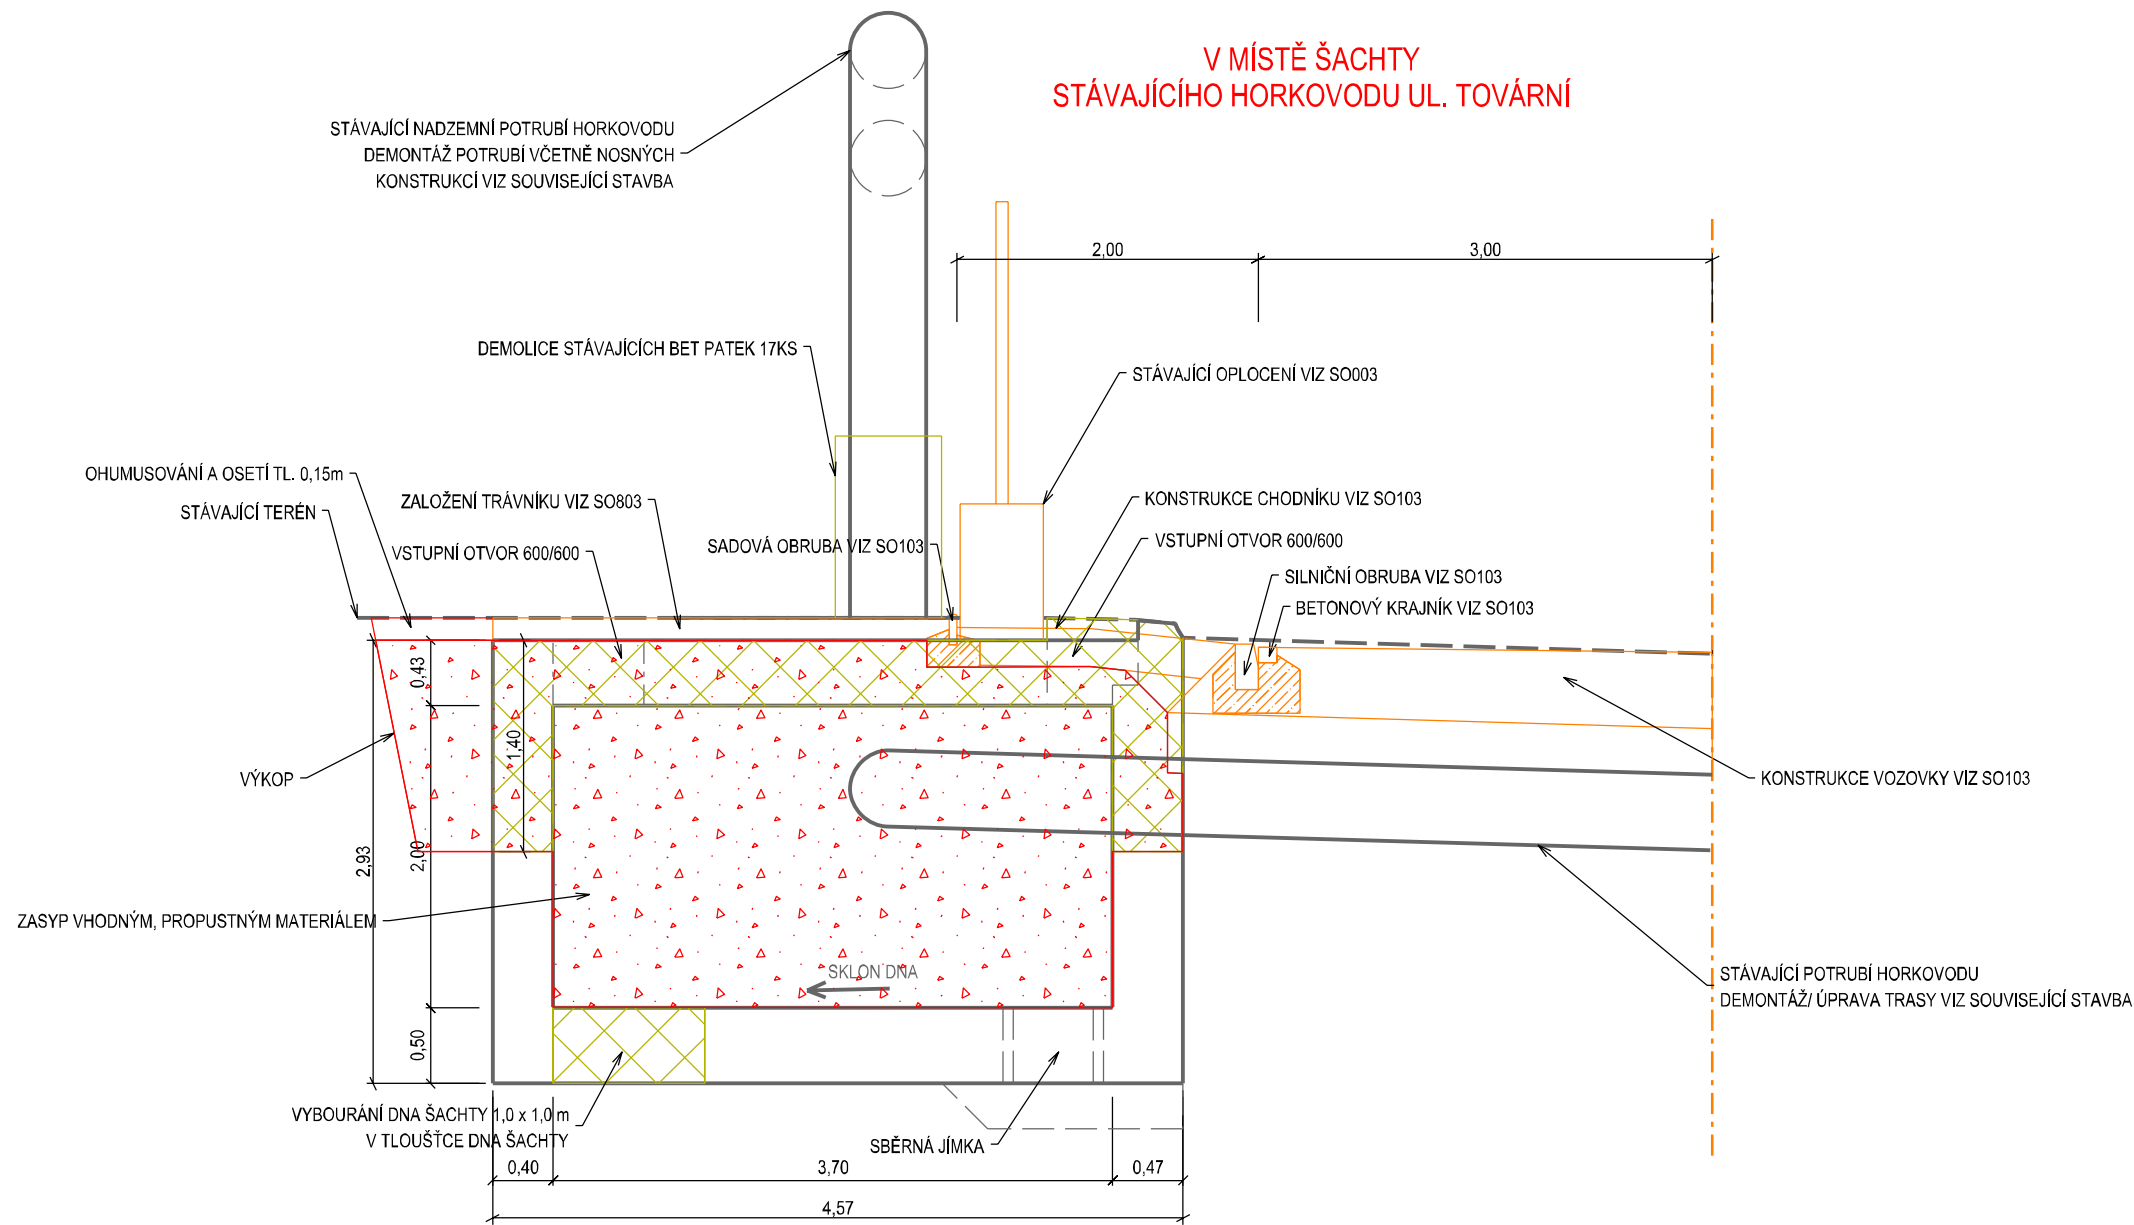

LOKALITA TIBA BEROUN - POZEMNÍ KOMUNIKACE PDPS  
SO 502 VZOROVÉ PŘÍČNÉ ŘEZY 1:50



LEGENDA:

- ZÁSYP VHODNÝM MATERIÁLEM
- DEMOLICE
- SOUVISEJÍCÍ SO
- ZAMĚŘENÍ STÁVAJÍCÍHO STAVU

STAVEBNÍK: <div></div> <div>Město Beroun HUSOVO NÁMĚSTÍ 68 266 01 BEROUN IČ: 00233129 DIČ: CZ00233129</div>		ZHOTOVITEL: <div></div> <div>AFRY CZ s.r.o. MAGISTRŮ 1275/13 140 00 PRAHA 4 tel.: +420 277 005 500 www.afry.cz</div>	
HLAVNÍ INŽENÝR PROJEKTU: <div>ING. LUKÁŠ SZABÓ</div>	ZODPOVĚDNÝ PROJEKTANT: <div>NADĚŽDA KRÁKOROVÁ</div>	VYPRACOVAL: <div>NADĚŽDA KRÁKOROVÁ</div>	KONTOLOVAL: <div>ING. LUKÁŠ SZABÓ</div>
NÁZEV PROJEKTU: LOKALITA TIBA BEROUN - POZEMNÍ KOMUNIKACE			
ČÁST:	TRUBNÍ OBJEKTY		
STAVEBNÍ OBJEKT:	SO 502 - STAVEBNÍ ÚPRAVY ZAŘÍZENÍ HORKOVODU		
PŘÍLOHA:	STÁVAJÍCÍ ARMATURNÍ ŠACHTA		
KRAJ:	STŘEDOČESKÝ KRAJ	ČÁST:	PŘÍLOHA Č.:
DATUM:	10/2024	D.1.5.2	3
STUPEŇ:	PDPS		
MĚŘÍTKO:	1:50		
Č. ZAKÁZKY:	2024/0137		
		ČÍSLO PARE:	