


PŘÍSTUP DO PARKU
INFORMAČNÍ TABULE
A POUTAČ:
POČÍTADLO KACHEN



KACHNÁRIUM
3 BETONOVÝ KYTOVCI - PROSTOR PRO POZOROVÁNÍ
VODNÍHO PTACTVA A KRMENÍ KACHEN

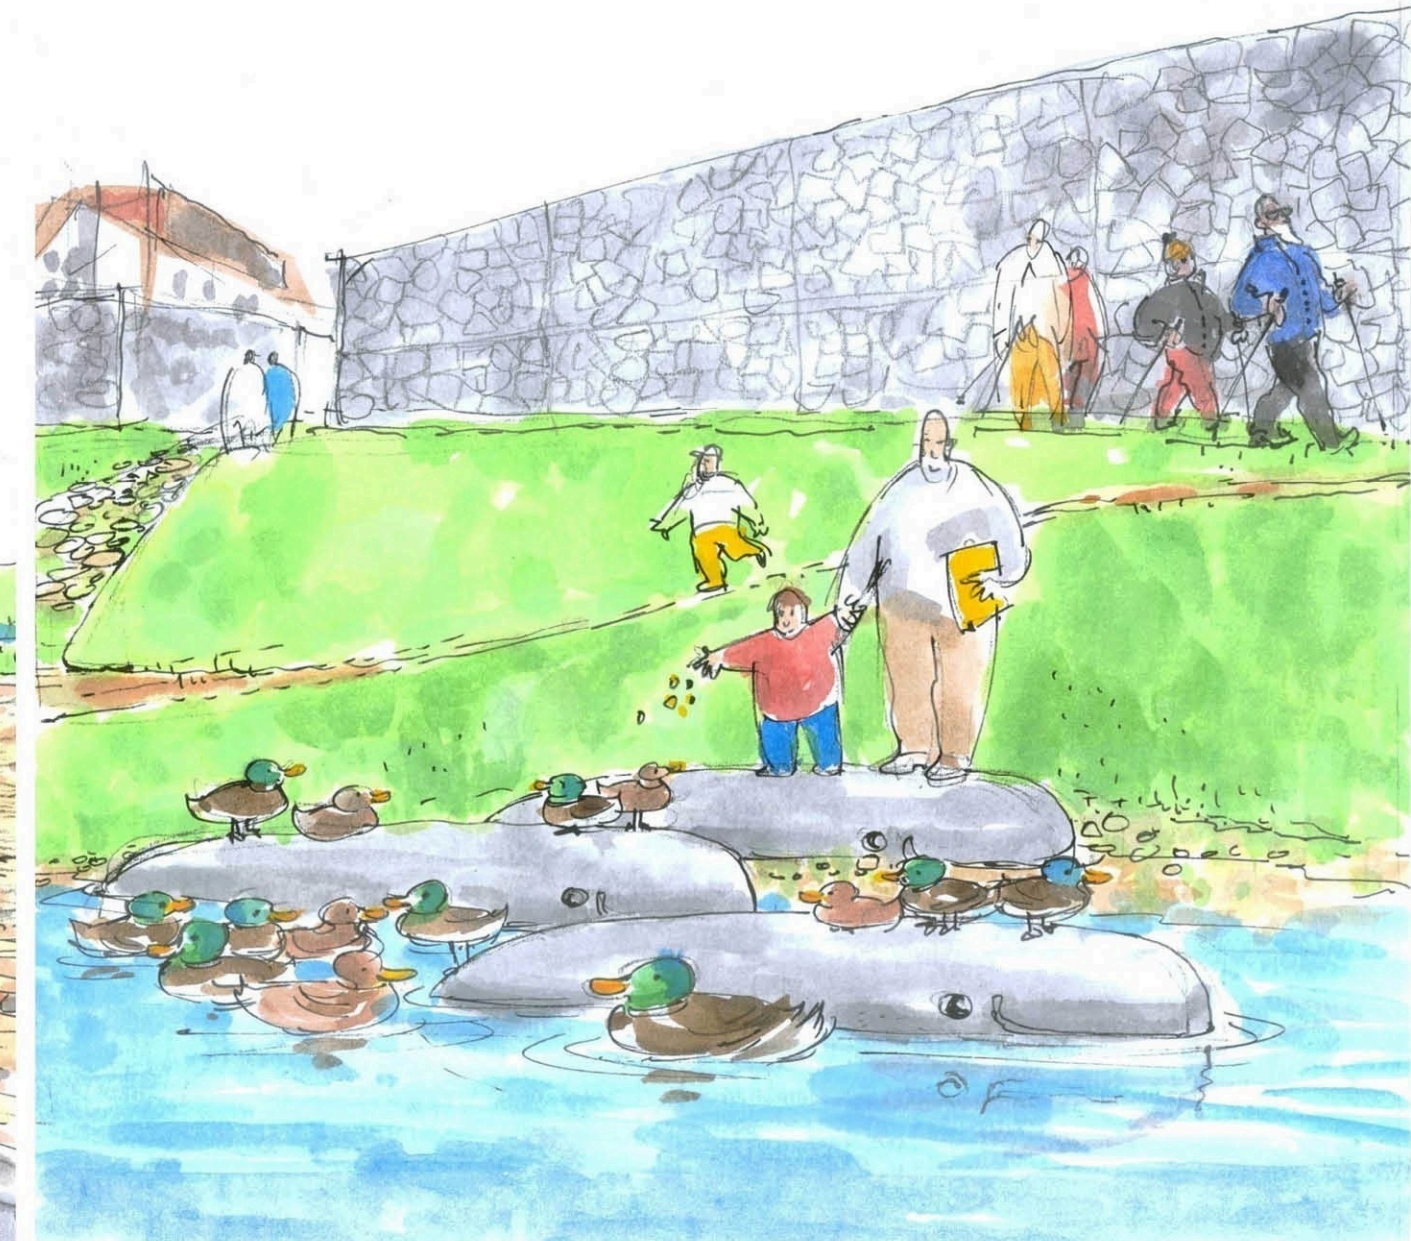

CESTA K HRŠTI PRO
VŠECHY GENERACE
PODĚL KAMENNÉ ZDI
FIT SENIORI



KAMENNÁ ZED
BIO KOUTEK
GALERIE RAS A MECHU

PARK NA OSTOVĚ
MÍSTO SETKÁVÁNÍ POD MOSTEM - OBČERSTVENÍ
FORMOU FOODTRACKU - HRŠTÉ PÉTANQUE - BETONOVÍ KYTOVCI



TOTÉŽ MÍSTO - KULTURA VE VEŘEJNÉM PROSTORU - ROCKOVÝ KONCERT NA MOBILNÍM PÓDIU


PRŮKOP KAMENNOU STĚNOU - PROPOJENÍ S PARKEM NA ŠPICI - DOPLNĚNÍ PROTIPOVODNÉ STĚNY
LOUKA PŘÍRODNÍHO CHARAKTERU - PÍKNIKOVÉ MÍSTO - RYBÁŘI



PŘÍSTUP DO PARKU NA ŠPICI ZPŘÍSTUPNĚNÉ BRANKY
MAJÁK A ALTÁN



PARK SE SKLUZÁVKAMI A PÍSKOVIŠTĚM
NA ŠTULOVNĚ

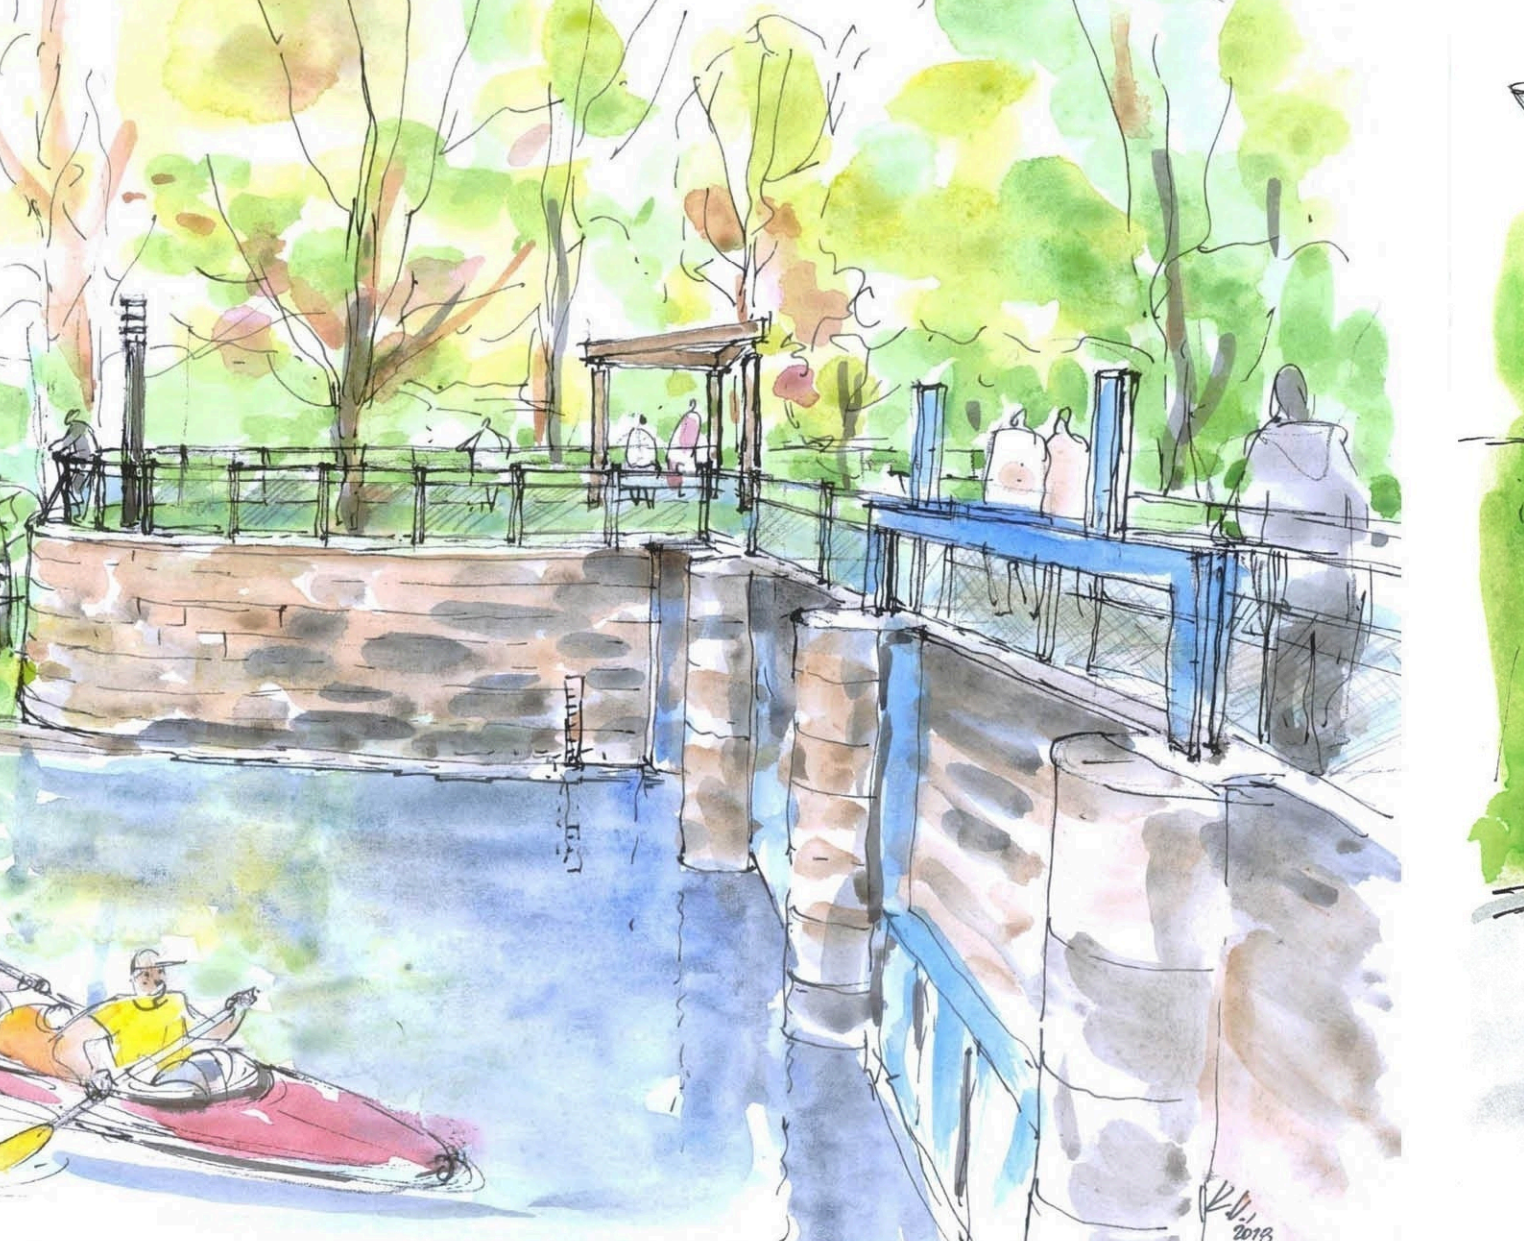

BEROUN ÚZEMNÍ STUDIE VEŘEJNÝCH PROSTRANSTVÍ OD ŠTULOVNY K BRODU PŘES ŘEKU BEROUNKU

7 VIZUALIZACE / DETAILY / ARCHITEKTURA / STAVBY

MOTTO:
VŠECHNA MÍSTA KOLEM BEROUNKY MAJÍ PŘÍROZENÝ
GENIUS LOCI, JEN V NĚKTERÝCH JE JEJ TŘEBA PROBUDIT



HISTORICKÉ FOTO
PLAVENÍ SLONU V BEROUNCE



FITNESS NEJEN
PRO SENIORY
VENKOVNÍ POSILOVACÍ
STROJE



POSILOVACÍ STUPNÉ
BRADLA
MASÁŽ NOHOU






ZPEVNĚNÝ MLAT
A ODTOKOVÝ ŽLÁBEK
NA ROZHRANÍ S DLAŽBOU




MLATOVÁ CESTA SE ZPEVNĚNÝMI
OKRAJI DLAŽBOU 10/10 CM




BETONOVÝ
KYTOVEC

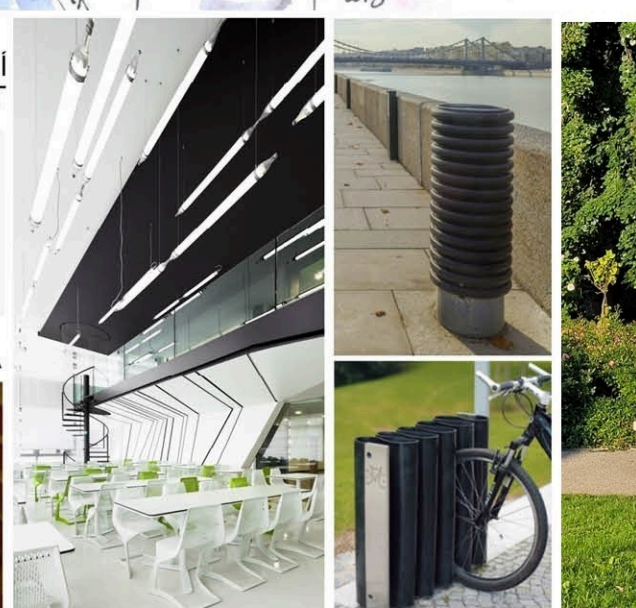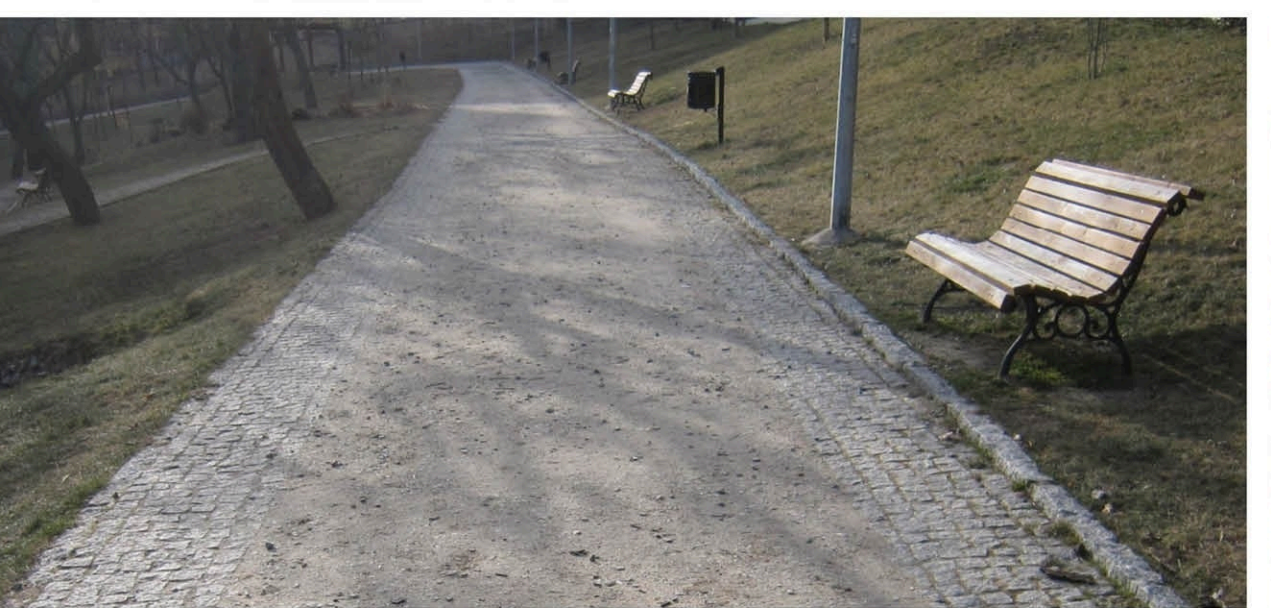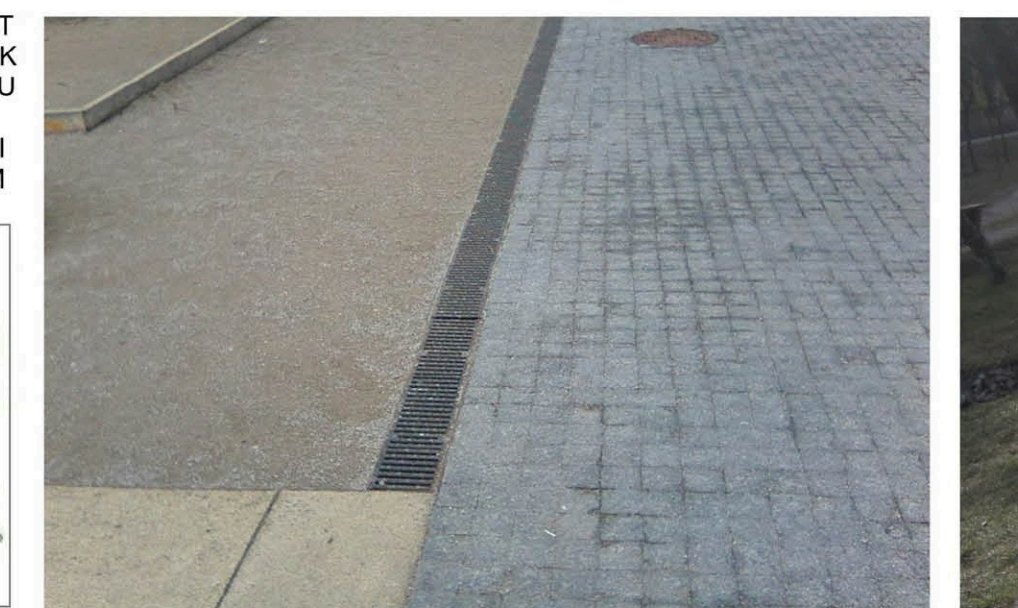

PŘÍKLADY MOBILIÁŘE LAVIČKY LAVICE
PŘÍKLADY VEŘEJNÉHO OSVĚTLENÍ
LINEARNÍ POD MOST

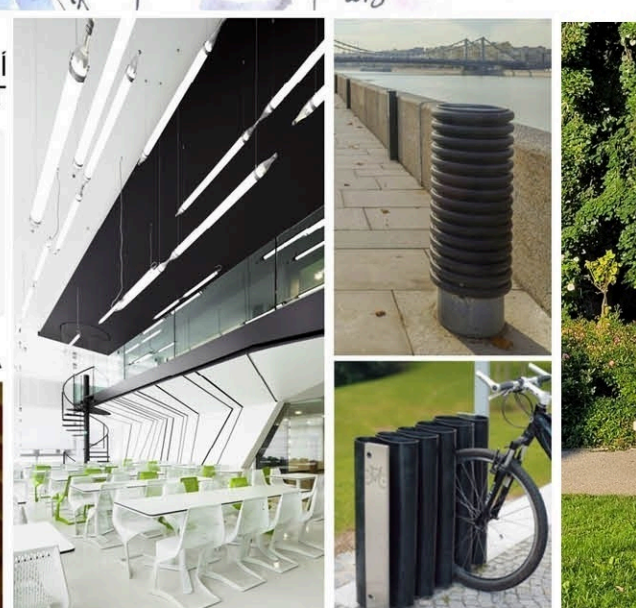

PRŮKOP STĚNOVÁ SVÍTIDLA

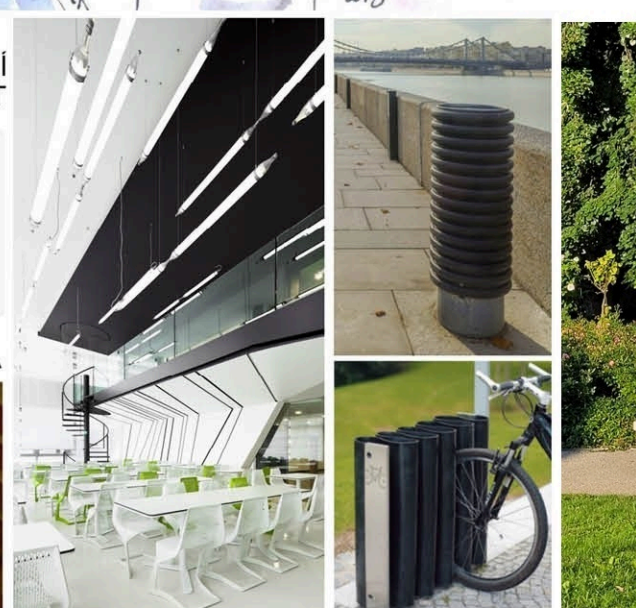

PRÍKLAD TOBOGÁNU
A SKLUZÁVKY NA SVAHU



FOODTRACK



LANOVÉ HRŠTÉ S LANOVKOU



OBJEDNATEL:
MĚSTO BEROUN

SPOLUAUTORI:
Ing. arch. PAVEL KOUBEK, Ing. Akad. arch. KATEŘINA VÁVROVÁ
KONZULTAČNÍ SPOLUPRÁCE:
Ing. MILENA MORÁVKOVÁ, parkové úpravy, zeleň
aktualizace červenec 2024



ZHOTOVITEL:
BEROUNSKÝ ÚSTAV
URBANISTICKÝ ÚSTAV

červenec 2024