PŮDORYS 1:200

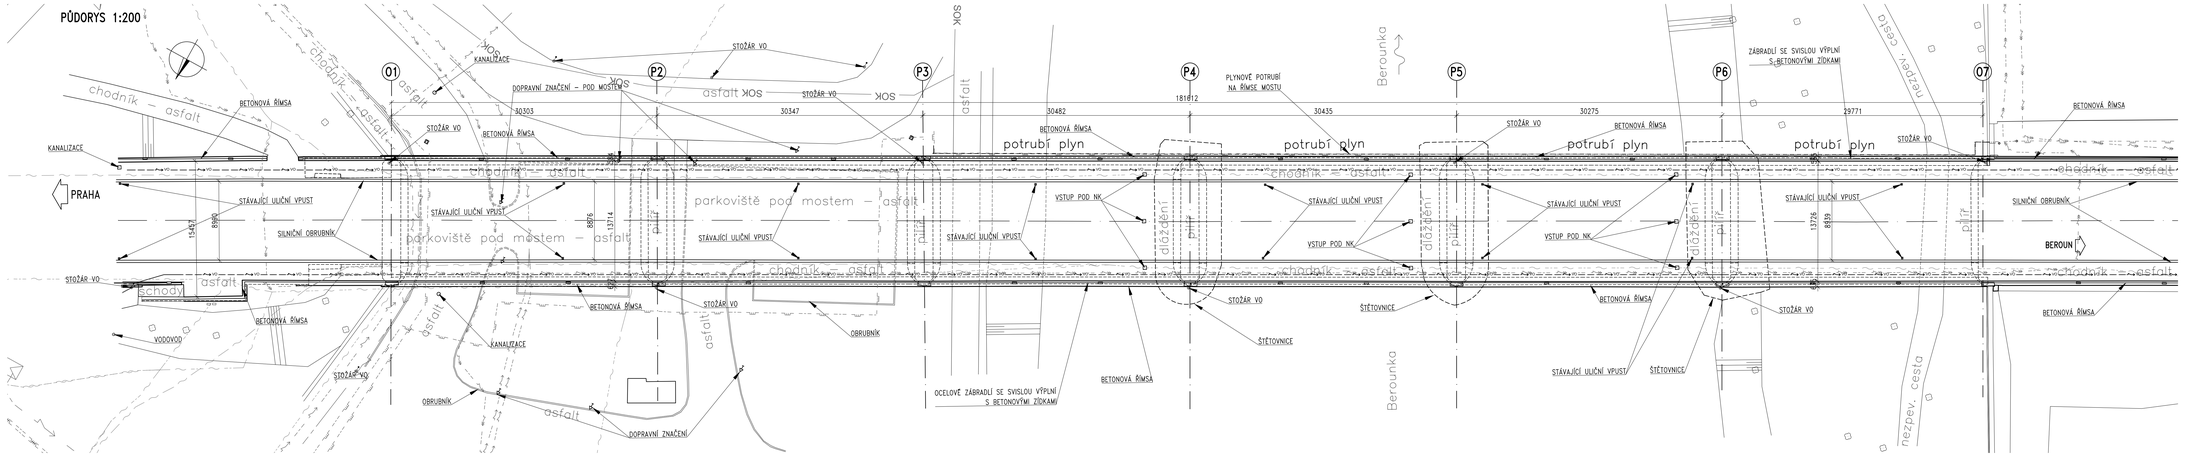

PODÉLNÝ ŘEZ 1:200

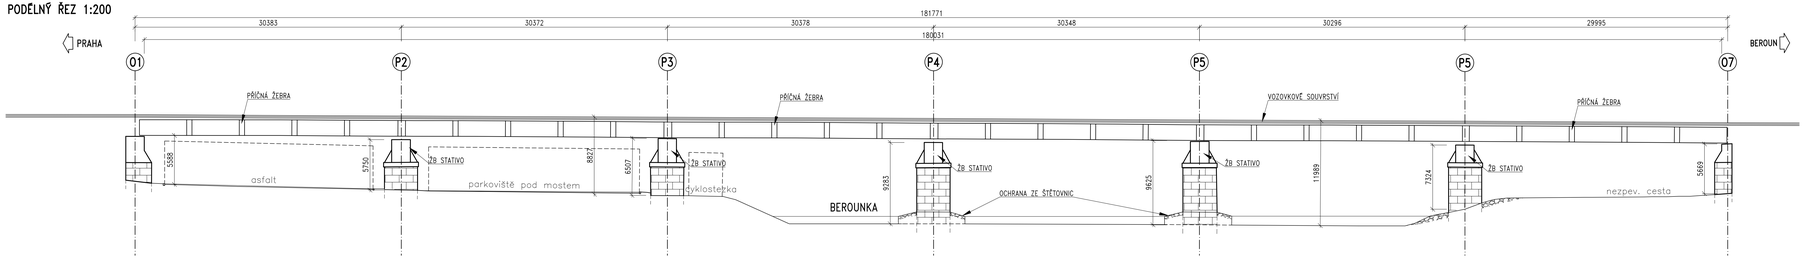

PŘÍČNÝ ŘEZ 1:50

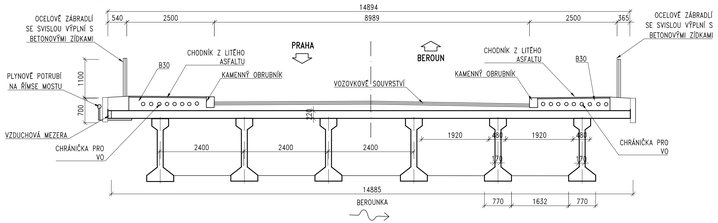

Objednatel stavby:
Krajská správa a údržba silnic Středočeského kraje, p.o.
Zborovská 11, 150 21 Praha 5
IČ: 000 66 001

Zhotovitel:
Společnost APIS/PGP/Pontex – RD projekty Středočeský kraj

Vedoucí člen: Ateliér projektování inženýrských staveb, s.r.o.
OKRÁLOVÉ 24b, 140 00 – PRAHA 4

Společníci: Pontex, spol. s r.o.
BEZOVÁ 1658/1, 147 00 PRAHA 4

Pragoprojekt, a.s.
K RYŠÁNCE 1668/16, 147 54 PRAHA 4

Souřadnicový systém: S-JTSK
Výškový systém: Bpv

Číslo zakázky:	22 089 00	HIP:	Ing. Jan BAŽIL 727 970 803, bazil@pontex.cz
Schválil:	Ing. Václav HVĚZDAL	Zodp. projektant:	Ing. Jan BAŽIL 727 970 803, bazil@pontex.cz
Tech. kontrola:	Ing. Petr MATOUŠEK 722271360, pma@pontex.cz	Vypracoval:	

PONTEX spol. s r.o. Praha 4, Bezová 1658, 147 14 tel: +420 244062011 fax: +420 244062028 e-mail: pontex@pontex.cz

Objednatel:	Středočeský kraj	Obec: Beroun	Kraj: STŘEDOČESKÝ
Akce:	II/605 Beroun, mosty ev. č. 605 - 026 a 027 přes řeku Berounku – PD	Stupeň: Datum: 10/2023	DUSP
Objekt:	SO 201 MOST EV. Č. 605-026	Souprava:	Č. přílohy: 2
Příloha:	STÁVAJÍCÍ STAV		