


A

Řez A-A

1:50

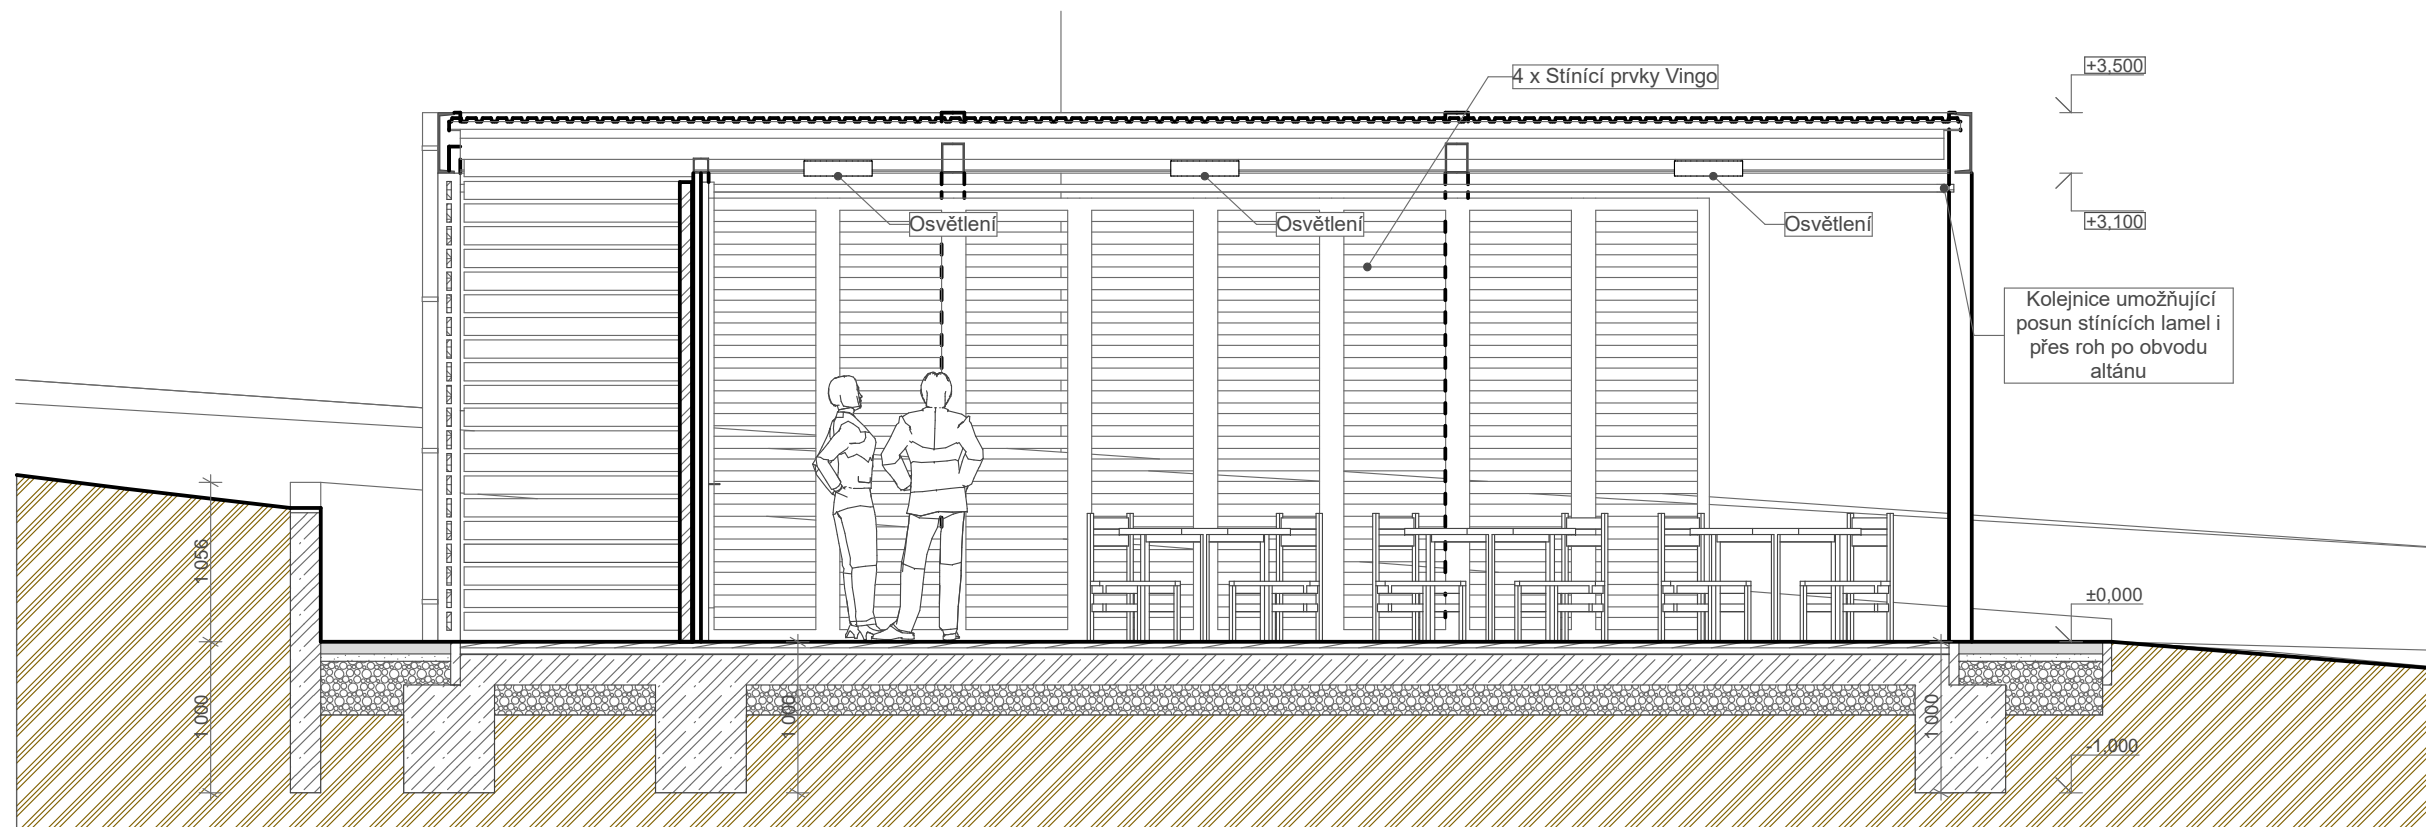

B

Řez B-B

1:50

+0.000=233,74 m n.m. Bpv
JTSK

STAVBA: Altán ZŠ Preislerova p.č. 1182/16 k.ú. Beroun			FFARCHITEKTI	
OBJEDNATEL: Městský úřad Beroun Husovo náměstí 68 Beroun 266 01	PROJEKTANT: FFArchitekti s.r.o. Chrustenice 191 Loděnice u Berouna 267 12 ZODPOVĚDÝ PROJEKTANT: Ing.arch. Zdeněk Frey zfrey@ffarch.cz	KOOPERANT:	STUPEŇ: DOKUMENTACE PRO SPOLEČNÉ ŘÍZENÍ	
ČÁST: Architektonicko stavební řešení			DATUM TISKU: 05.10.2024	
VÝKRES: Řezy			MĚŘÍTKO VÝKRESU 1:50	FORMÁT: 4xA4
REVIZE:			ČÍSLO VÝKRESU: D.1.1.5	PARRÉ Č.: