




P01 Fasáda západní 1:50

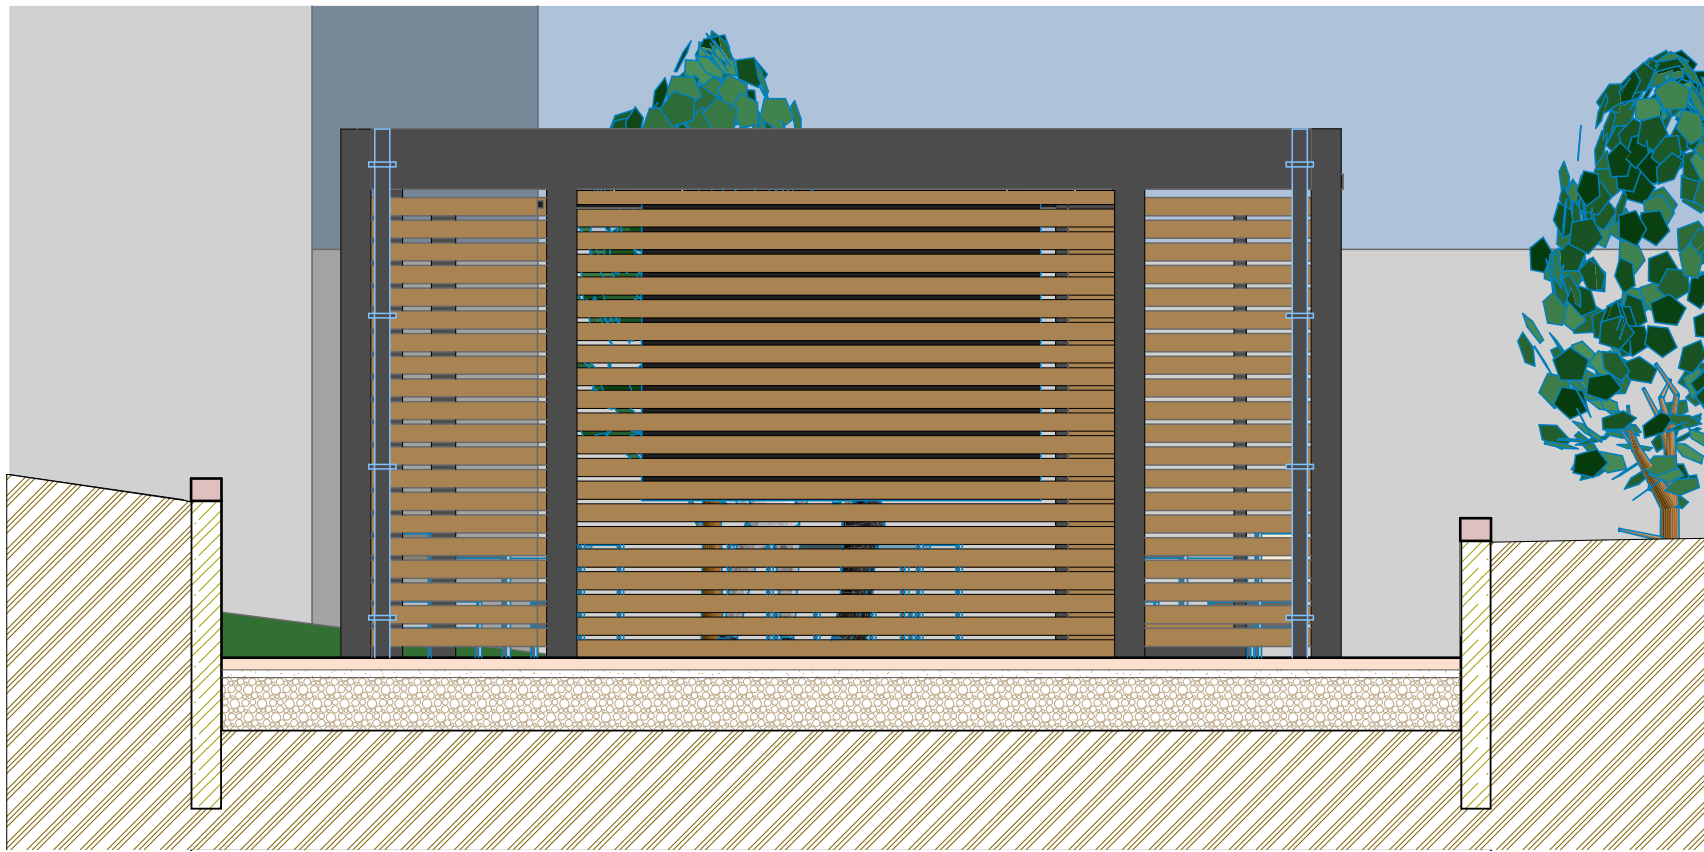

P02 Fasáda severní 1:50

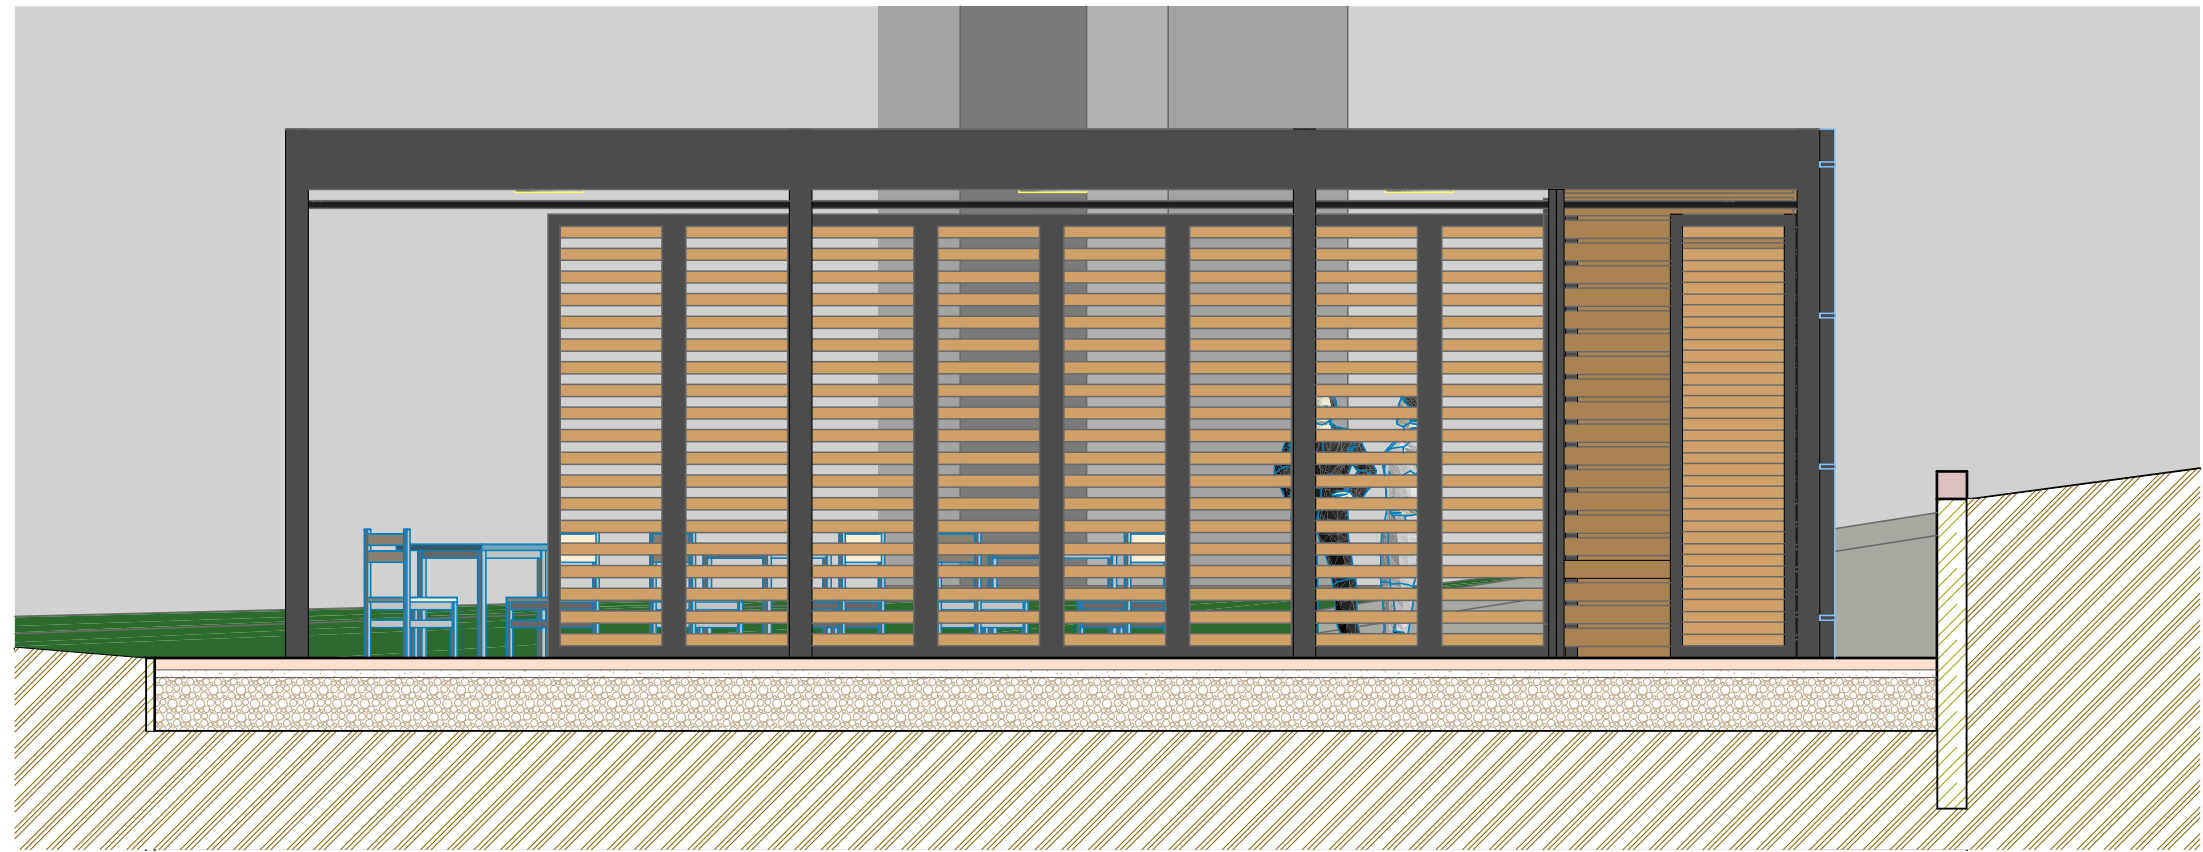

P03 Fasáda východní 1:50

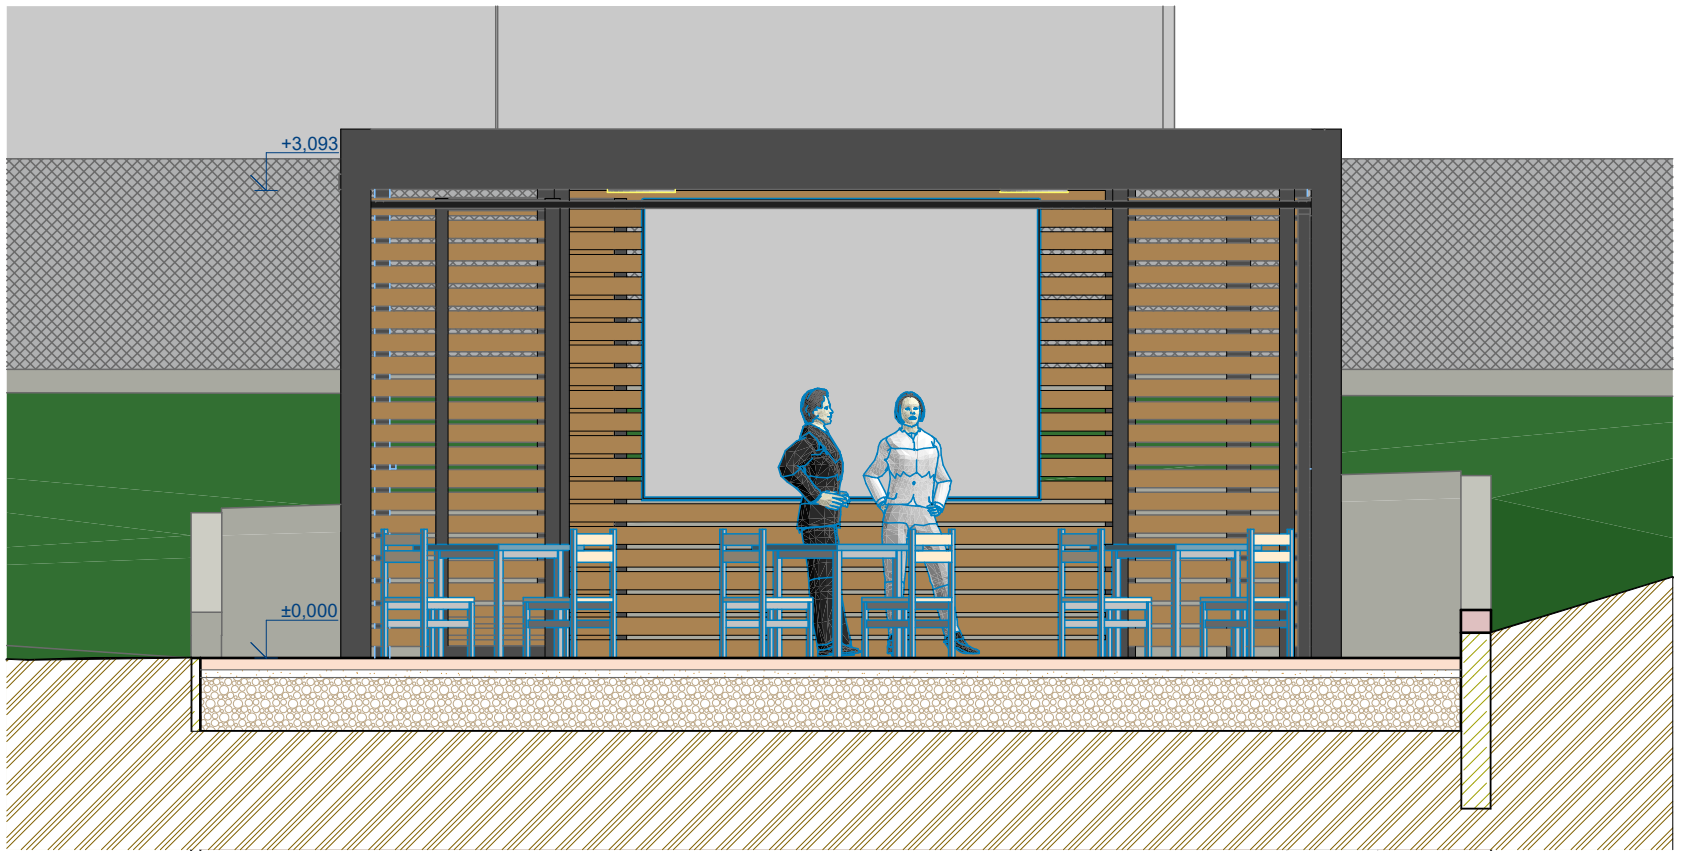

P04 Fasáda jižní 1:50

+0.000=233,74 m n.m. Bpv
JTSK

| | | | | |
|--|--|------------|--|-----------------|
| STAVBA: Altán ZŠ Preislerova p.č. 1182/16 k.ú. Beroun | | | FFARCHITEKTI | |
| OBJEDNATEL: Městský úřad Beroun Husovo náměstí 68 Beroun 266 01 | PROJEKTANT: FFArchitekti s.r.o. Chrustenice 191 Loděnice u Berouna 267 12 ZODPOVĚDÝ PROJEKTANT: Ing.arch. Zdeněk Frey zfrey@ffarch.cz +420 603 164 172 | KOOPERANT: | STUPEŇ: DOKUMENTACE PRO SPOLEČNÉ ŘÍZENÍ DATUM TISKU: 05.10.2024 | |
| ČÁST: Architektonicko stavební řešení | | | MĚŘÍTKO VÝKRESU 1:50 | FORMÁT: 4xA4 |
| VÝKRES: Fasády | | | ČÍSLO VÝKRESU: D.1.1.7 | PARRÉ Č.: |
| REVIZE: | | | | |