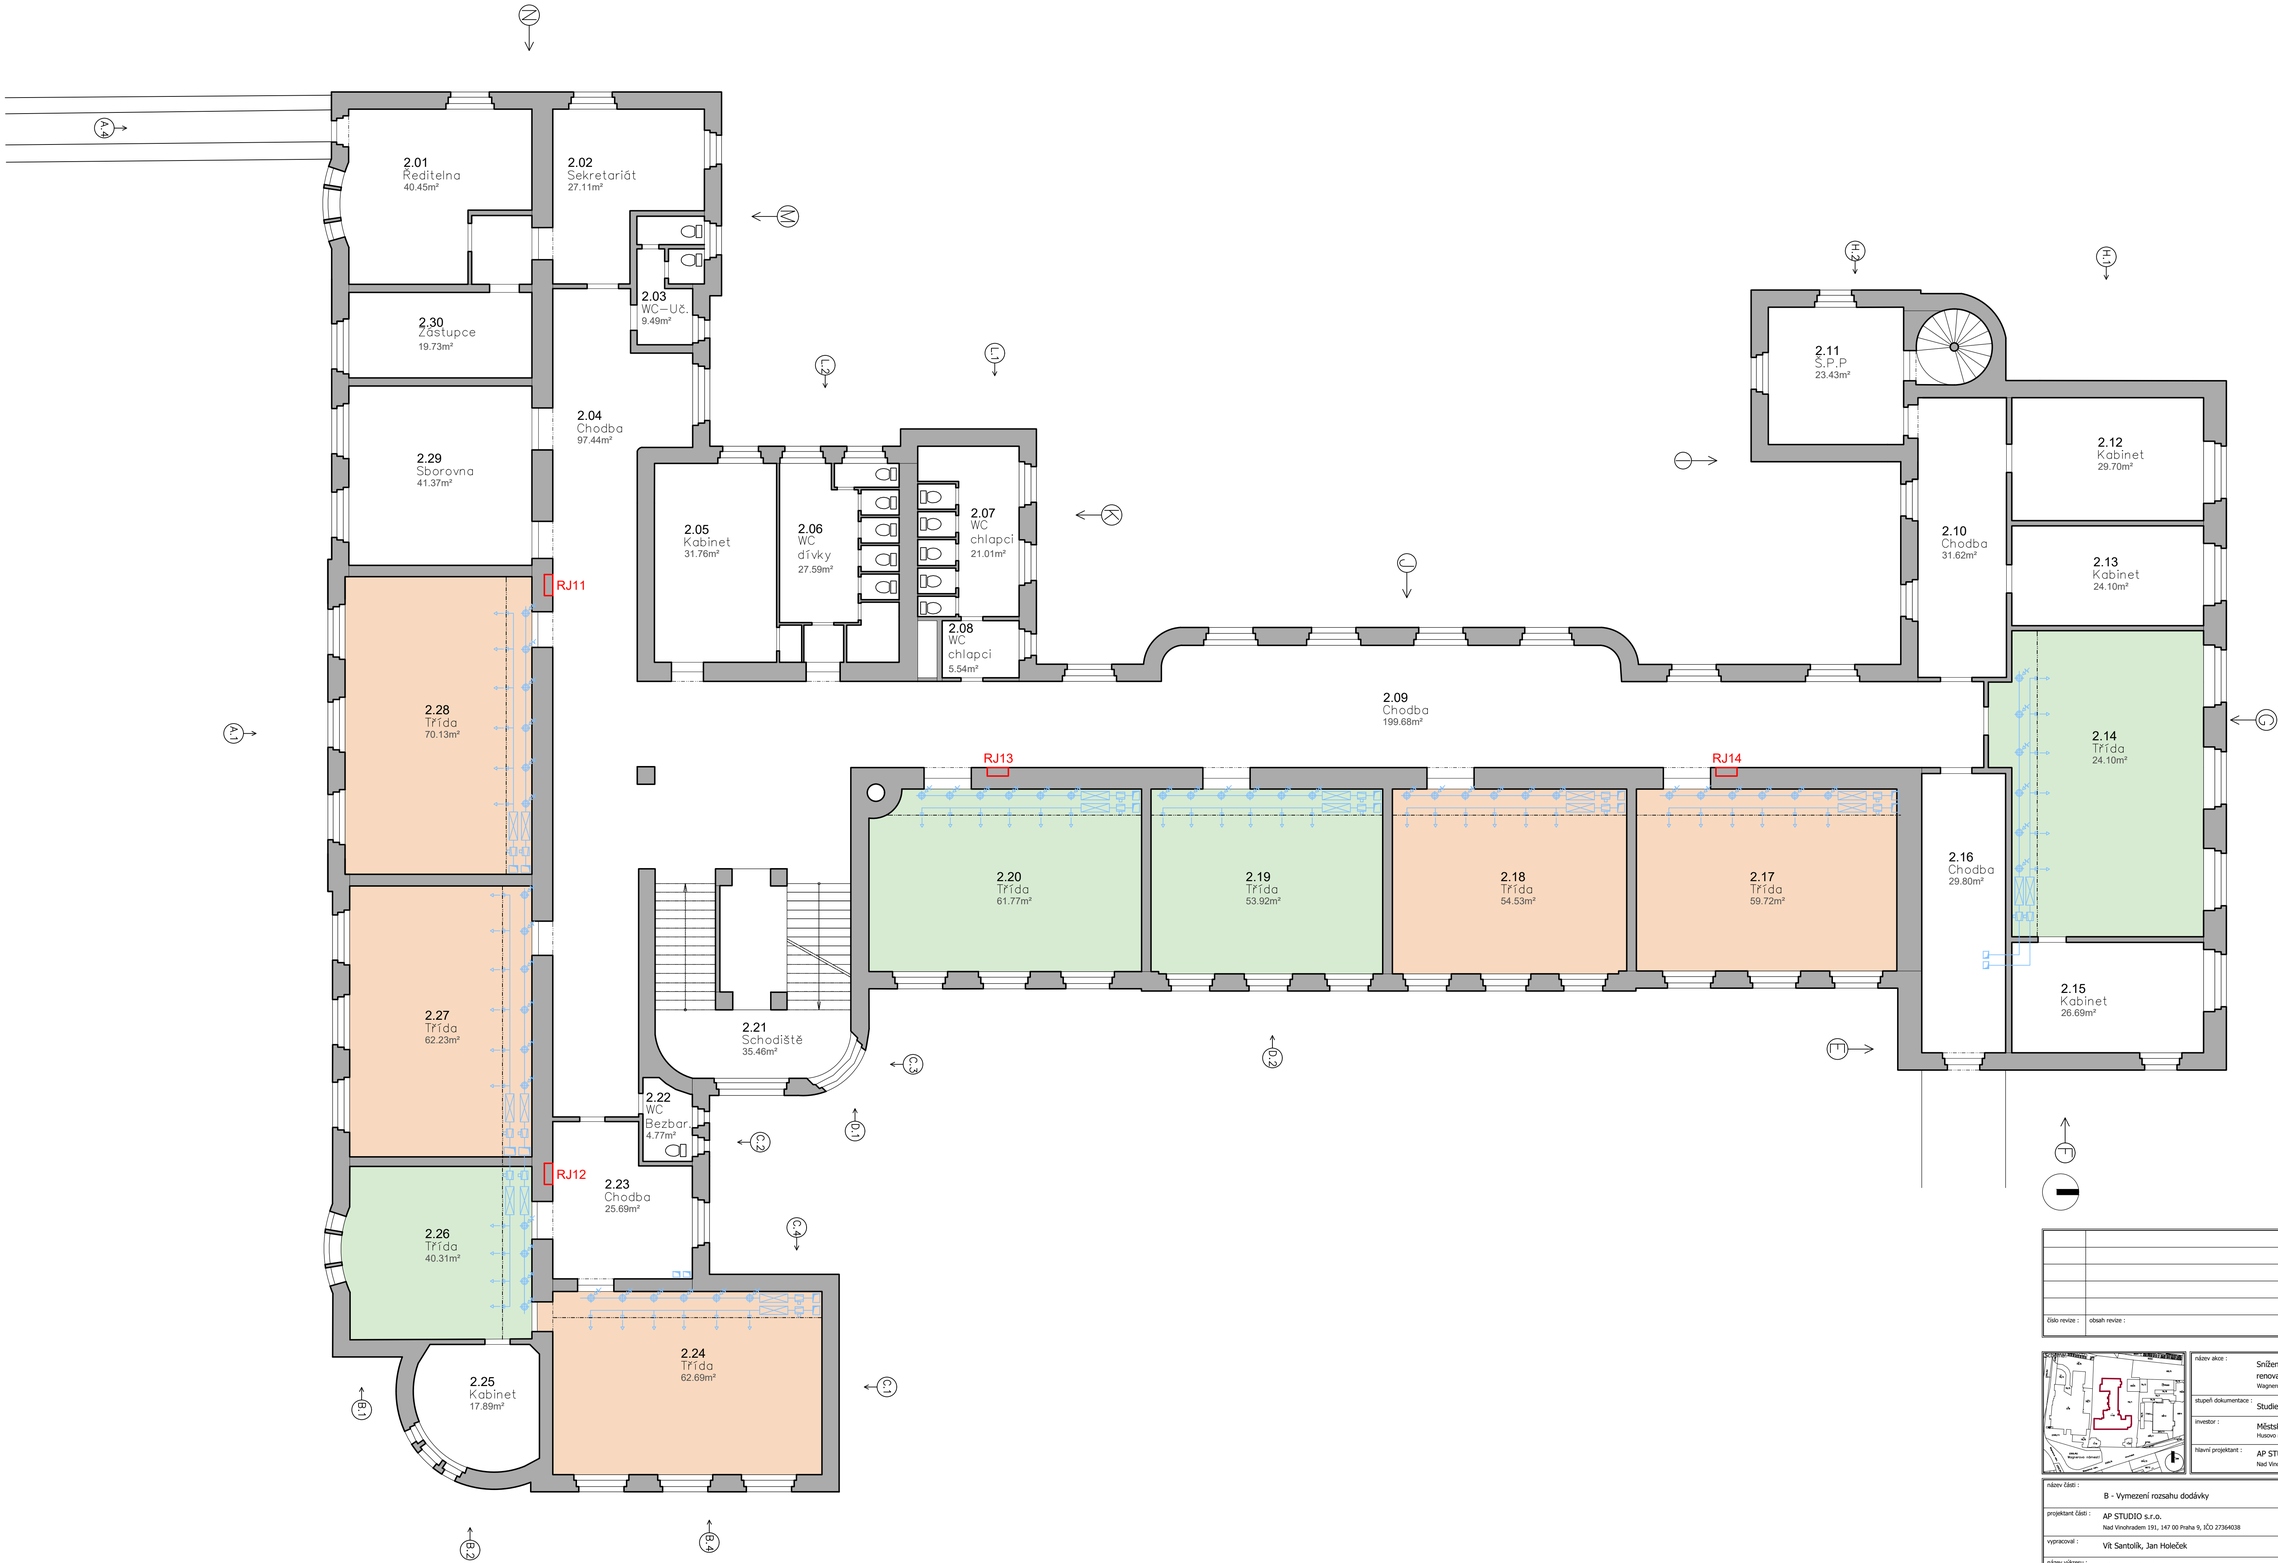

LEGENDA

- stávající konstrukce
- Nepodsklepená část
- nová elektroinstalace pro osvětlení
- nové osvětlení dle požadavků KHS
- úprava stávajícího podhledu dle požadavků ČSN 73 0527
- nová VZT viz samostatný projekt
- nový minerální podhled dle požadavků ČSN 73 0527
- nové osvětlení dle požadavků KHS
- nová VZT viz samostatný projekt
- samostatný projekt VZT
- příčky keramické (děr. karamické tvárnice 11,5 tl.11,5cm P10 na lepidlo) tl. 150 mm
- nový pevně vestavěný nábytek
- RJ2 - nové patrové/hlavní rozvaděče, výměna páteřních tras eletroinstalací
- instalace nových anglických dvorků
- renovace stávajícího terénního schodiště při stávajících vstupech do objektu
- nová ocelová žárově zinkovaná konstrukce zaklopená pochozí pororoštovou podlahou
- příprava eletroinstalací pro osazení CCTV kamery
- přístupový systém (stávající videotelefon/příprava na přesun videotelefonu)
- označení pohledu fasády

TABULKA MÍSTNOSTÍ 2.NP

č.m.	Název	Plocha(m2)
2.01	ŘEDITELNA	40.45
2.02	SEKRETARIÁT	27.11
2.03	WC- UČITELÉ	9.49
2.04	CHODBA	97.44
2.05	KABINET	31.76
2.06	WC - DÍVKY	27.59
2.07	WC - CHLAPCI	21.01
2.08	WC - CHLAPCI	5.54
2.09	CHODBA	199.68
2.10	CHODBA	31.62
2.11	Š.P.P.	23.43
2.12	KABINET	29.70
2.13	KABINET	24.10
2.14	TŘÍDA	76.49
2.15	KABINET	26.69
2.16	CHODBA	29.80
2.17	TŘÍDA	59.72
2.18	TŘÍDA	54.53
2.19	TŘÍDA	53.92
2.20	TŘÍDA	61.77
2.21	SCHODIŠTĚ	35.46
2.22	BEZBARIEROVÉ WC	4.77
2.23	CHODBA	25.69
2.24	TŘÍDA	62.69
2.25	KABINET	17.89
2.26	TŘÍDA	40.31
2.27	TŘÍDA	62.23
2.28	TŘÍDA	70.13
2.29	SBOROVNA	41.37
2.30	ZÁSTUPCE	19.73
	společné prostory celkem	1312.09

číslo revize :	obsah revize :	datum revize :

název akce :	Snížení energetické náročnosti, zateplení, rekuperace a odborná renovace historické čelní fasády hl. budovy ZŠ Wagnerovo nám., Beroun Wagnerovo nám. 45817, 26601 Beroun-Město
stupeň dokumentace :	Studie - zpracování podkladů pro soutěž D&B — paré :
investor :	Městský úřad Beroun Husovo nám. 68, Beroun-Centrum, 266 01 Beroun, IČO: 00233129
hlavní projektant :	AP STUDIO s.r.o. Nad Vinohradem 191, 147 00 Praha 9, IČO 27364038

název části :	B - Vymezení rozsahu dodávky	zpracovatel :
projektant části :	AP STUDIO s.r.o. Nad Vinohradem 191, 147 00 Praha 9, IČO 27364038	datum : 05/2025
vypracoval :	Vít Santolík, Jan Holeček	měřítko : 1:100
název výkresu :	Půdorys 2.NP- Návrh	č.v. : B.1.3