






POHLED JÍŽNÍ 1:100/a2

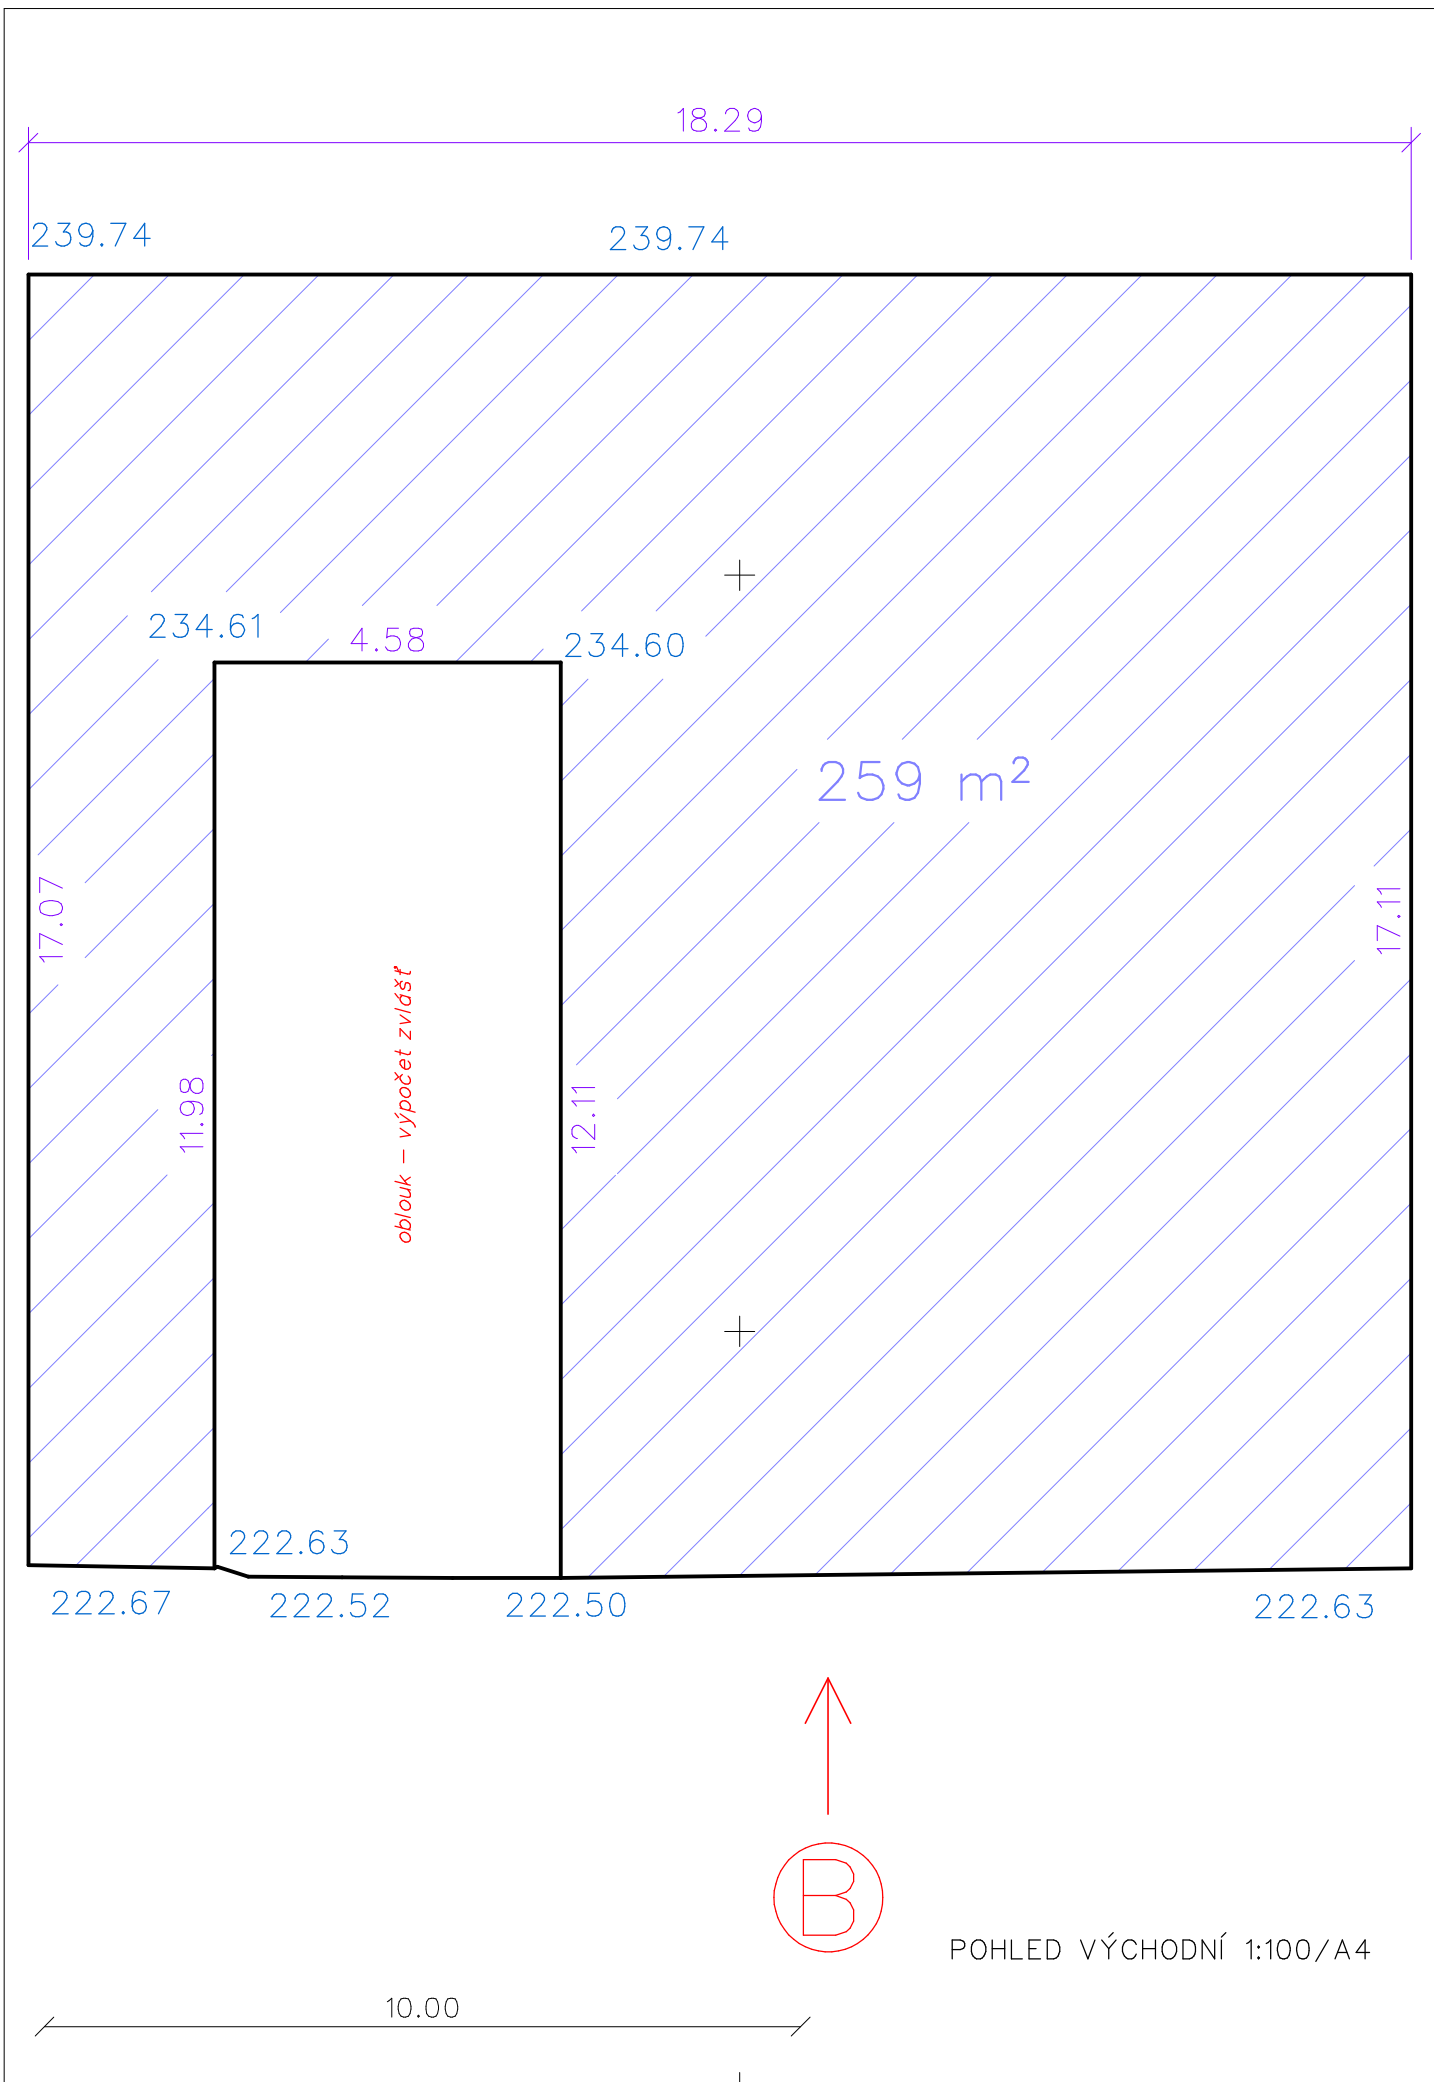

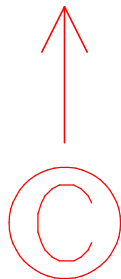

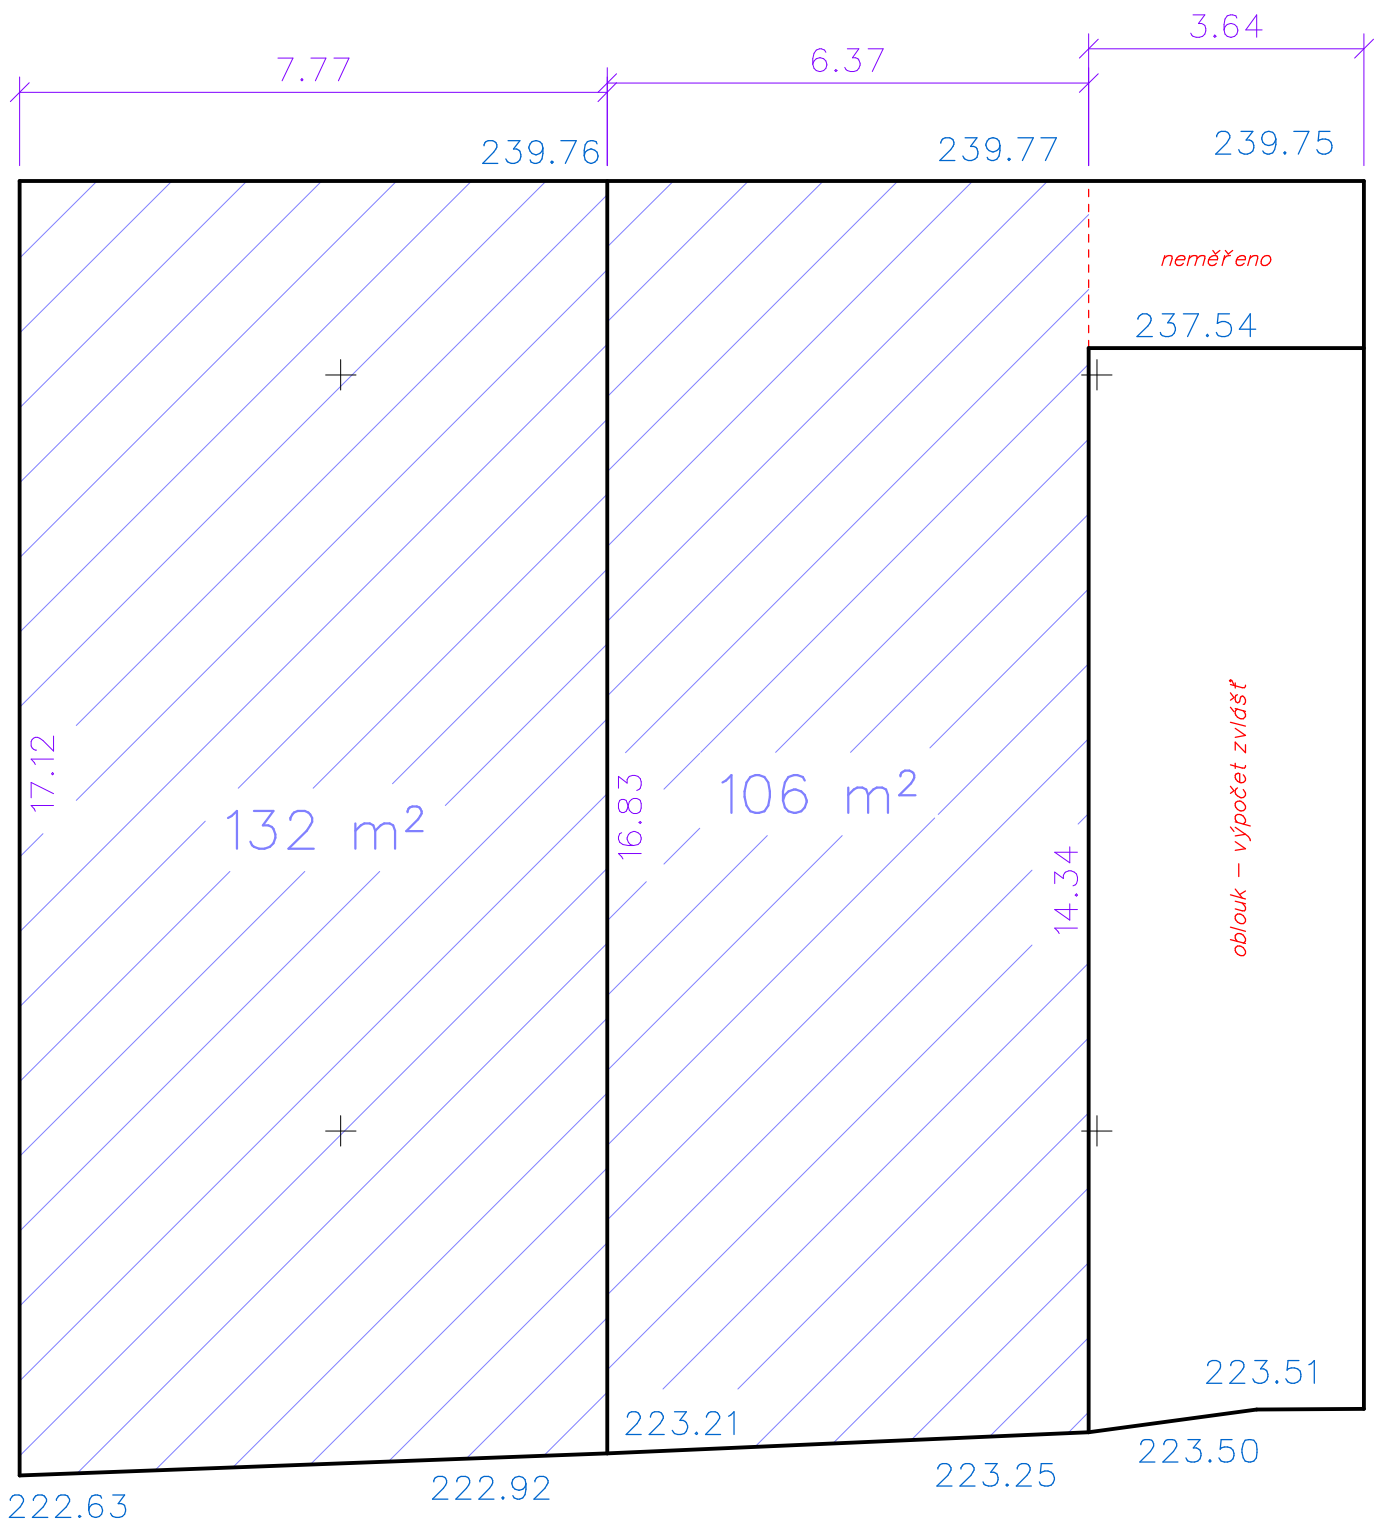


POHLED SEVERNÍ 1:100/A4  
10.00

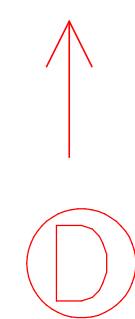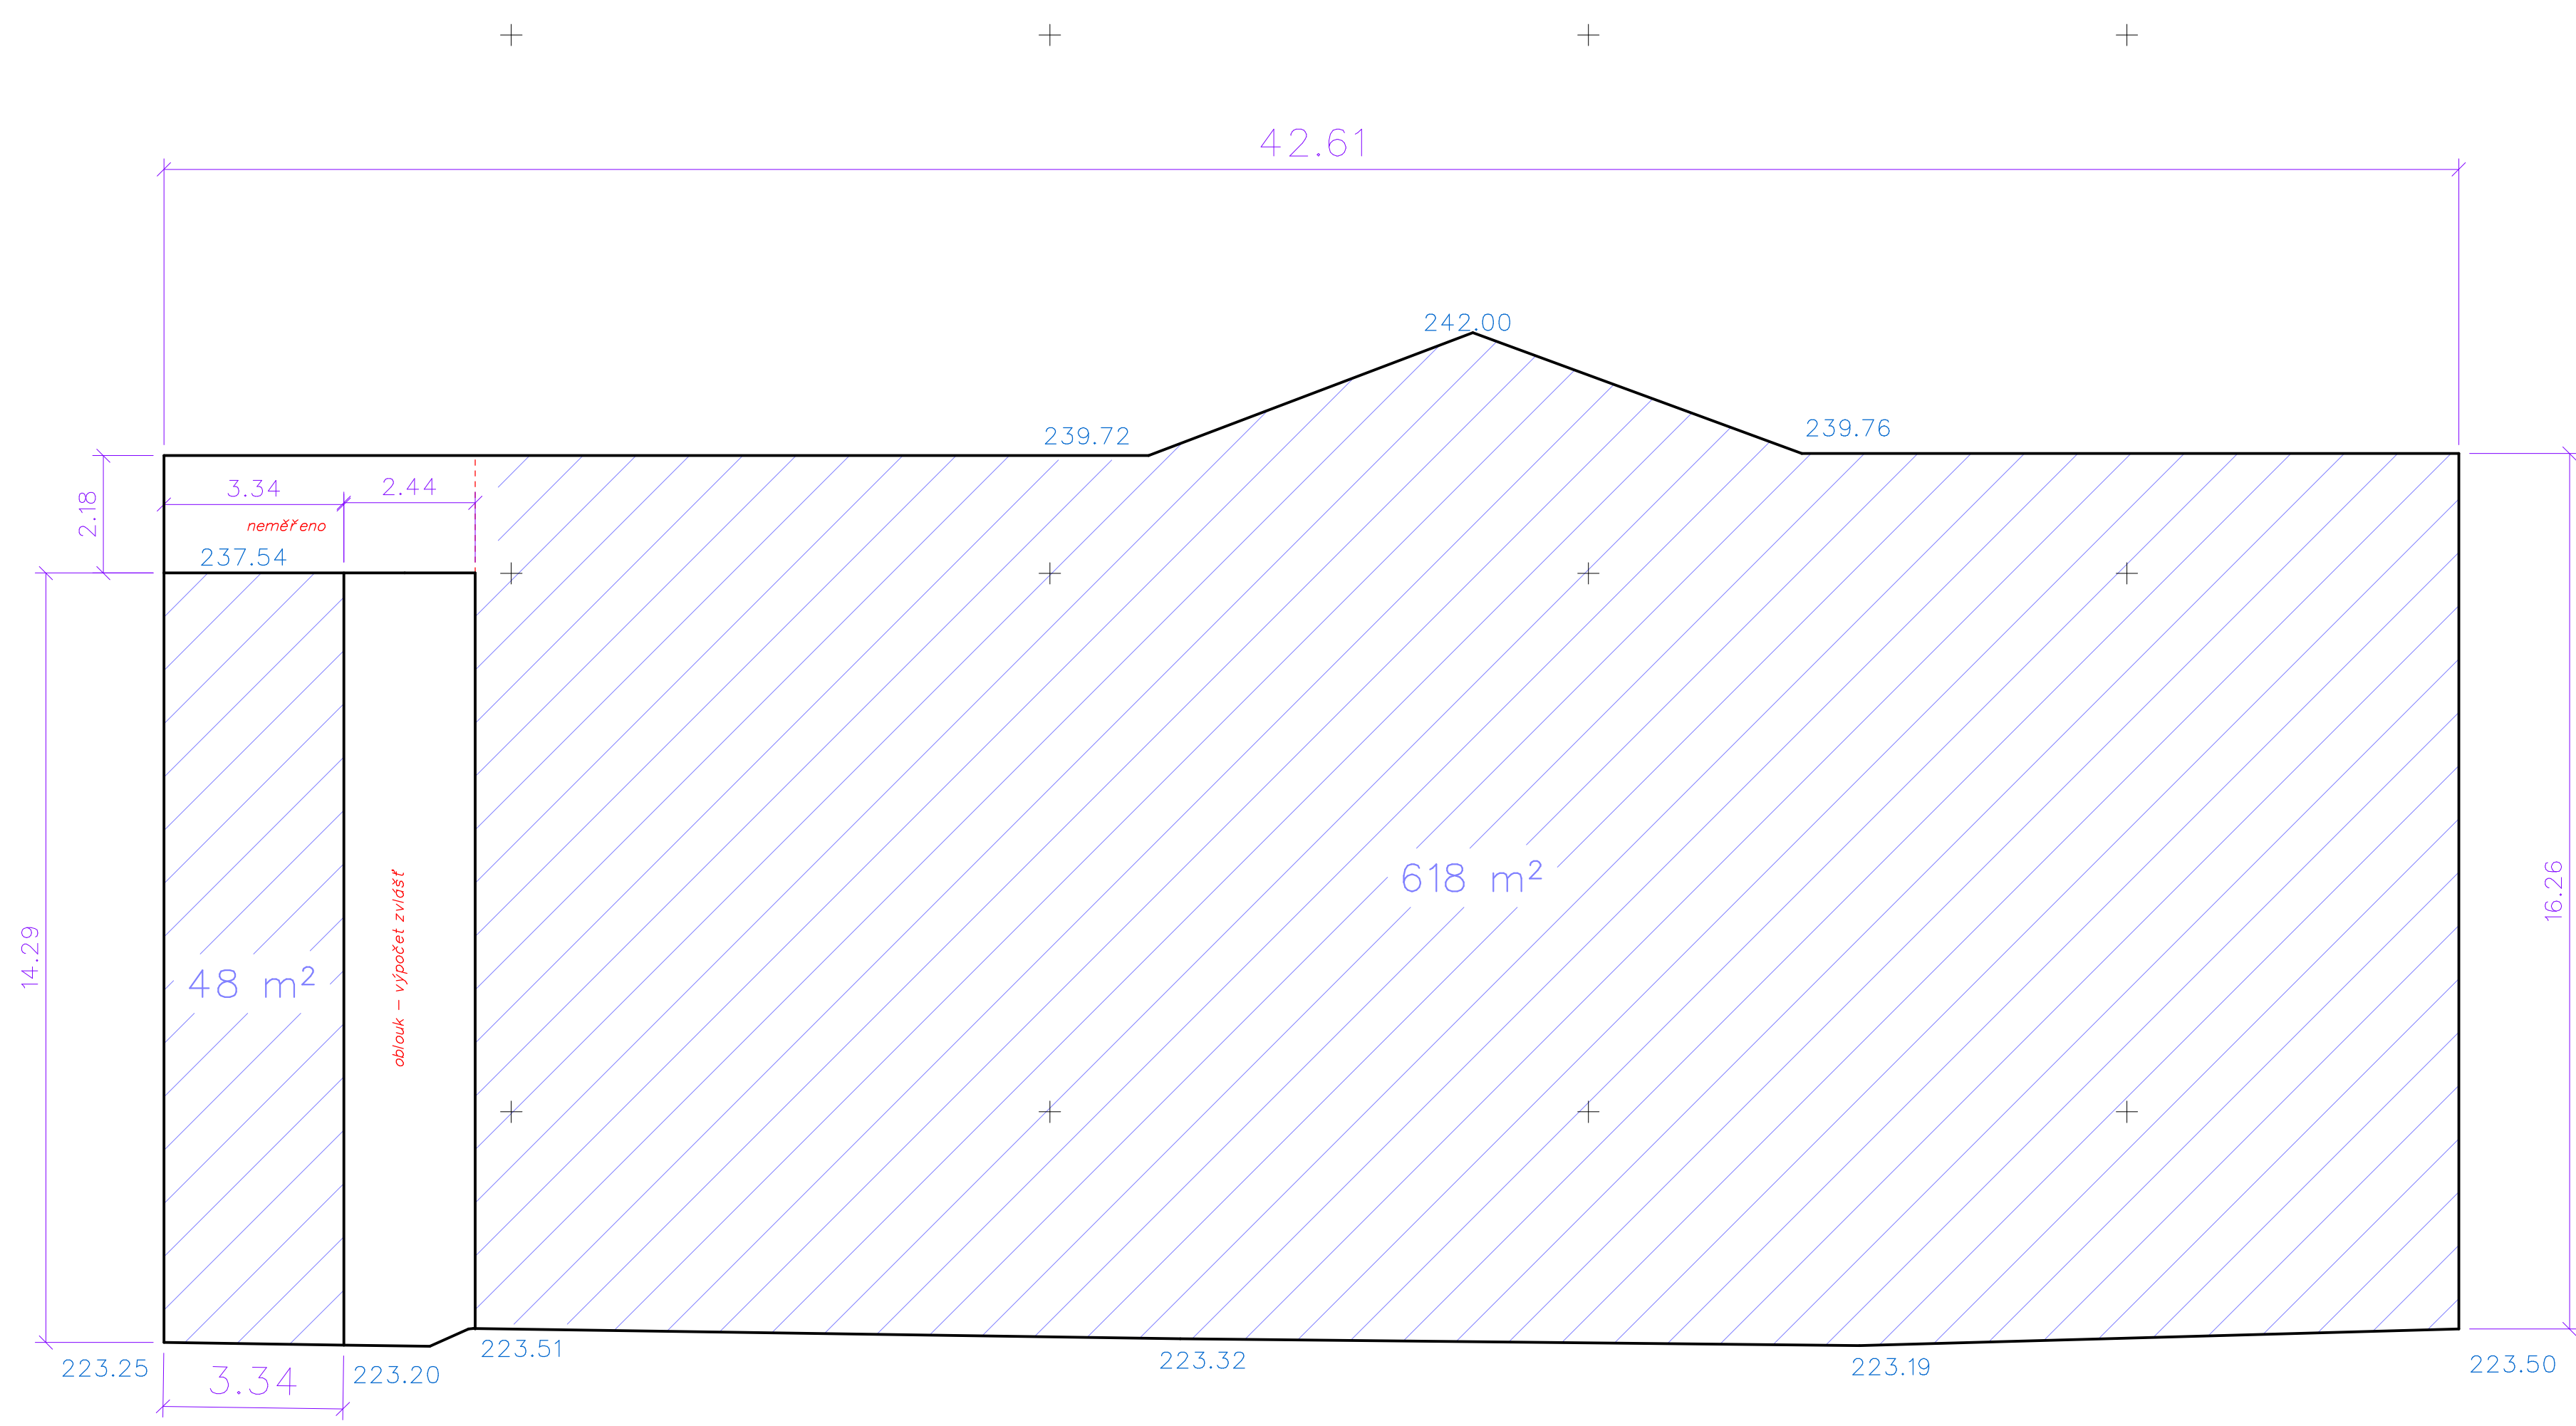


10.00



POHLED VÝCHODNÍ 1:100/A2

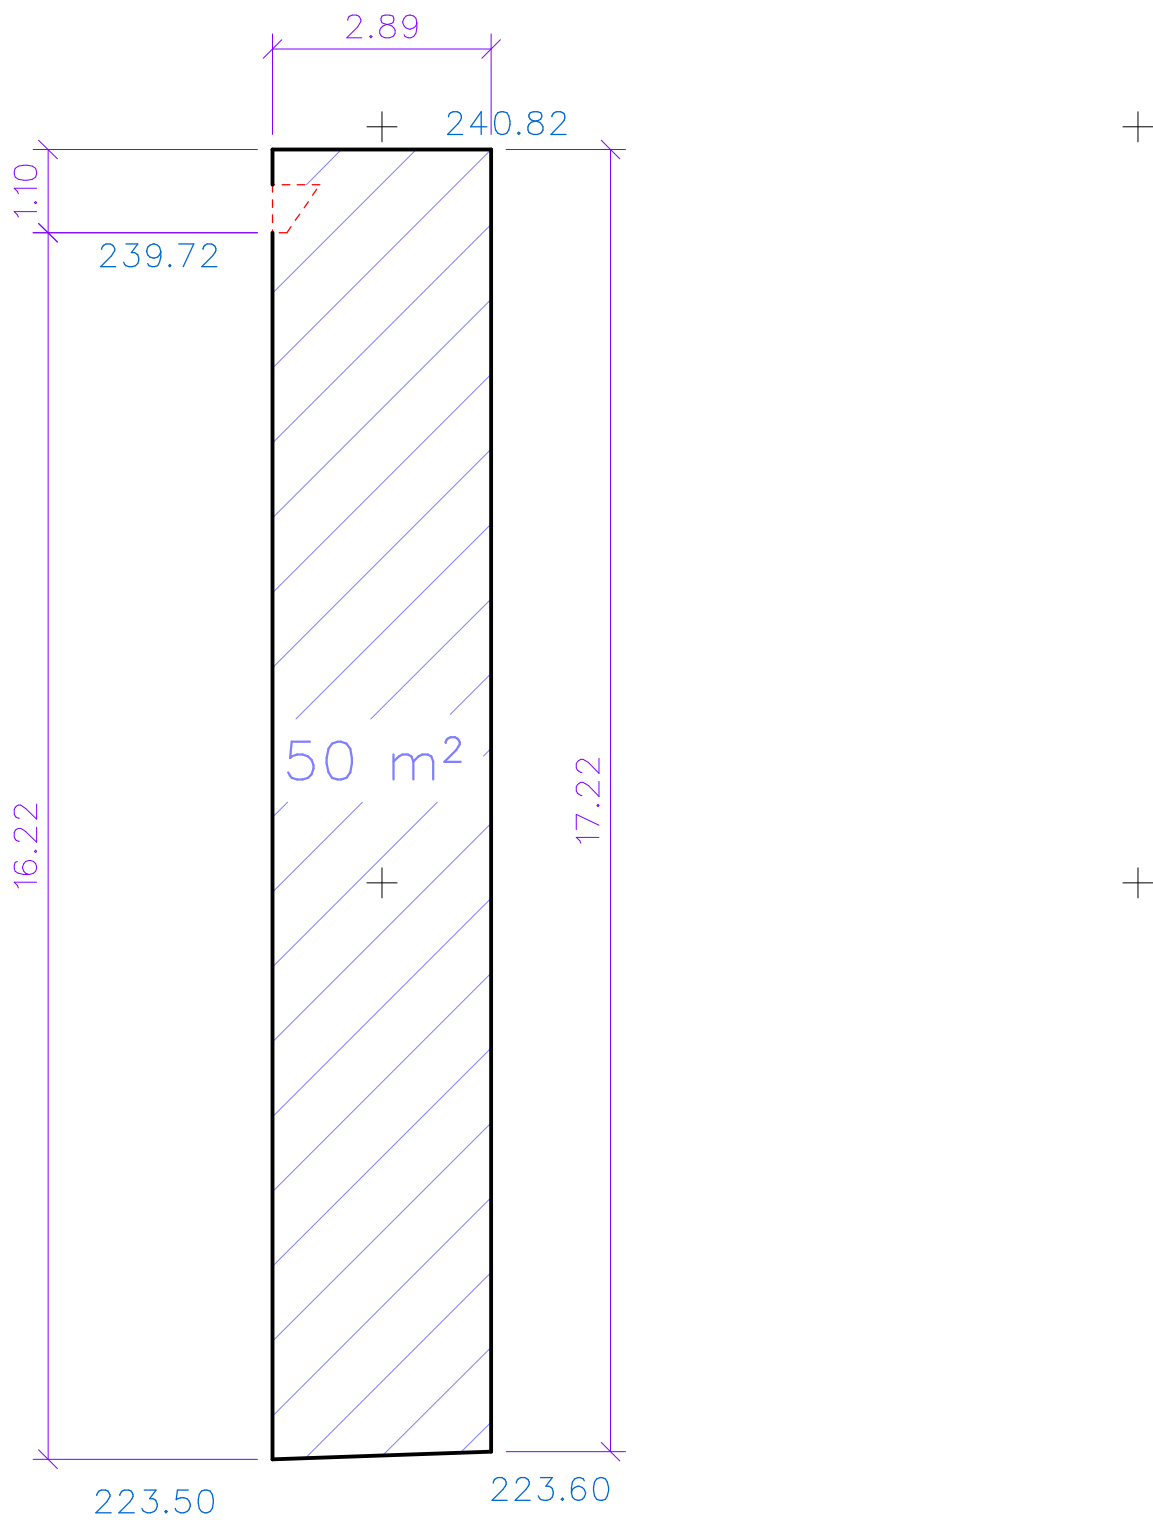

10.00

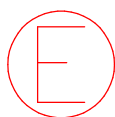


POHLED JIŽNÍ 1:100/A4

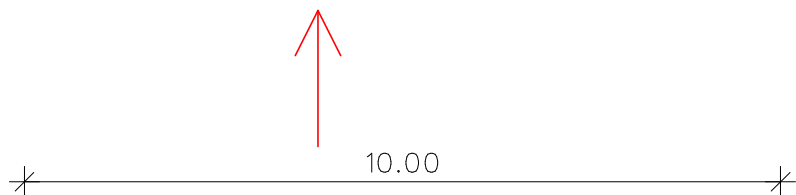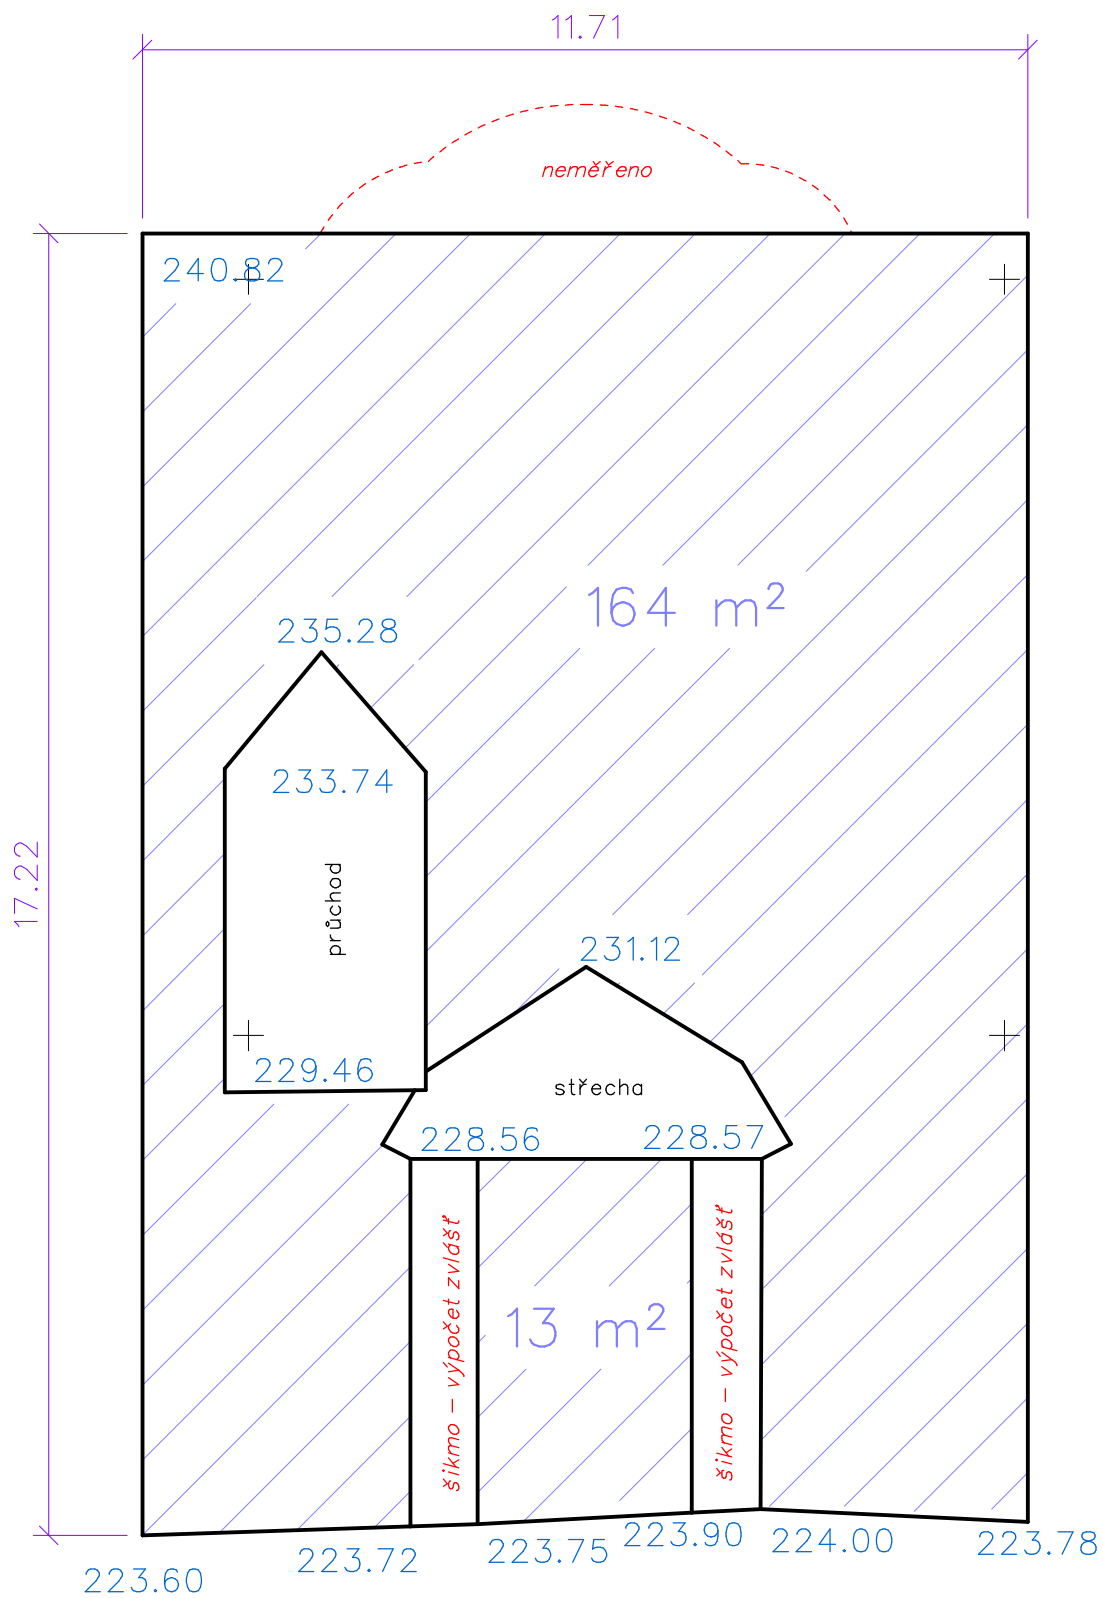

F

POHLED VÝCHODNÍ 1:100/A4

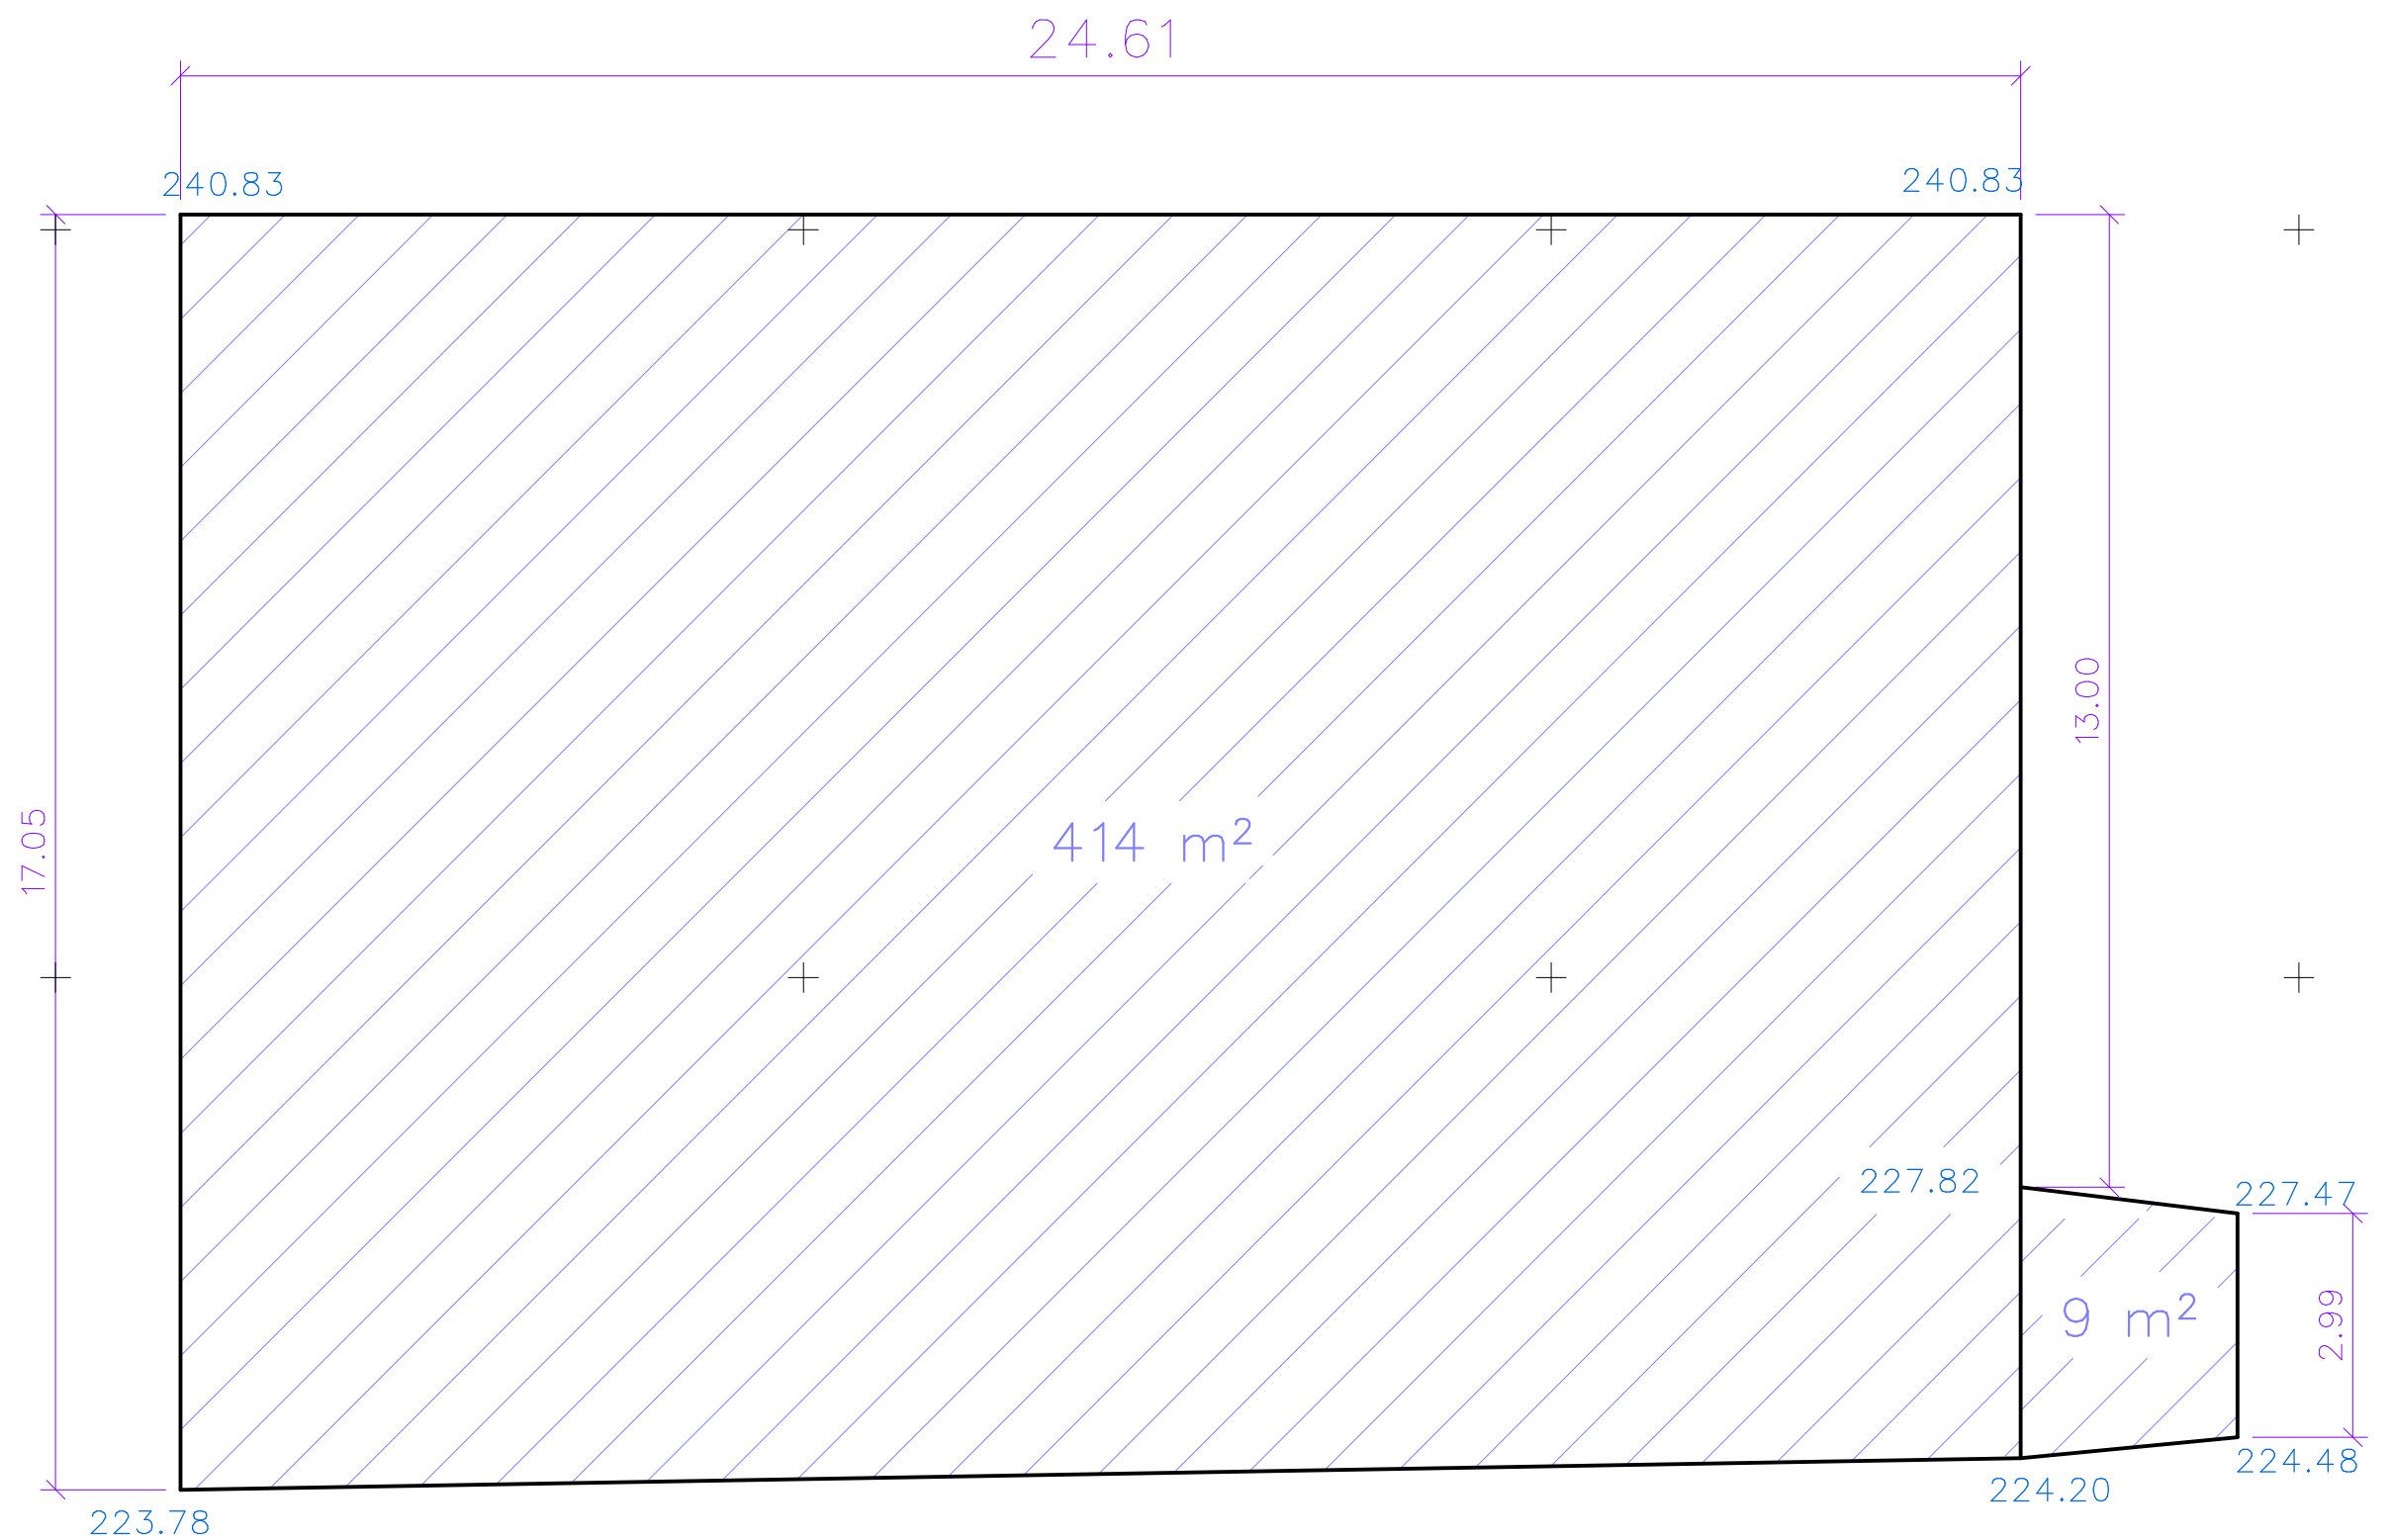



G






POHLED SEVERNÍ 1:100/A3



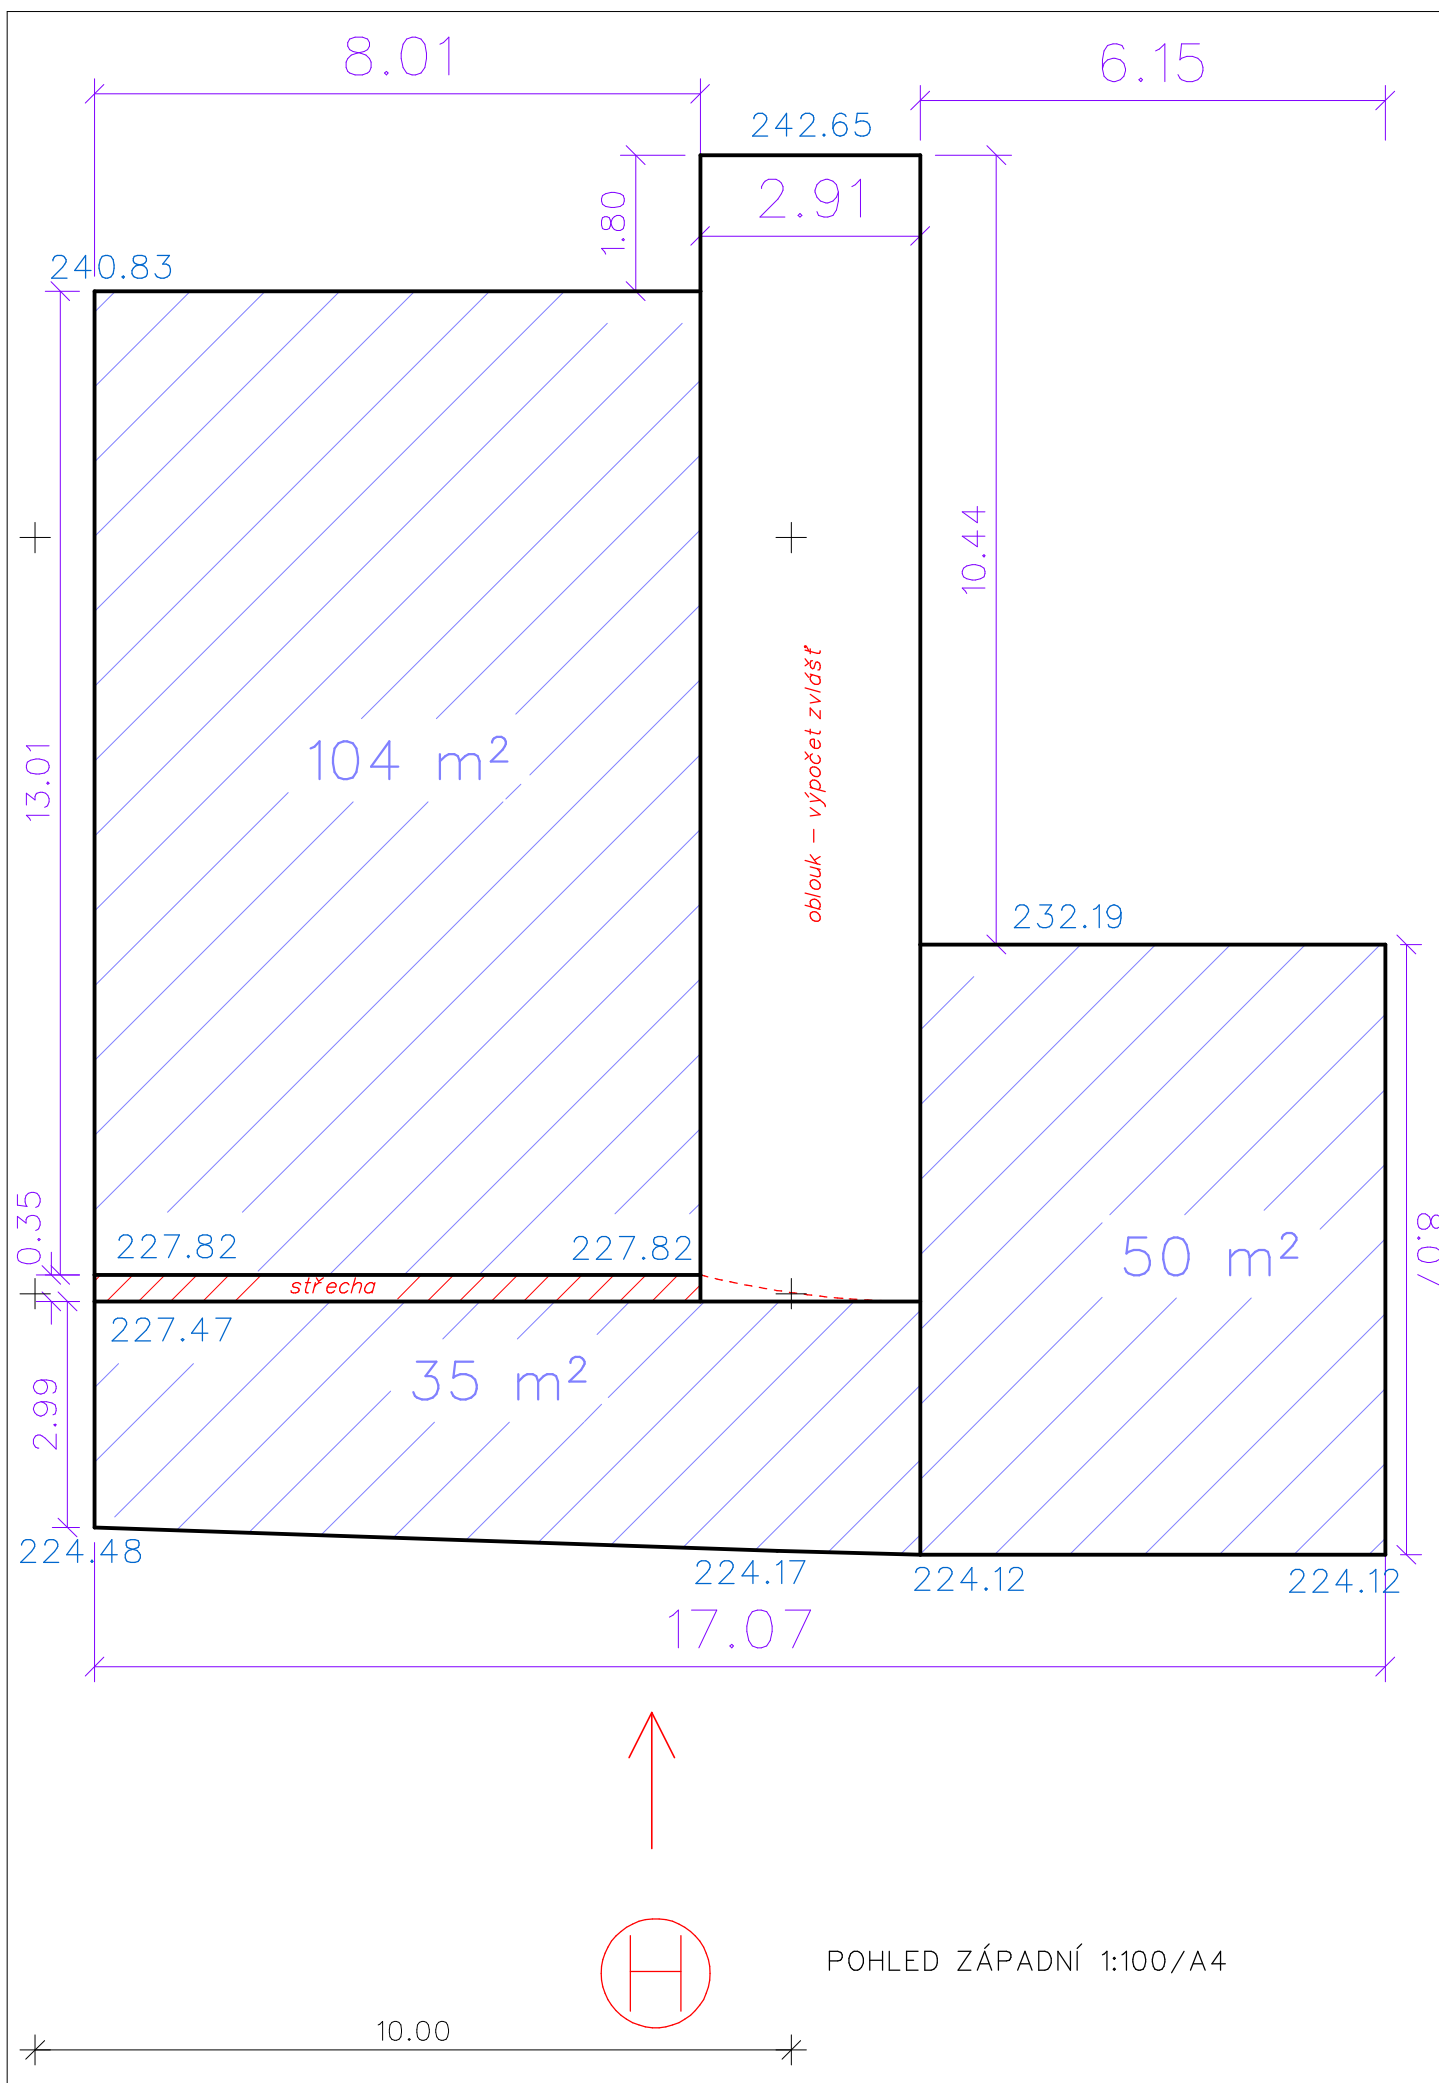

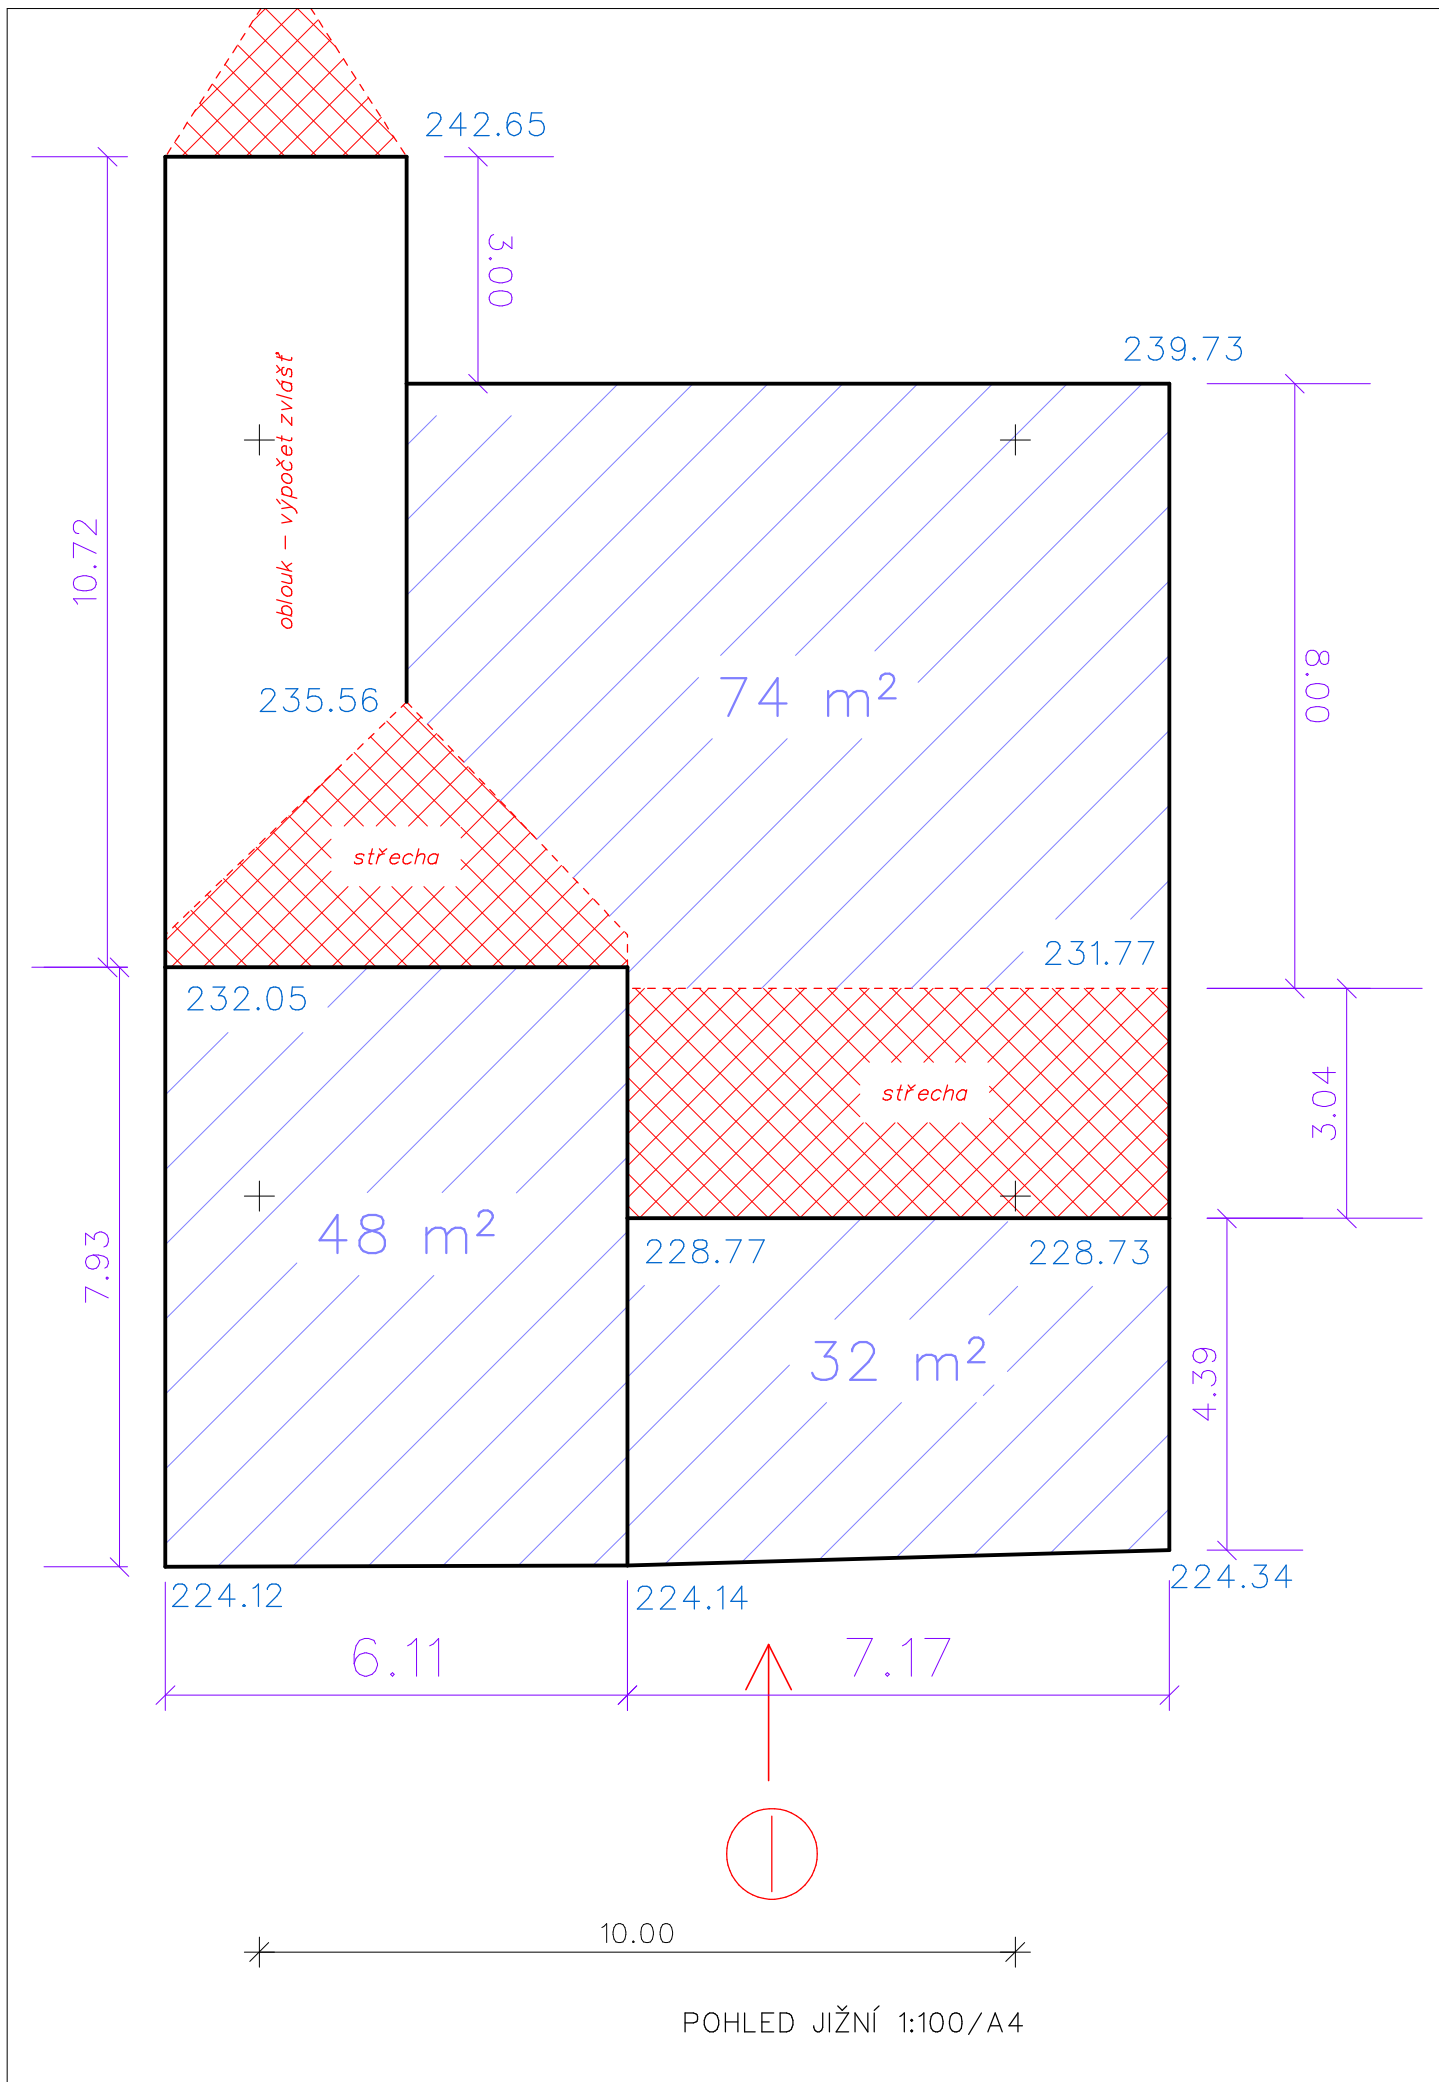


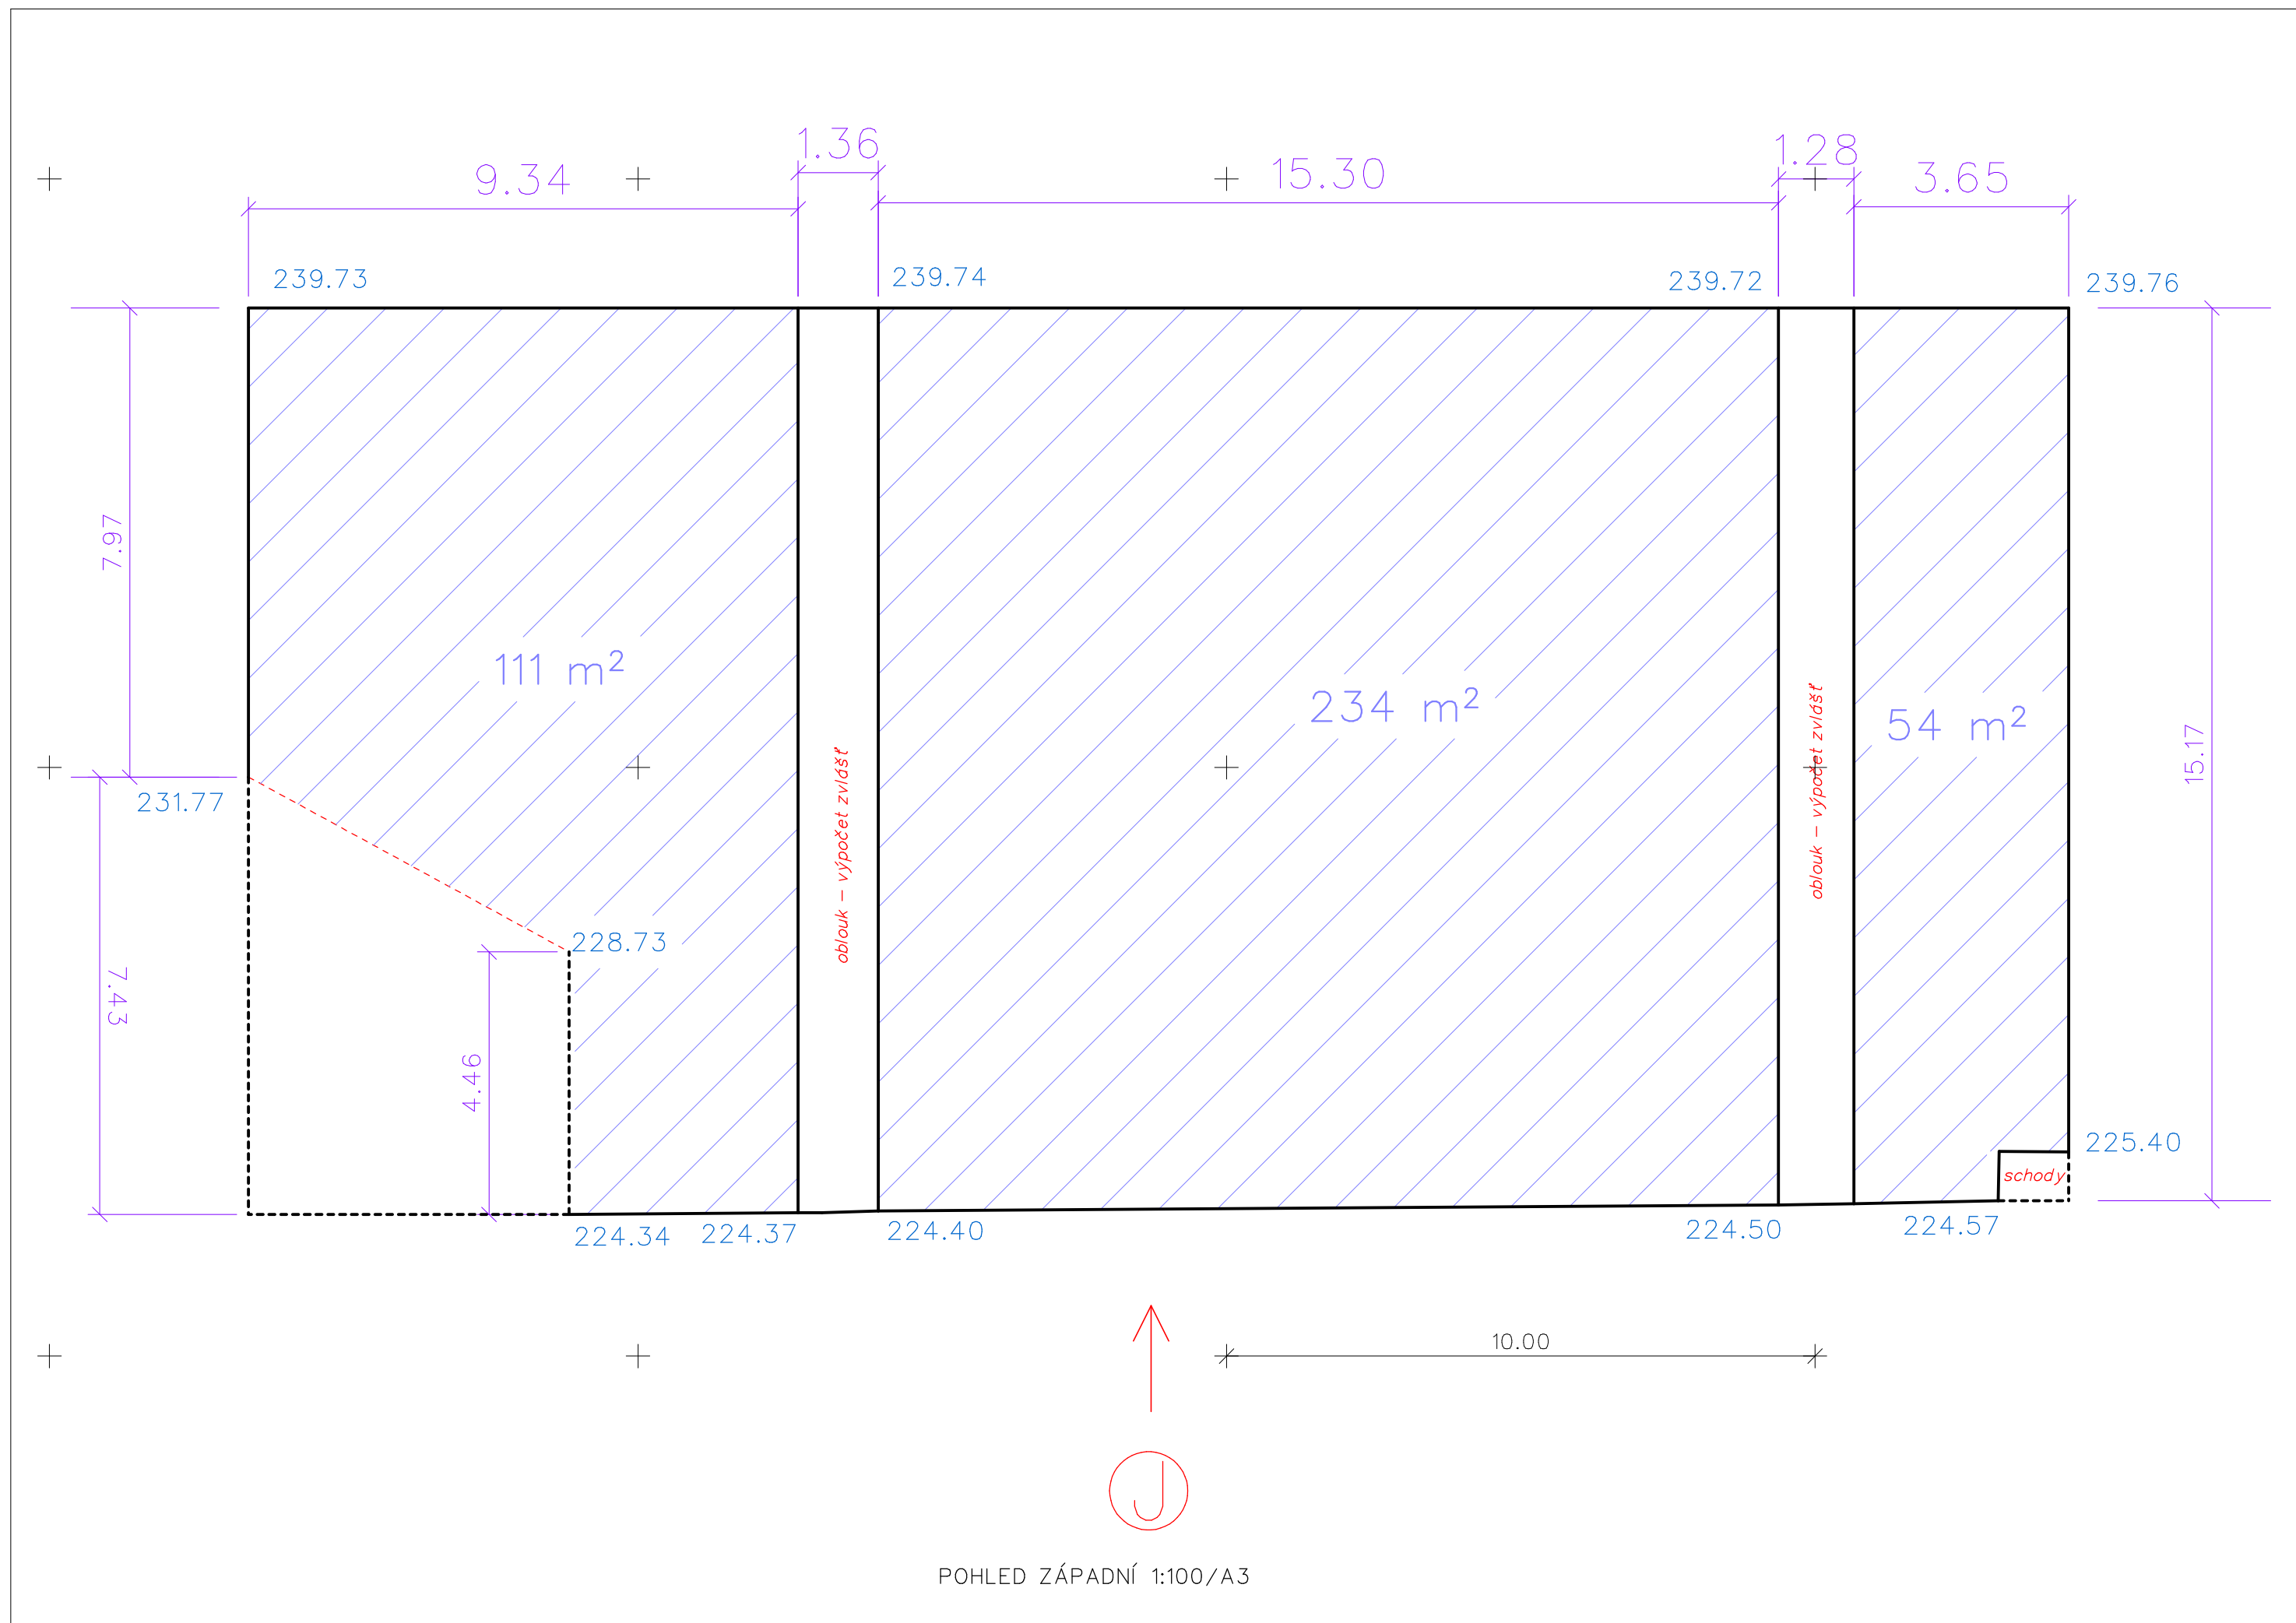


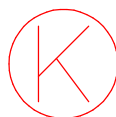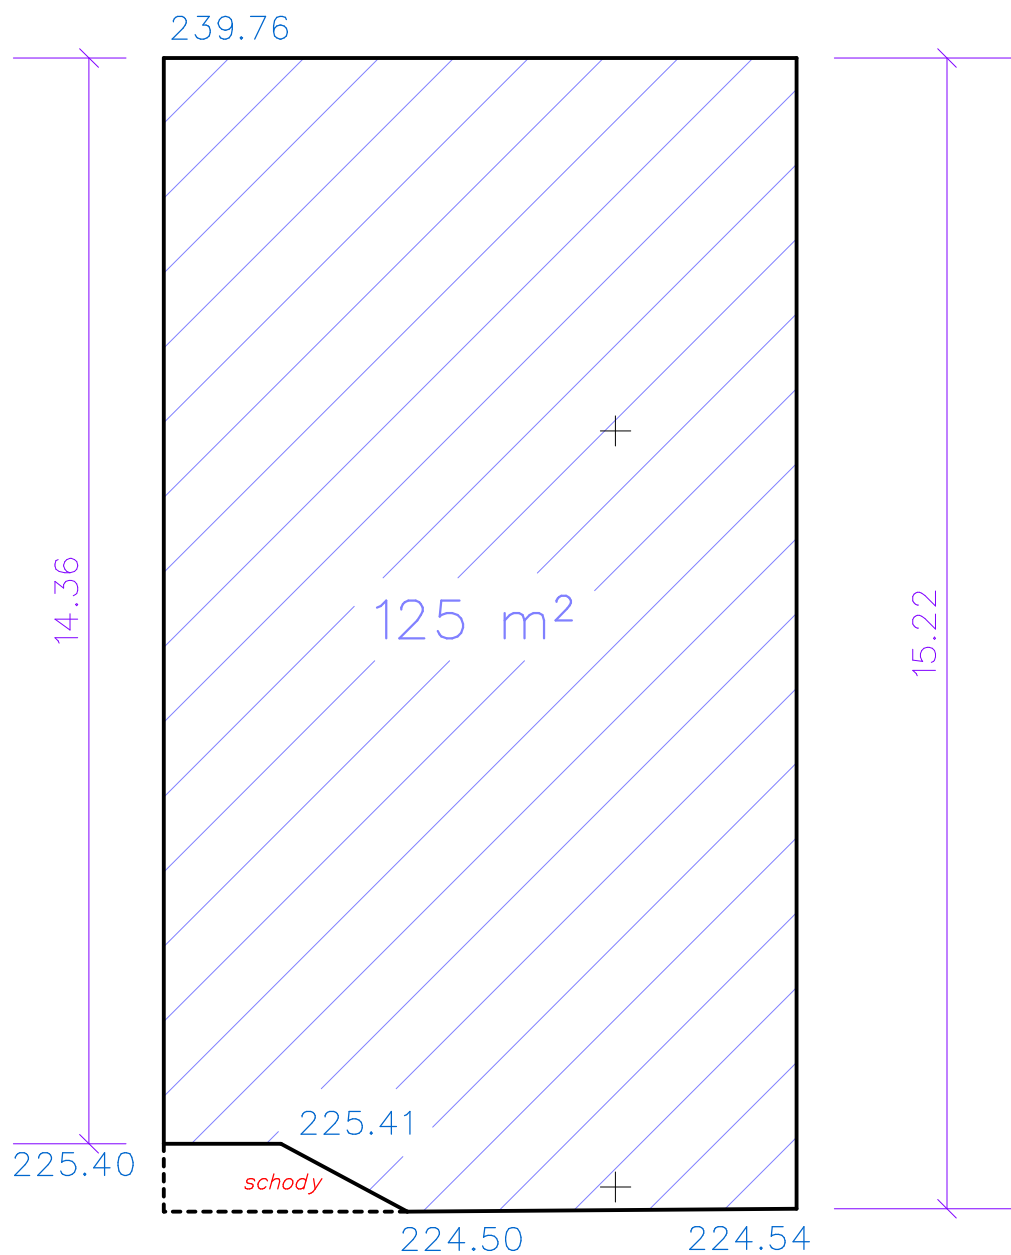


POHLED SEVERNÍ 1:100/A4



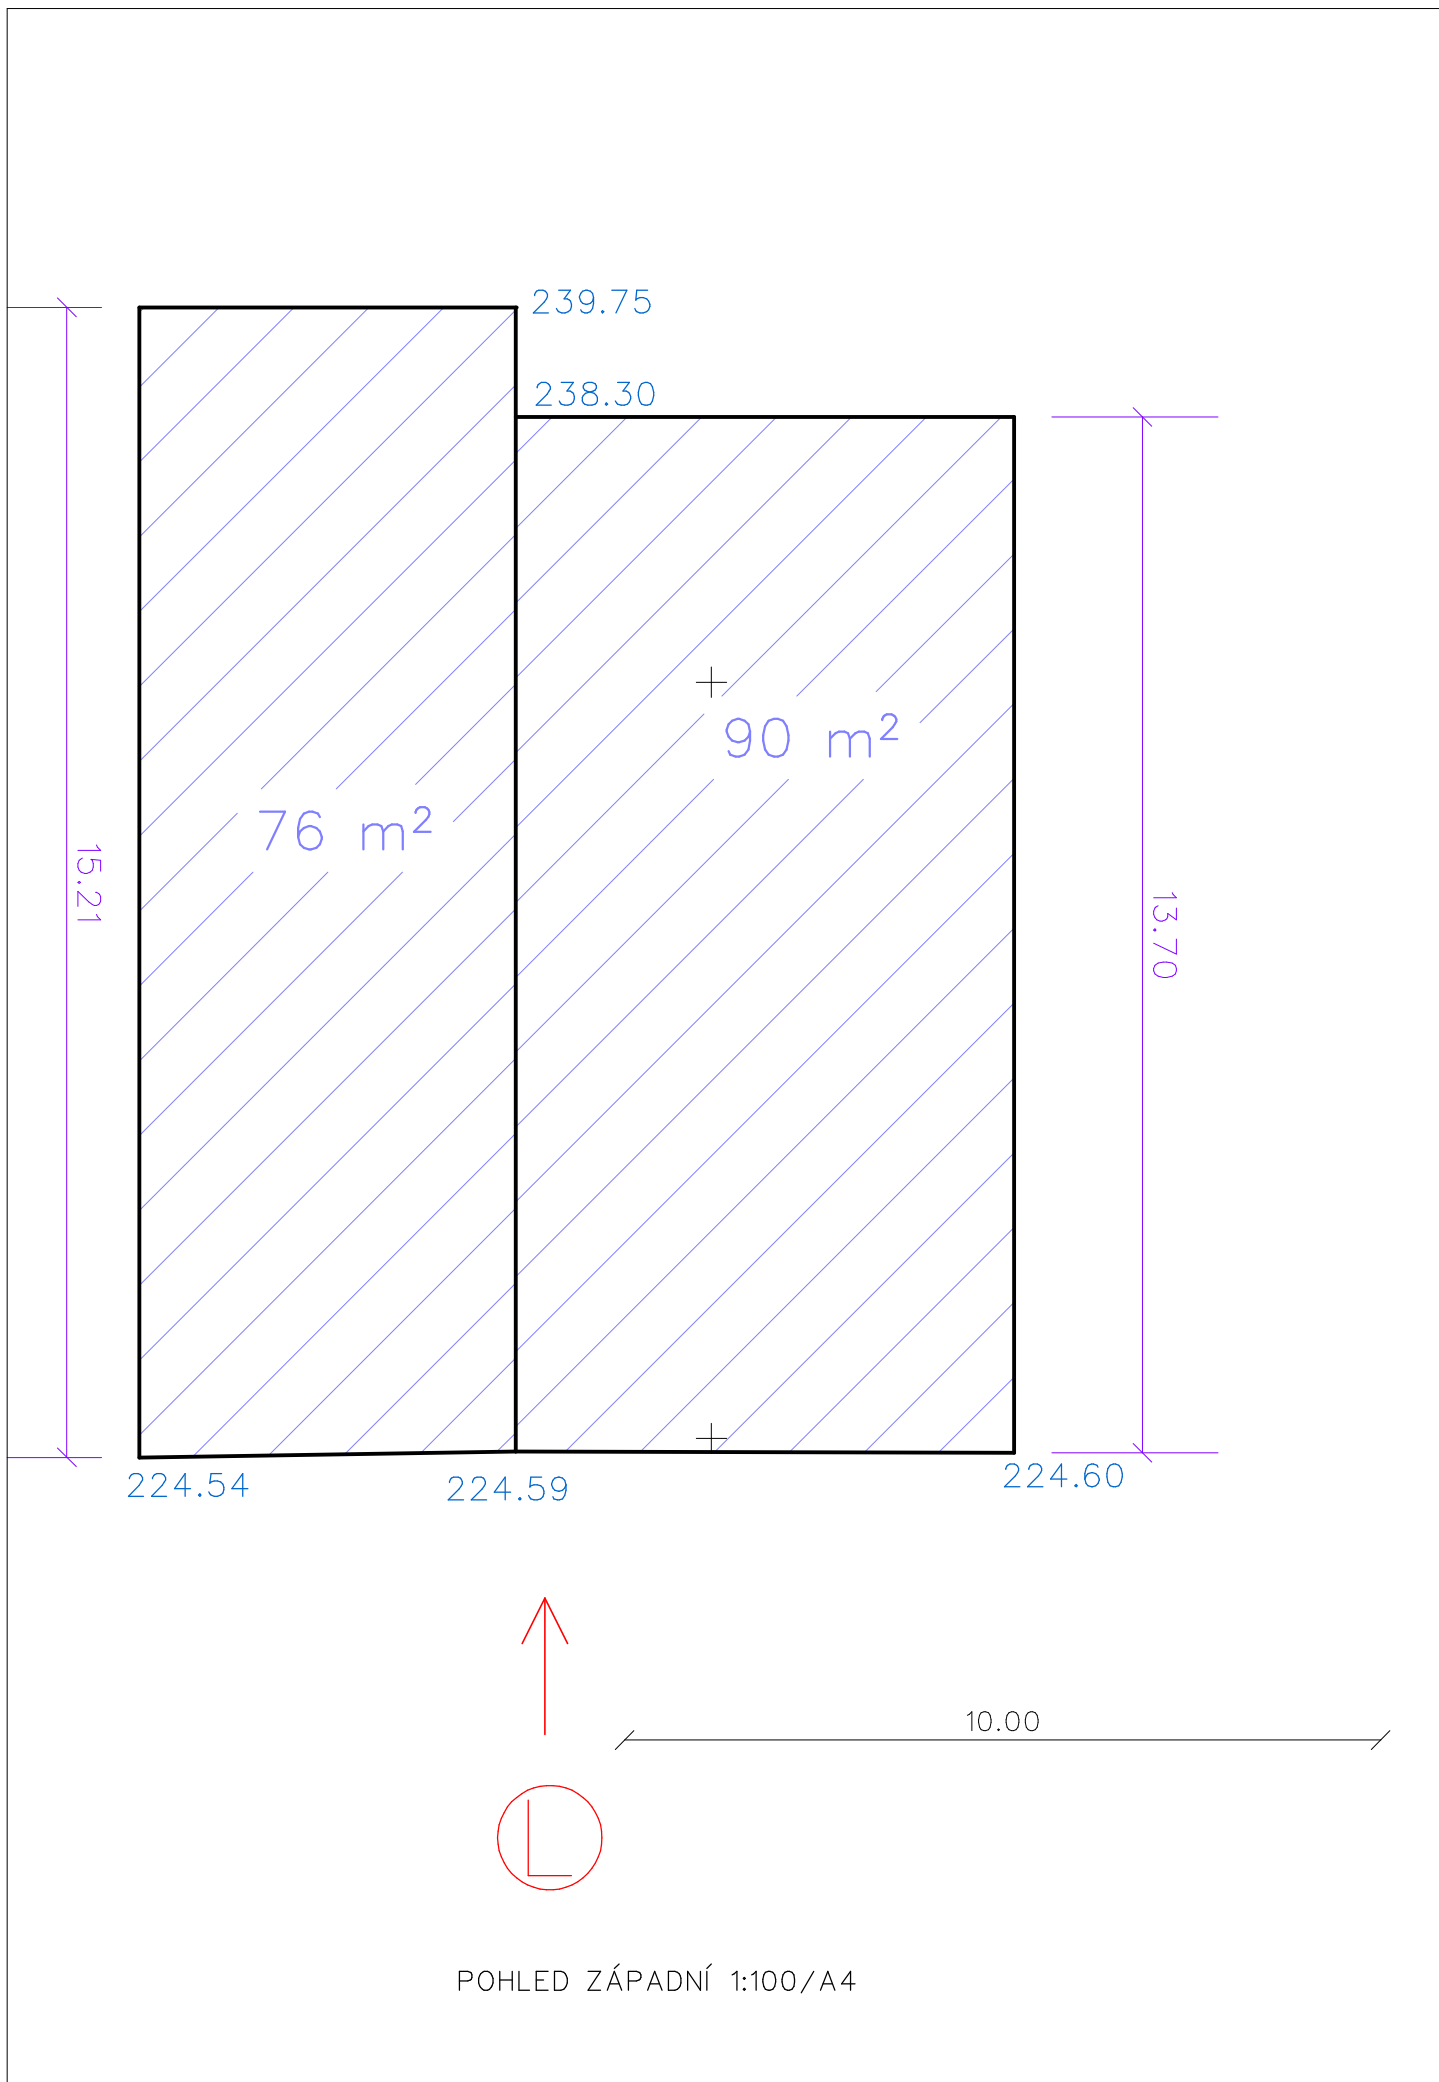

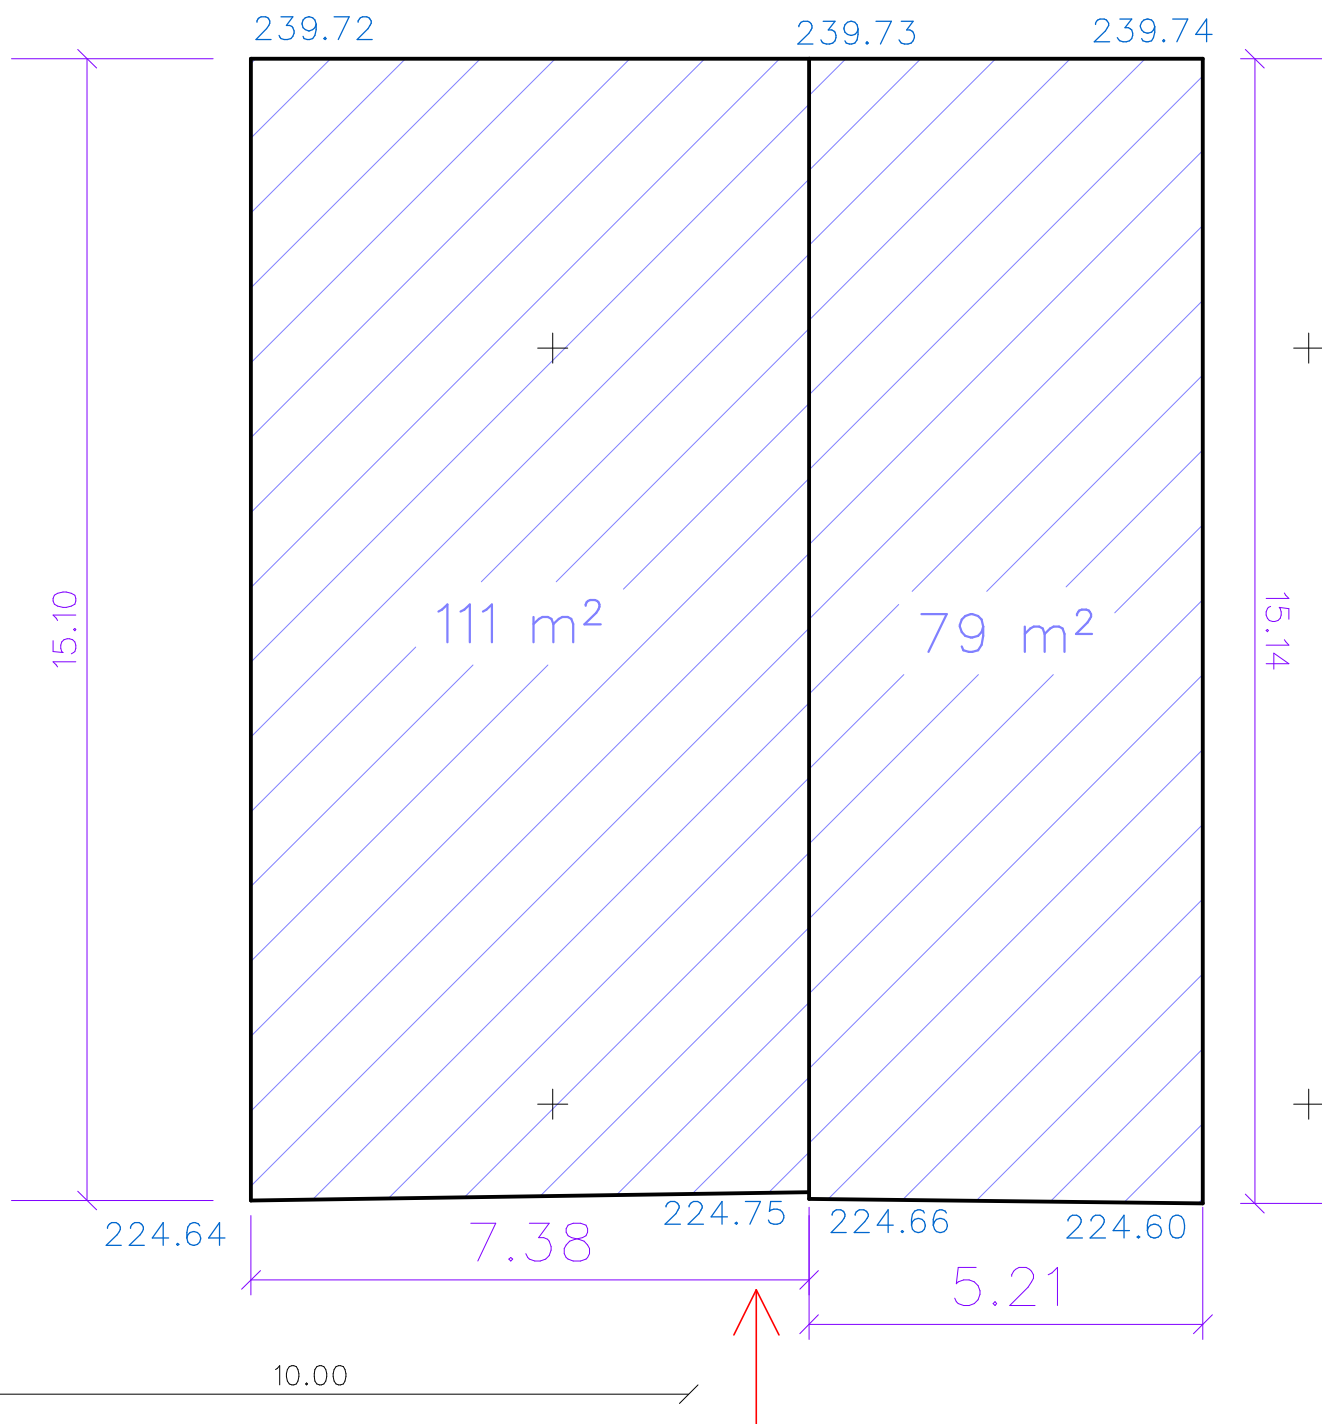

POHLED SEVERNÍ 1:100/A4

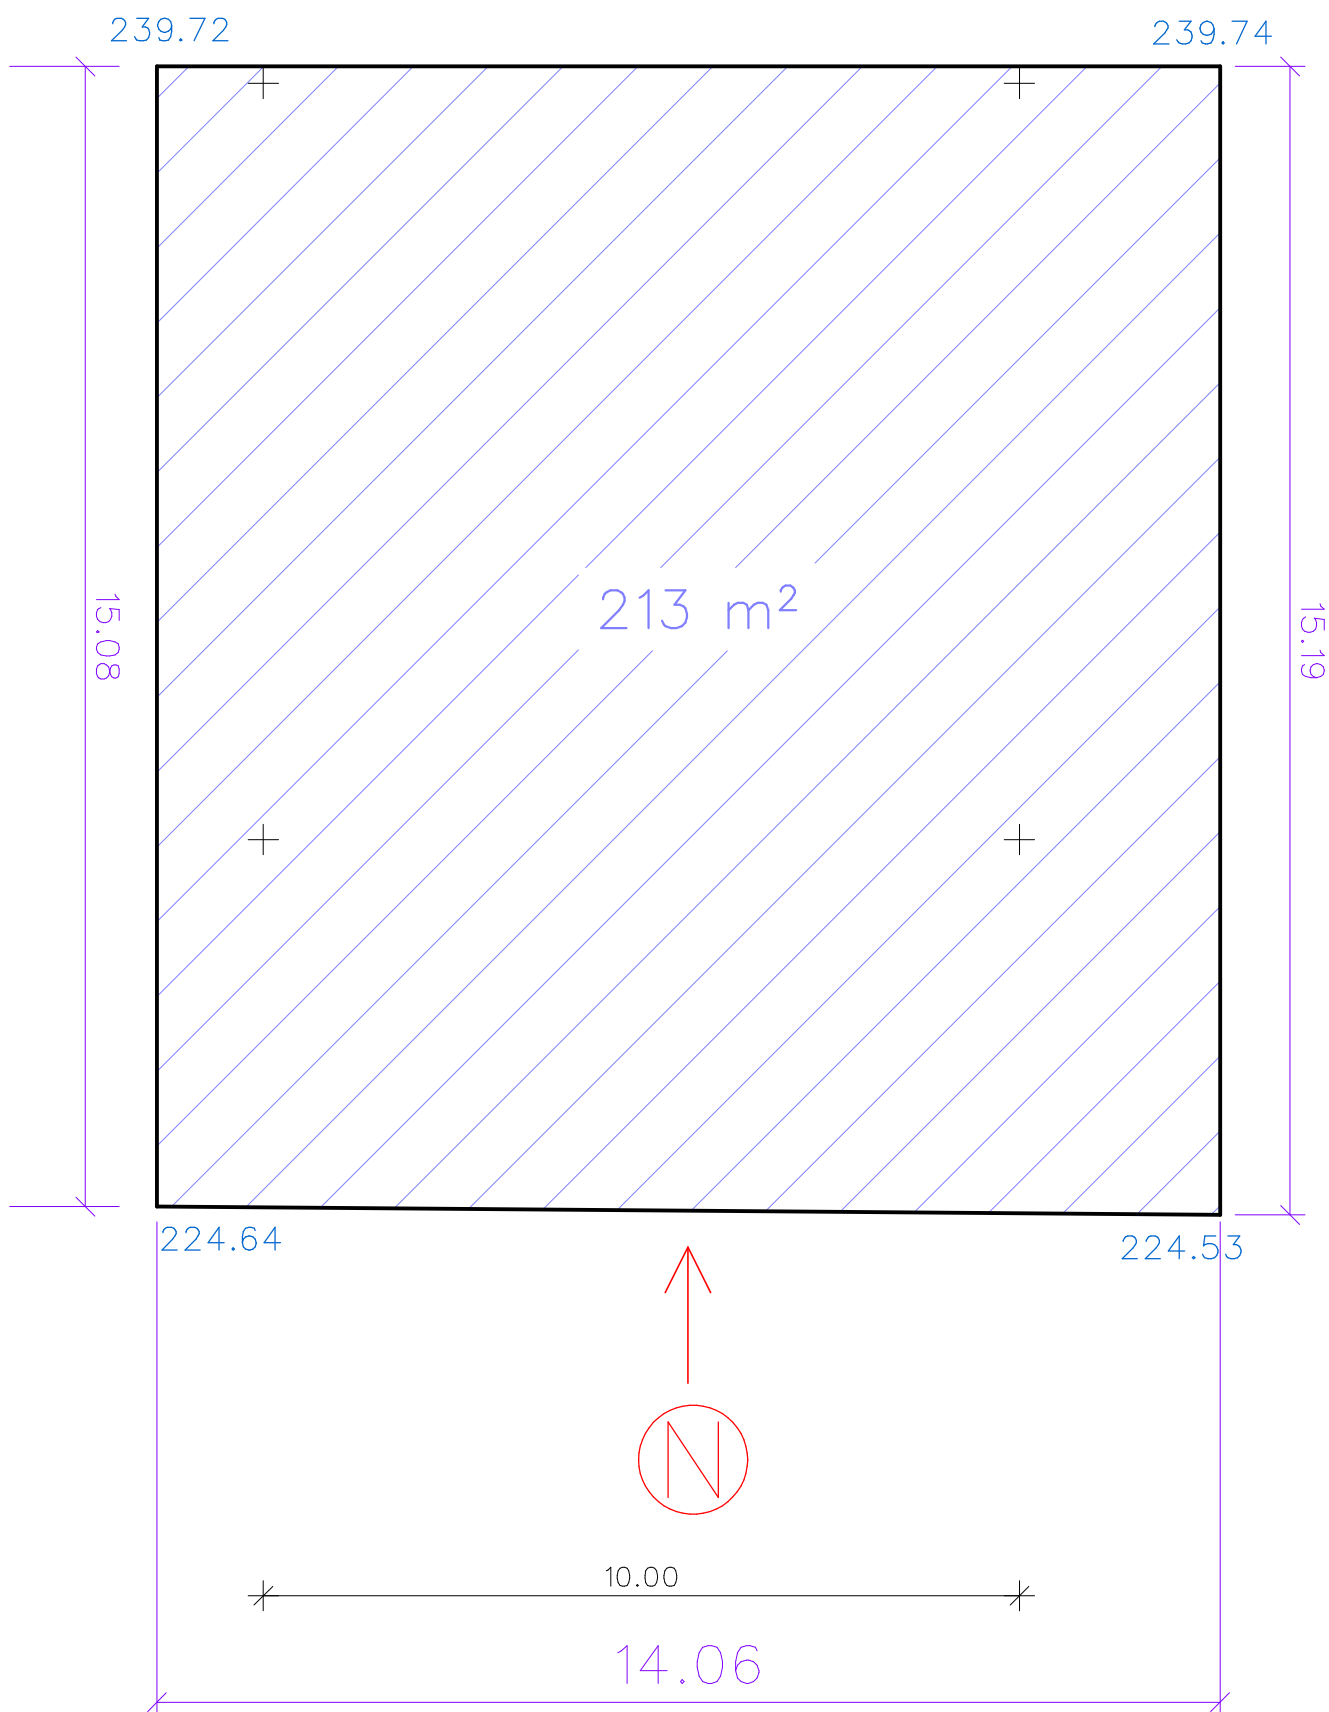

POHLED ZÁPADNÍ 1:100/A4