



DEŠŤOVÁ NÁDRŽ 01 - 20,0 m3

ŘEZ A-A`

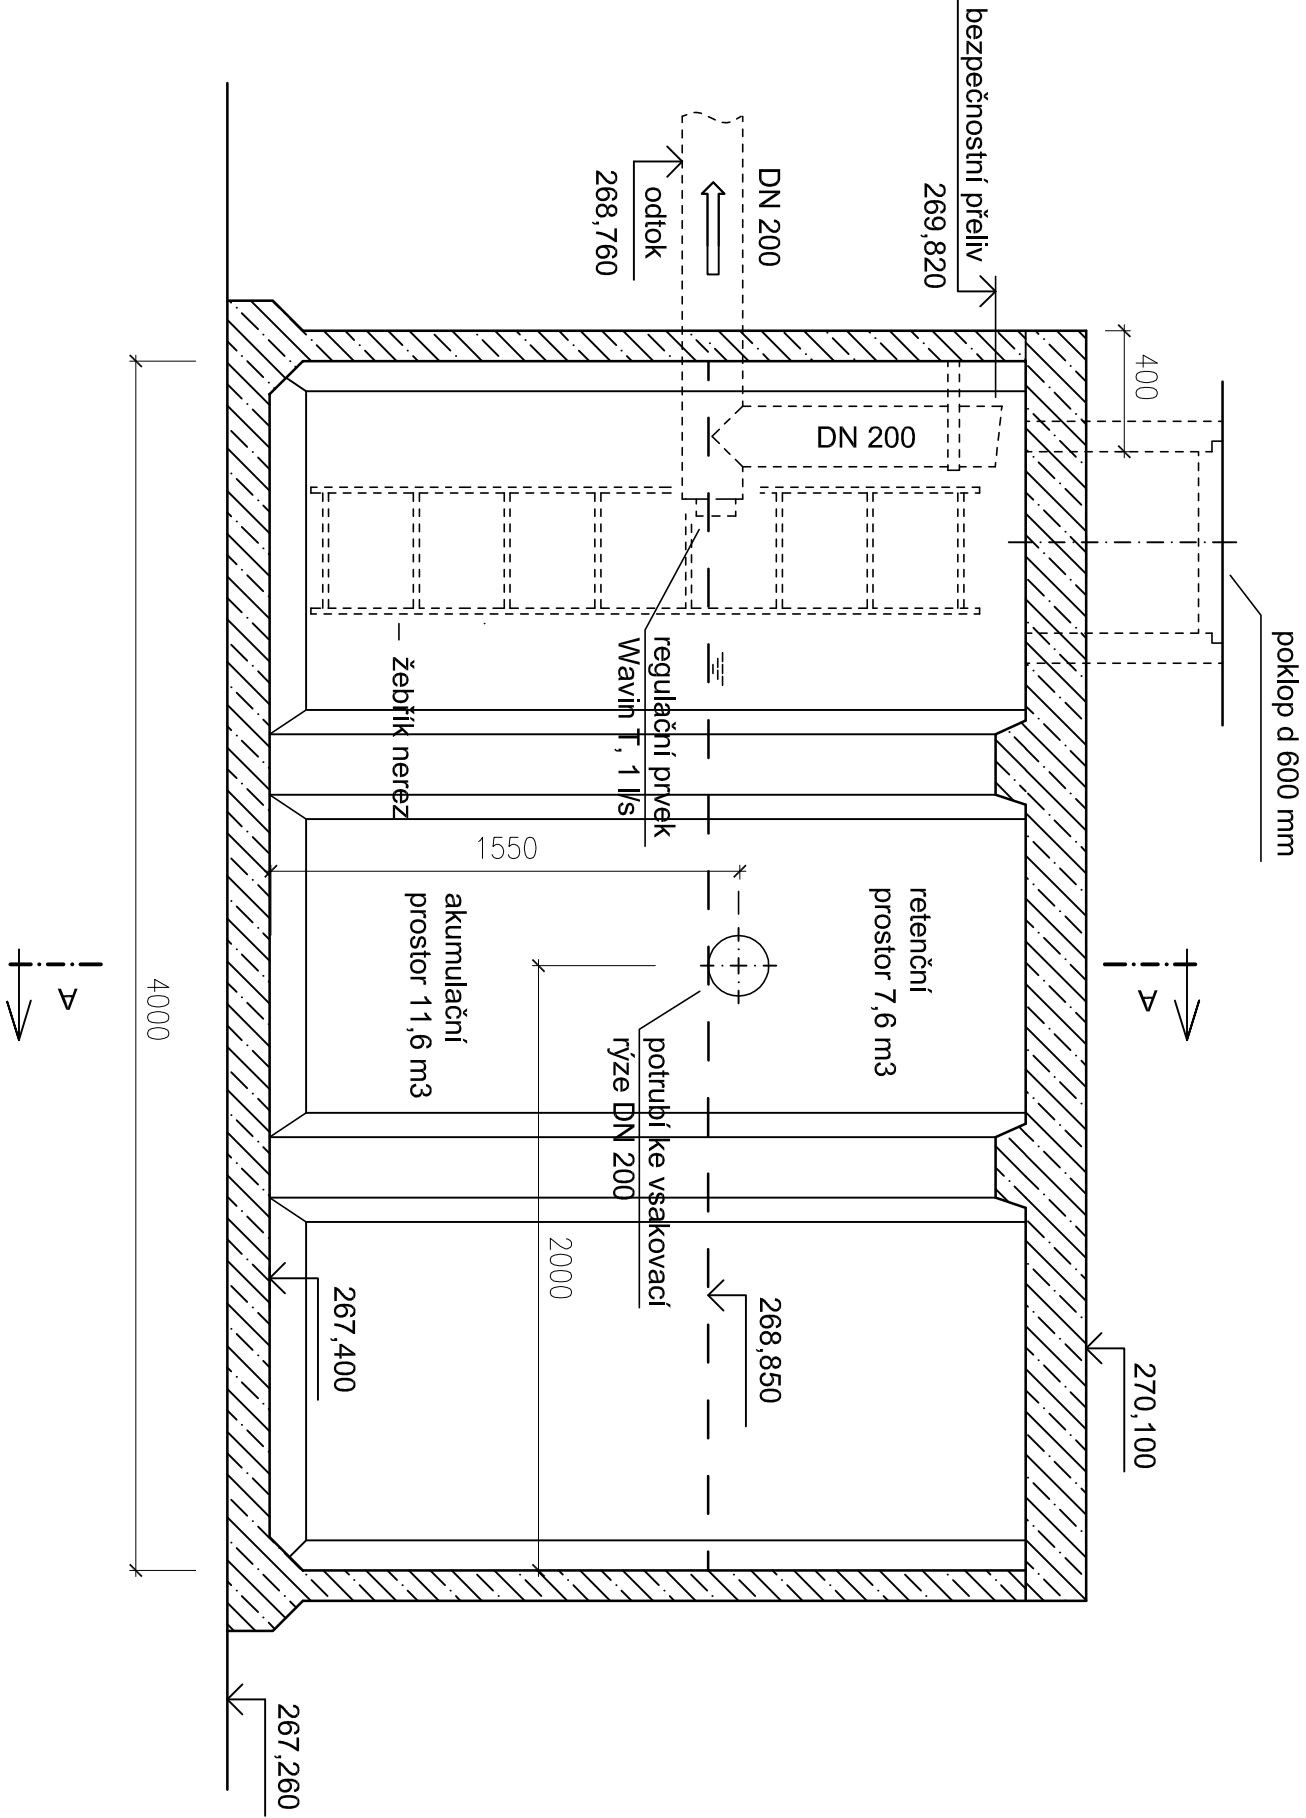

ŘEZ B-B`

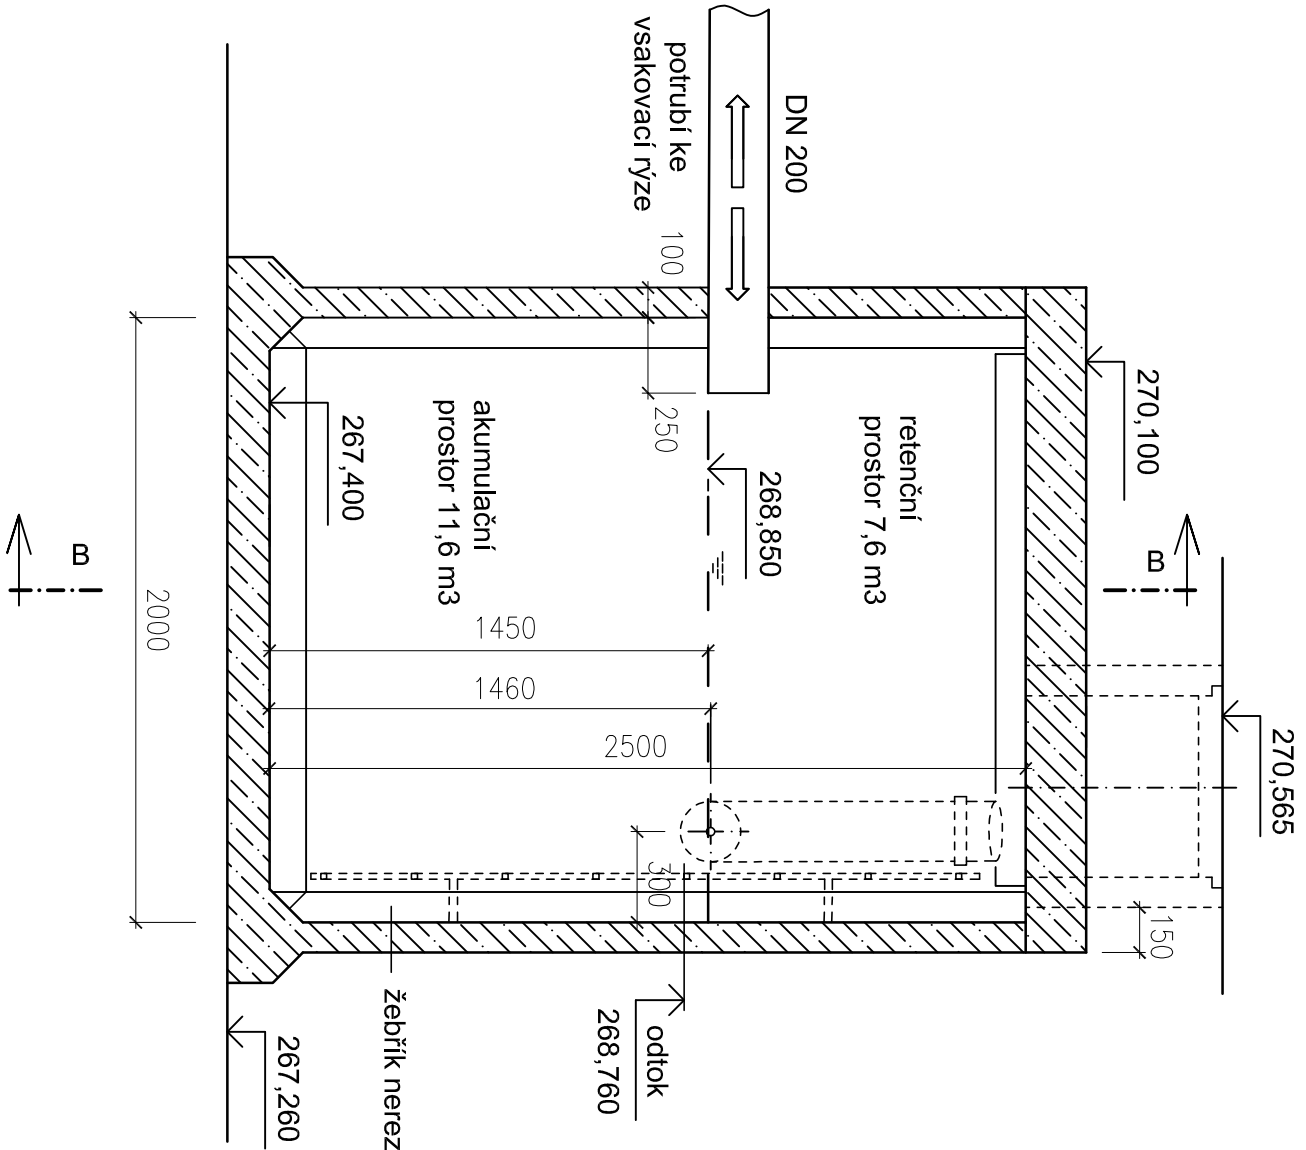

stavebník: Město Beroun Husovo náměstí 68 266 01 Beroun	generální projektant: Ing. arch. MGA Alena Korandová Poříčí 2040, 266 01 Beroun		projekt: Park Homolka Beroun, 2. etapa parc.č. 1410/63, 1410/64, 1410/73, 1410/94, 1410/231, 1410/232 a další, k.ú. Beroun		stupeň: DSP / DPS
	projektant částí: Ing. Mojmír Hnilica Ke Zdeň 7, Praha 16 mojmir.hnilica@seznam.cz		název dokumentu: odvodnění komunikací		datum: 2024-01
příloha: DEŠŤOVÁ NÁDRŽ			část: D.2		kód: D.2.5
			měřítko: 1:25		