
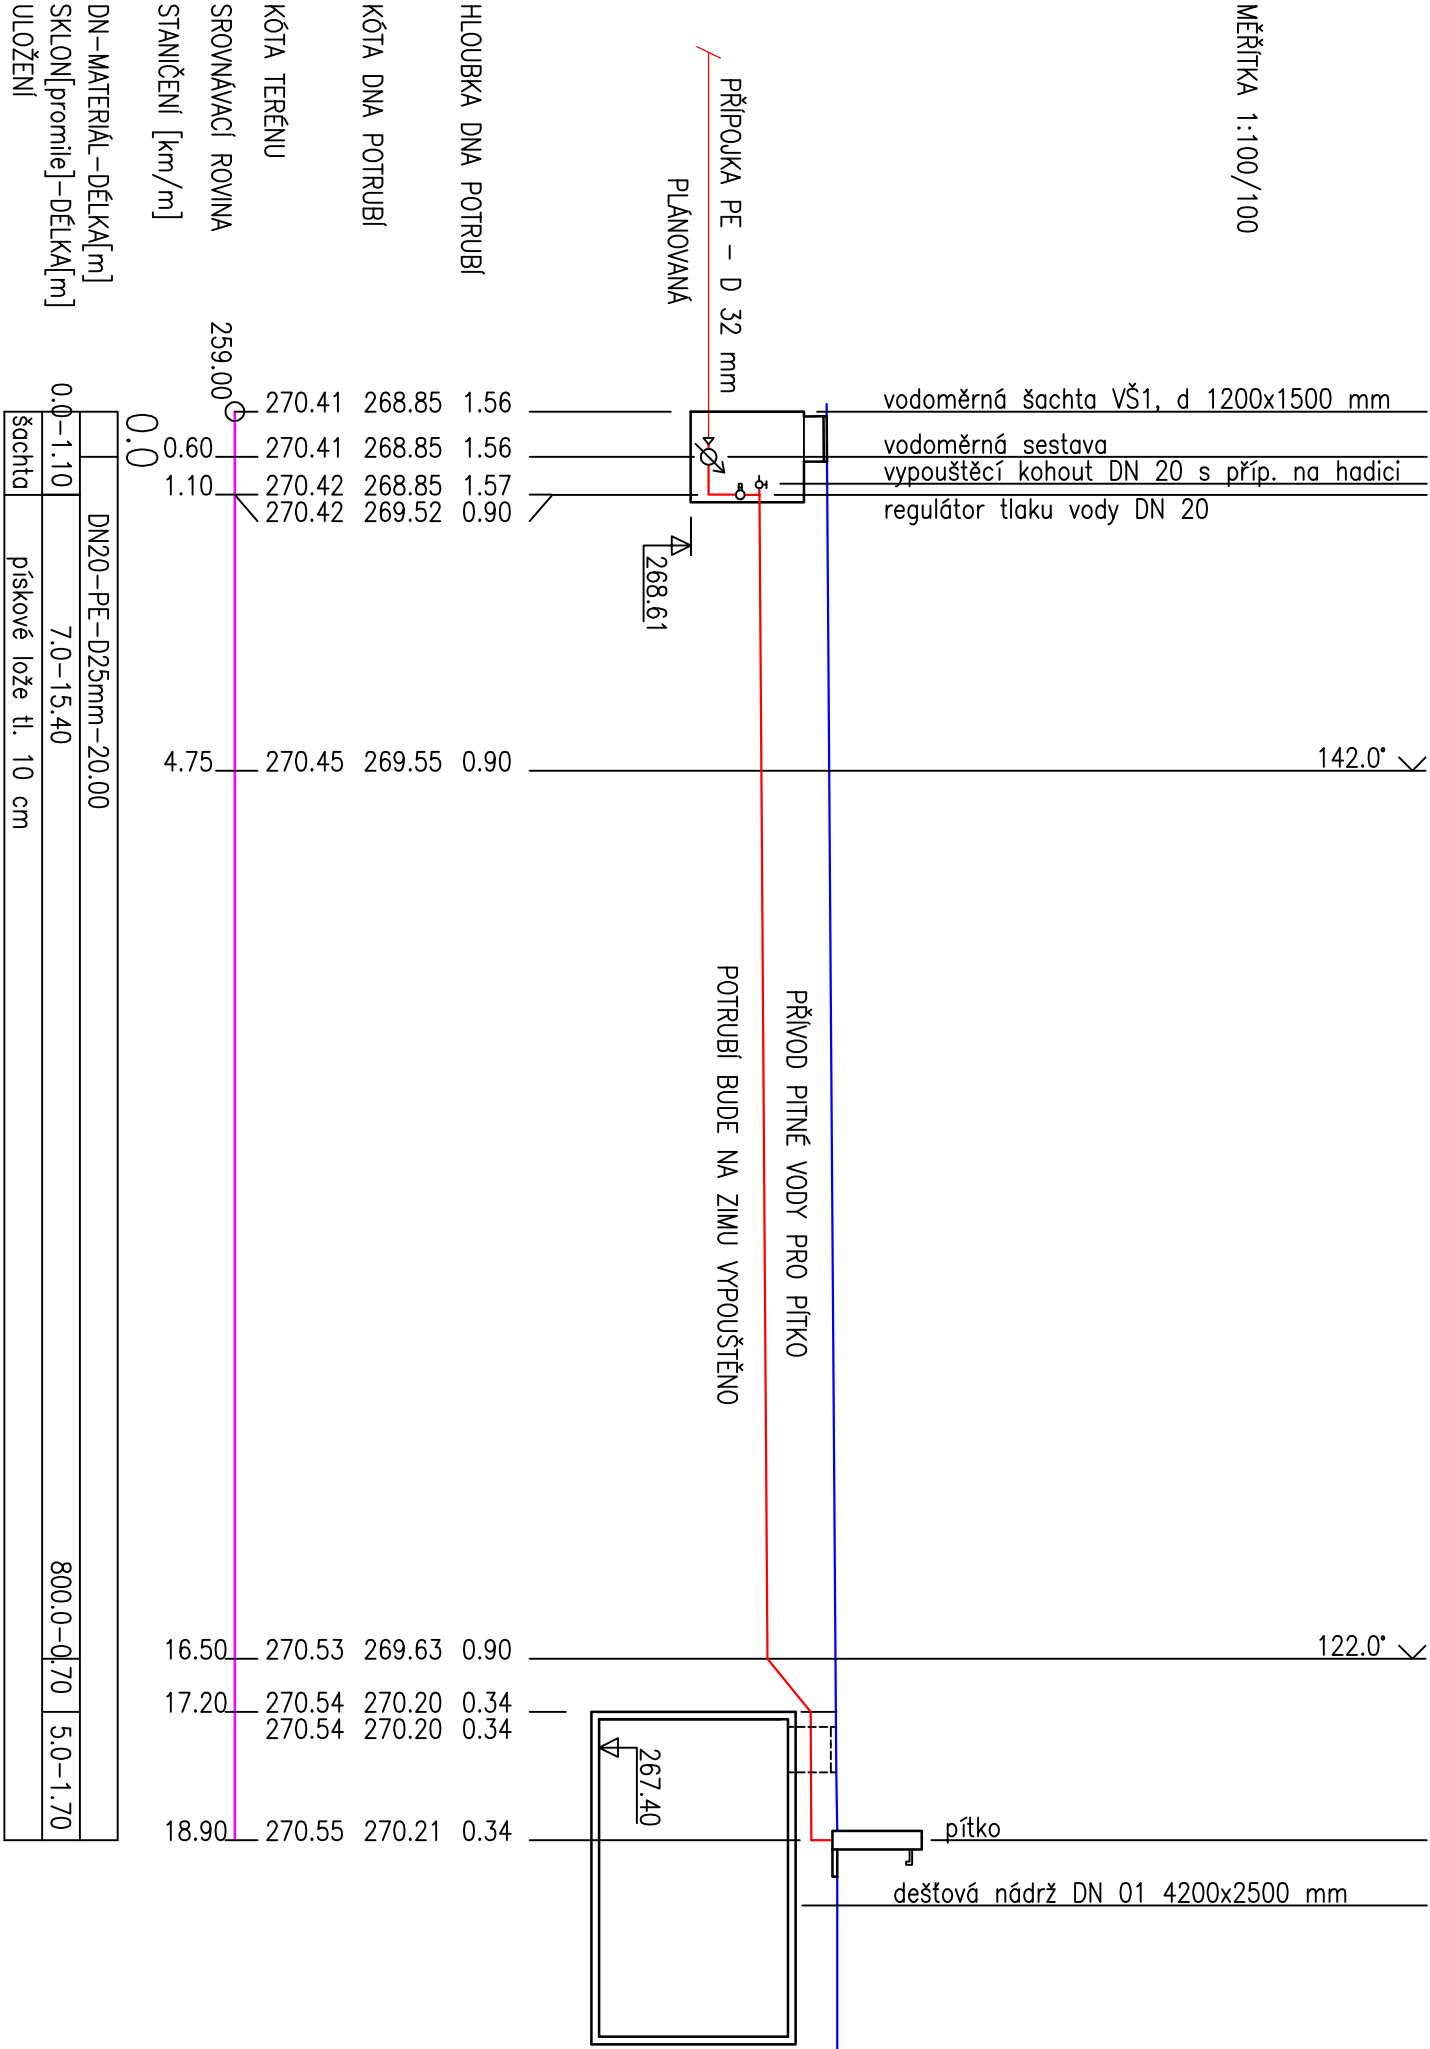


ÚZEMÍ OBCE			Beroun
POVRCH ÚZEMÍ			zeleň
ČÍSLO PARCELNÍ	1410/65	1410/64	
VZDÁLENOSTI	4.75	11.75	2.40

ULOŽENÍ POTRUBÍ Z PE

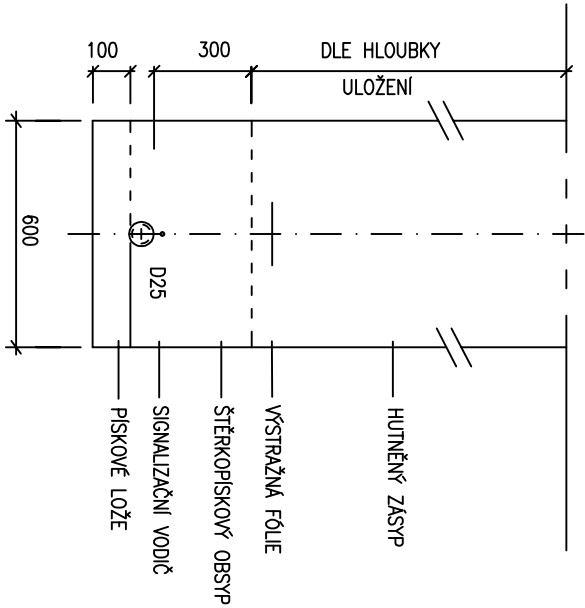

POZNÁMKA

VODOMĚRNÁ ŠACHTA JE OBSAHEM SAMOSTATNÉHO PROJEKTU NOVÉ KOMUNIKACE.

stavebník: <b>Město Beroun</b> Husovo náměstí 68 266 01 Beroun		generální projektant: <b>Ing. arch. MGA Alena Korandová</b> Poříčí 2040, 266 01 Beroun		projekt: <b>Park Homolka Beroun, 2. etapa</b> parc.č. 1410/63, 1410/64, 1410/73, 1410/94, 1410/231, 1410/232 a další, k.ú. Beroun	
projektant části: <b>Ing. Mojmír Hnilica</b> Ke Zdeň 7, Praha 16 mojmir.hnilica@seznam.cz		název dokumentu: <b>vodovod</b>		stupeň: <b>DSP / DPS</b>	
příloha: <b>PODÉLNÝ PROFIL</b>				datum: <b>2024-01</b>	
				část: <b>D.3</b>	
				měřítko: <b>1:100</b>	
				kód: <b>D.3.3</b>	