


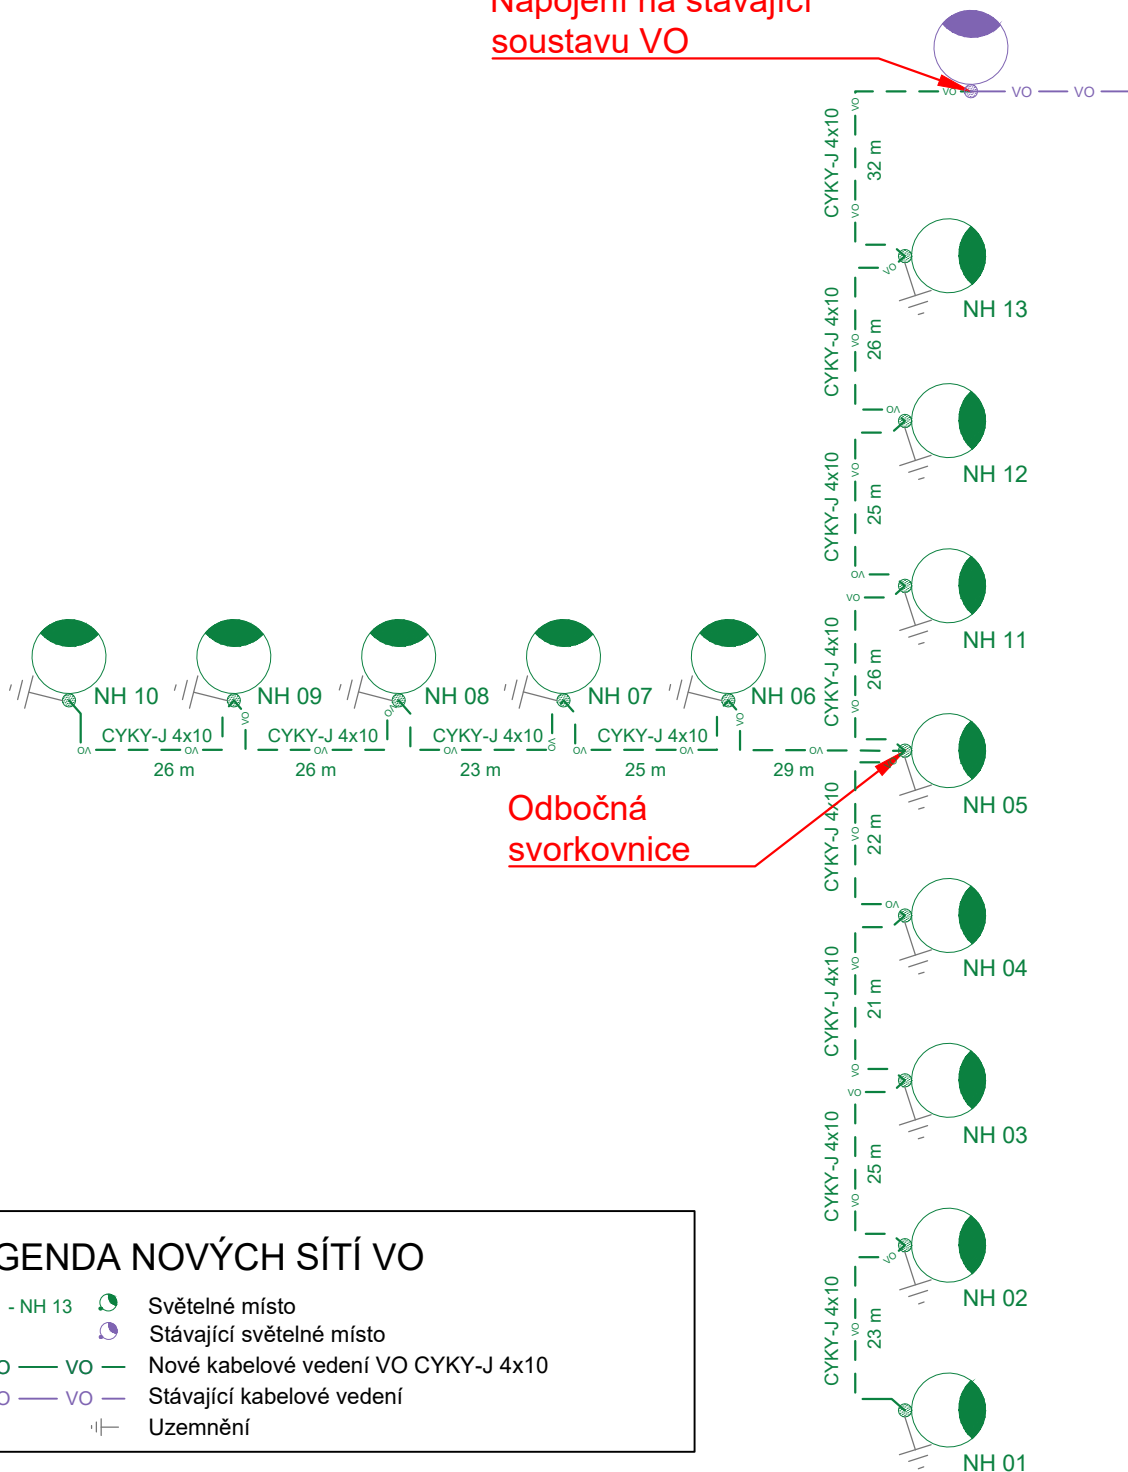



Napojení na stávající
soustavu VO



LEGENDA NOVÝCH SÍTÍ VO

- NH 01 - NH 13  Světelné místo
 Stávající světelné místo
— VO — VO — Nové kabelové vedení VO CYKY-J 4x10
— VO — VO — Stávající kabelové vedení
 Uzemnění

 VEDOUČÍ PROJEKTU	ING. MILAN PLÍHAL	ZPRACOVATEL DOKUMENTACE:	
VYPRACOVAL	PETR TAUCHMAN	Děčínská 509/31 470 01 Česká Lipa tel.: +420 725 065 737 e-mail: efos@efos.cz www.efos.cz	
AUTORIZACE	JIŘÍ ŠUK		
KONTROLOVAL	PETR TAUCHMAN	EFektivní OSvětlování s.r.o.	
MÍSTO STAVBY	BEROUN, k.ú. 602868	ÚČEL:	PARÉ ČÍSLO:
INVESTOR	MĚSTO BEROUN, Husovo náměstí 68 ,266 01 Beroun	DOKUMENTACE	
NÁZEV AKCE:	Park Homolka Beroun, 2. etapa		DSP / DPS
ČÁST:	D.4 - DOKUMENTACE OBJEKTŮ		FORMÁT
STAVEBNÍ OBJEKT:	400 - ELEKTRO A SDĚLOVACÍ OBJEKTY - OSVĚTLENÍ		A4
NÁZEV VÝKRESU:	JEDNOPÓLOVÉ SCHÉMA		DATUM
		ČÍSLO ZAKÁZKY	Leden 2024
		MĚŘÍTKO:	ČÍSLO VÝKRESU:
		1:500	D.4 400.04