
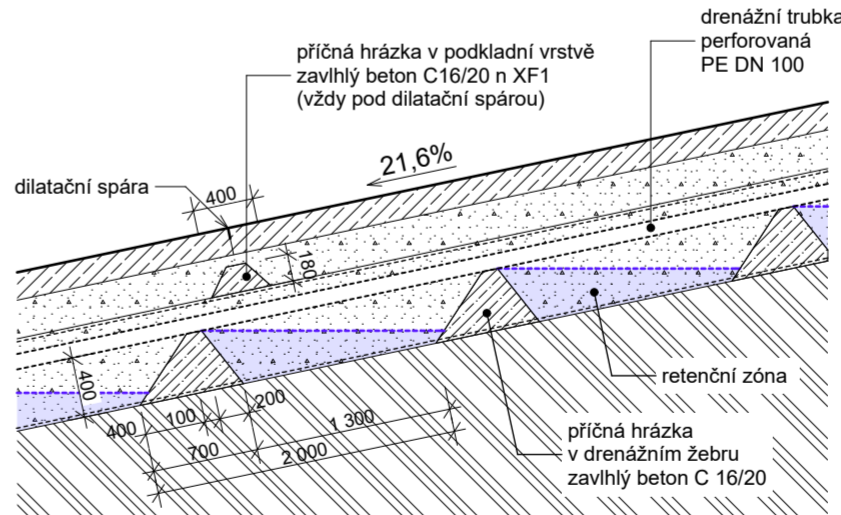


hrázky v drenážním žebrou při podélném sklonu 7,3% - 12,5 % sever větve A a jih větve B

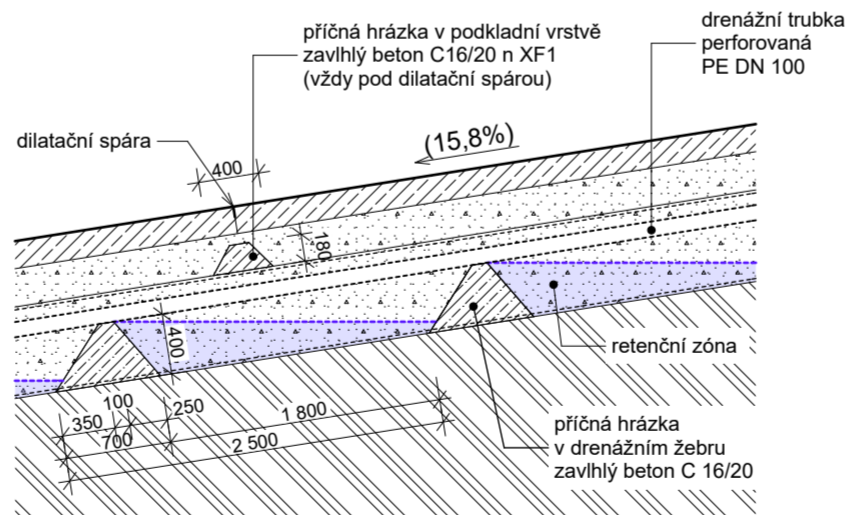

legenda

stavebník: Město Beroun Husovo náměstí 68 266 01 Beroun	generální projektant: Ing. arch. MgA Alena Korandová Polní 2040, 266 01 Beroun	projekt: Park Homolka Beroun, 2. etapa parc.č. 1410/63, 1410/64, 1410/73, 1410/94, 1410/231, 1410/232, 1410/236 a další, k.ú. Beroun	datum: 2024-01
projektant části: Ing. arch. MgA Alena Korandová Ing. arch. Roman Koranda Polní 2040, 266 01 Beroun	název dokumentu: vzorové řezy		stupeň: DSP / DPS
			část: D.5
			měřítko: 1:50
			kód: D.5.3.5