


VZOROVÝ PŘÍČNÝ ŘEZ 1:50

UL. BRANISLAVOVA

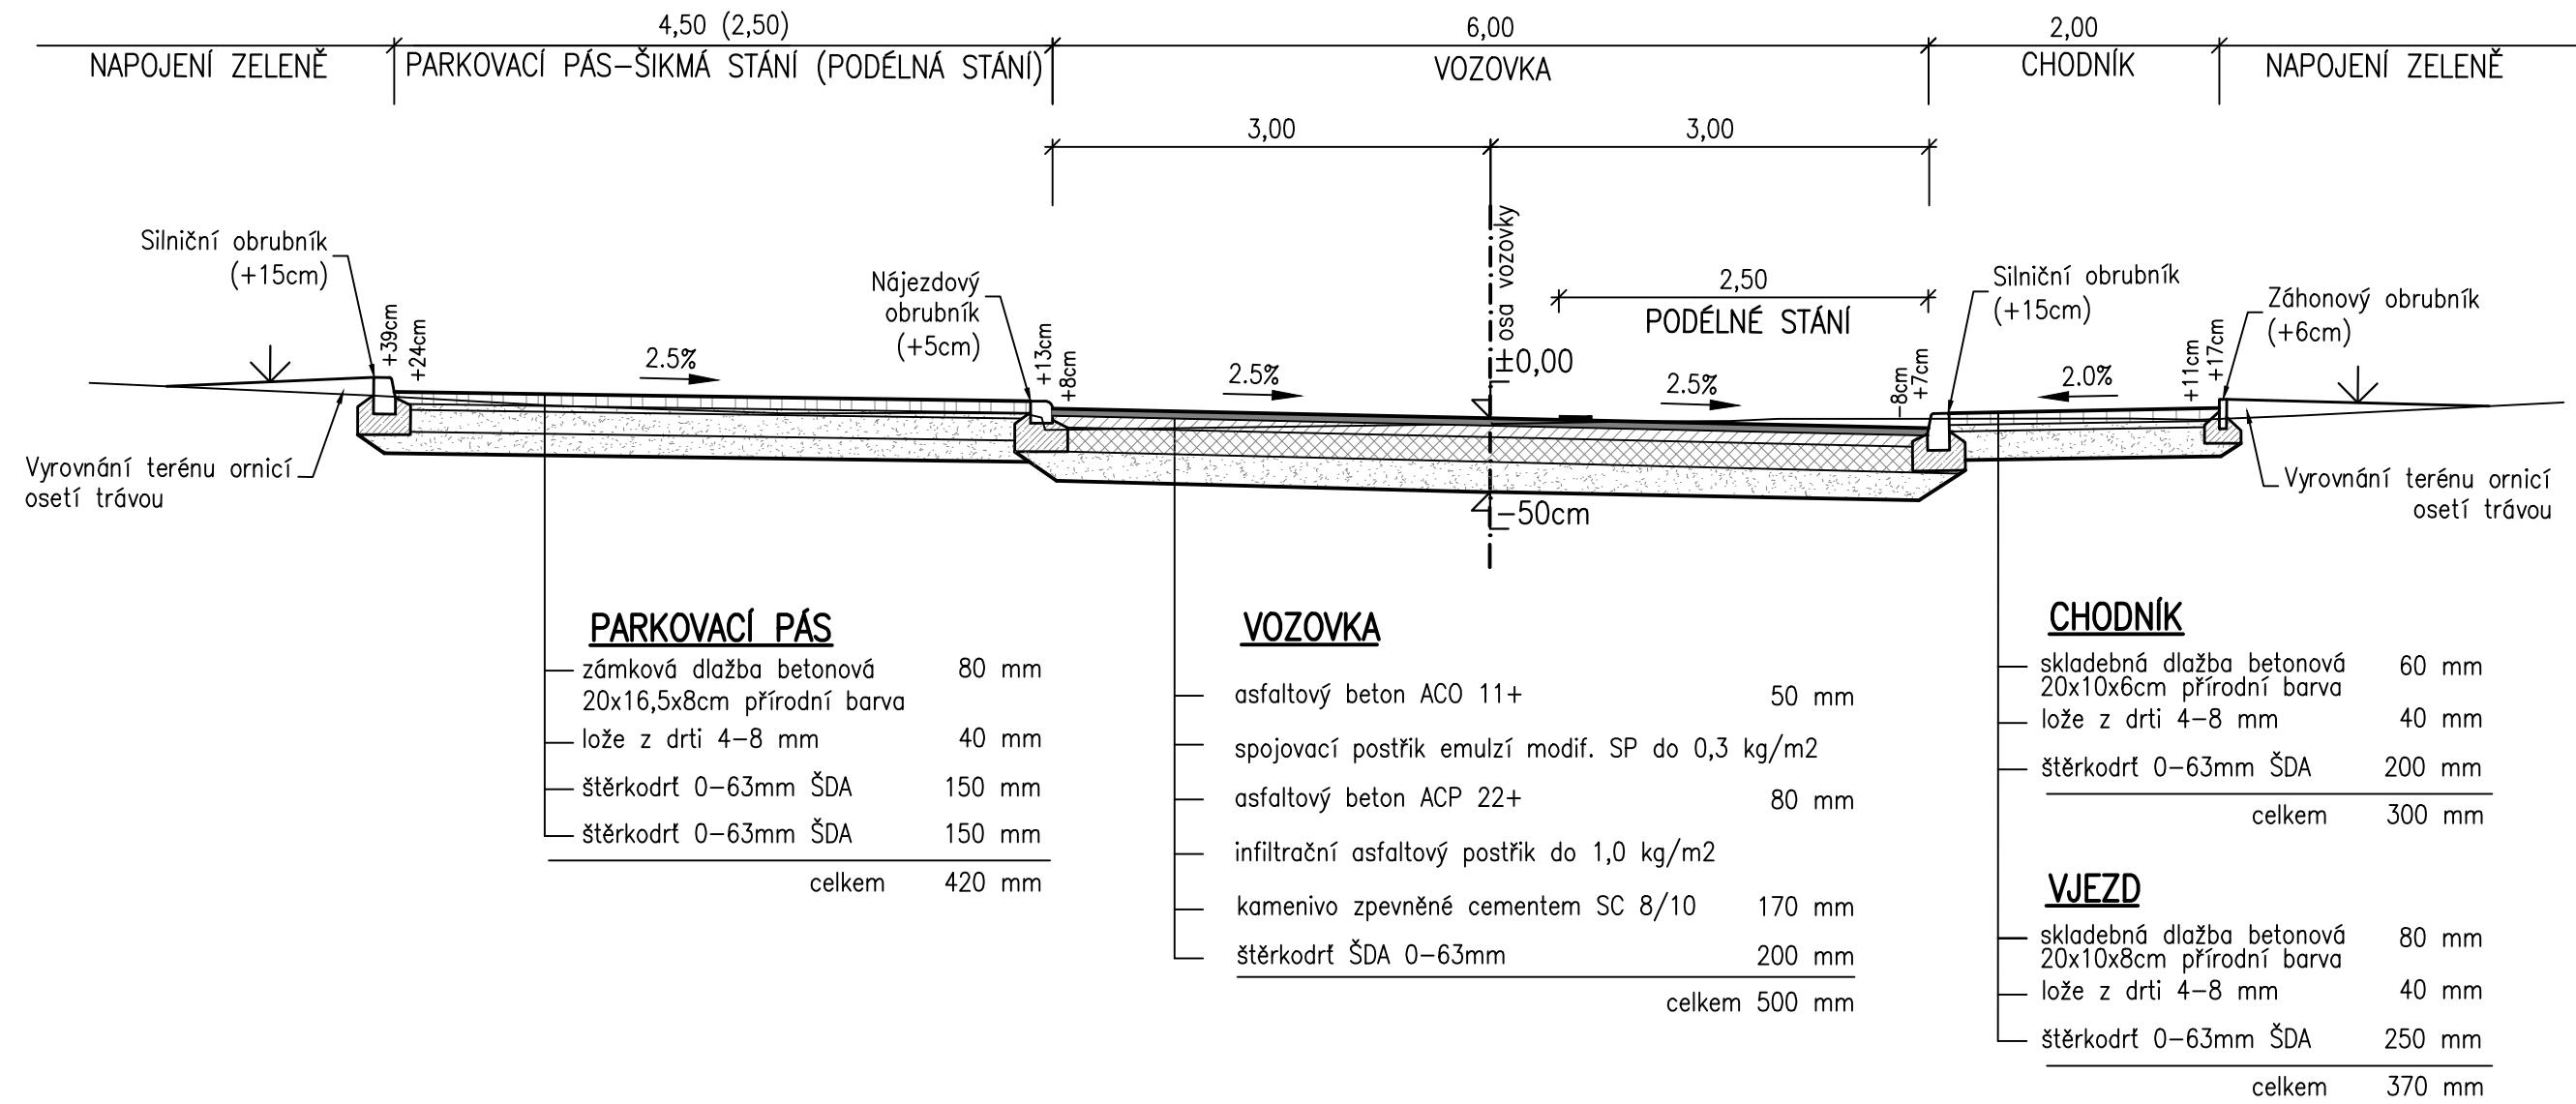

POZNÁMKA: STÁNÍ PRO KONTEJNERY BUDOU PROVEDENY VE STEJNÉ KONSTRUKCI JAKO CHODNÍK  
NEÚNOSNÁ ZEMINA V PODLOŽÍ BUDE VYMĚNĚNA  
PŘÍČNÝ SKLON BUDE PROVEDEN JEDNOSTRANNÝ STŘÍDAVĚ VPRAVO A VLEVO

<div><div>K</div><div>ateliér</div></div> <div>Ateliér Kprojekt, s.r.o.</div> <div>Tyršova 158, Rakovník 269 01 - IČ: 023 19 403 - DIČ: CZ02319403</div> <div>tel: 313 513 542 - email: kprojekt@kprojekt.cz - www.kprojekt.cz</div> <div>PROJEKČNÍ ATELIÉR POZEMNÍCH A DOPRAVNÍCH STAVEB</div>	Autoriz. razítko:	
	Zodpovědný projektant:	Vypracoval:
	Ing. Libor Křížák	Ing. Libor Křížák
	Investor: MĚSTO BEROUN Husovo nám. 68, 266 43 Beroun-Centrum	
Název akce – objekt:	Datum:	09/2017
Stavební úpravy ul. Branislavova Beroun	Stupeň PD:	DPS
	Číslo zakázky:	A17/35
	Formát:	4xA4
Část:	Měřítko:	1:50
Výkres:	Číslo výkresu:	Paré č.
	VZOROVÝ PŘÍČNÝ ŘEZ	