




POHLEDY 1:20

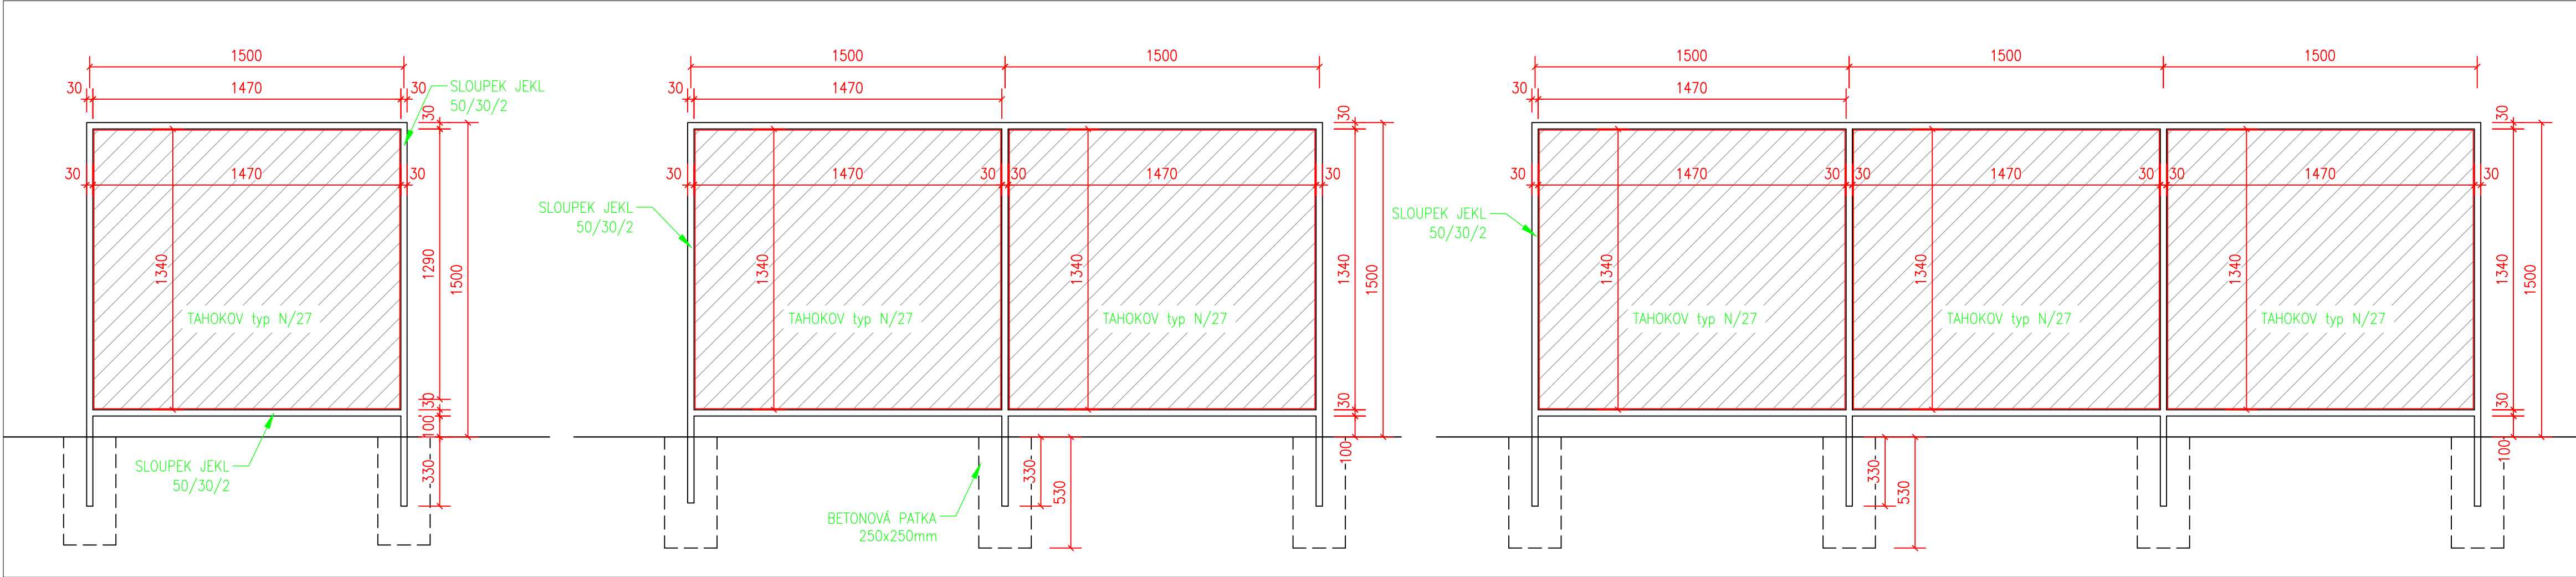


PŮDORYS 1:5

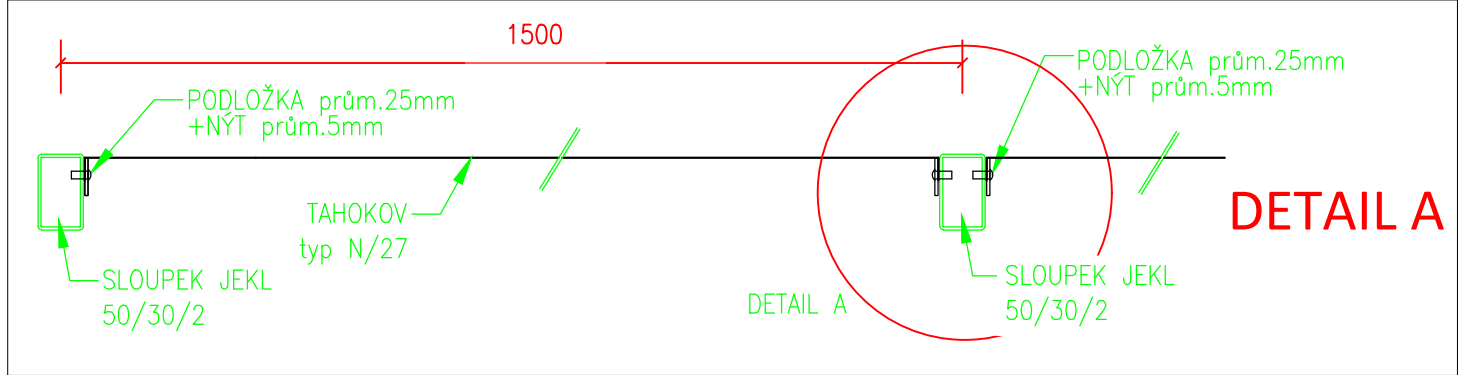


DETAIL A 1:2

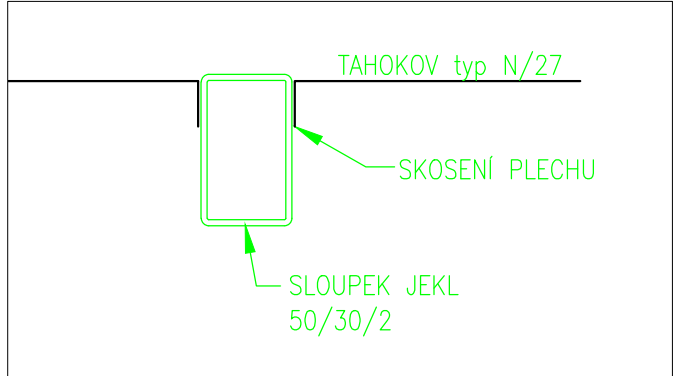


DETAIL A - KOTVENÍ 1:2

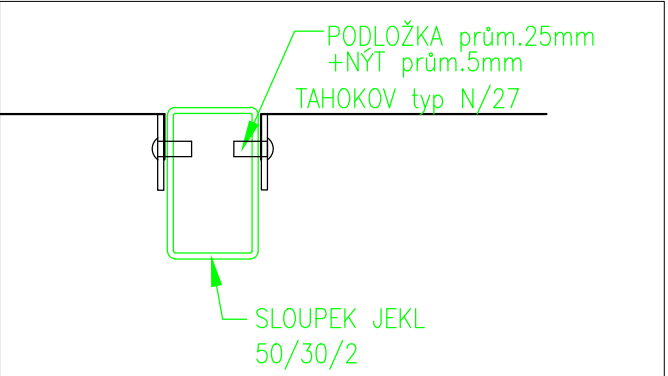


SITUACE - STÁNÍ PRO POPELNICE Č. 3+5 1:100

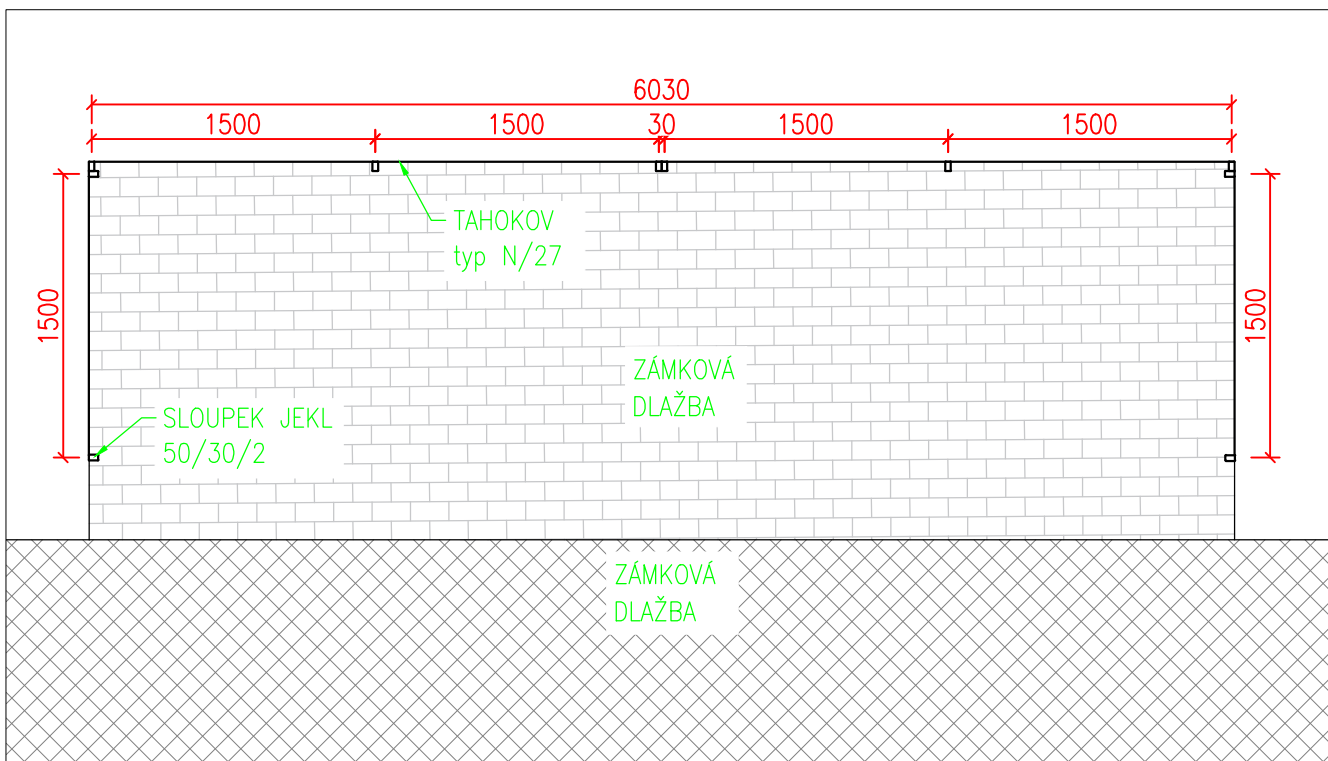


SITUACE - STÁNÍ PRO POPELNICE Č. 4 1:100

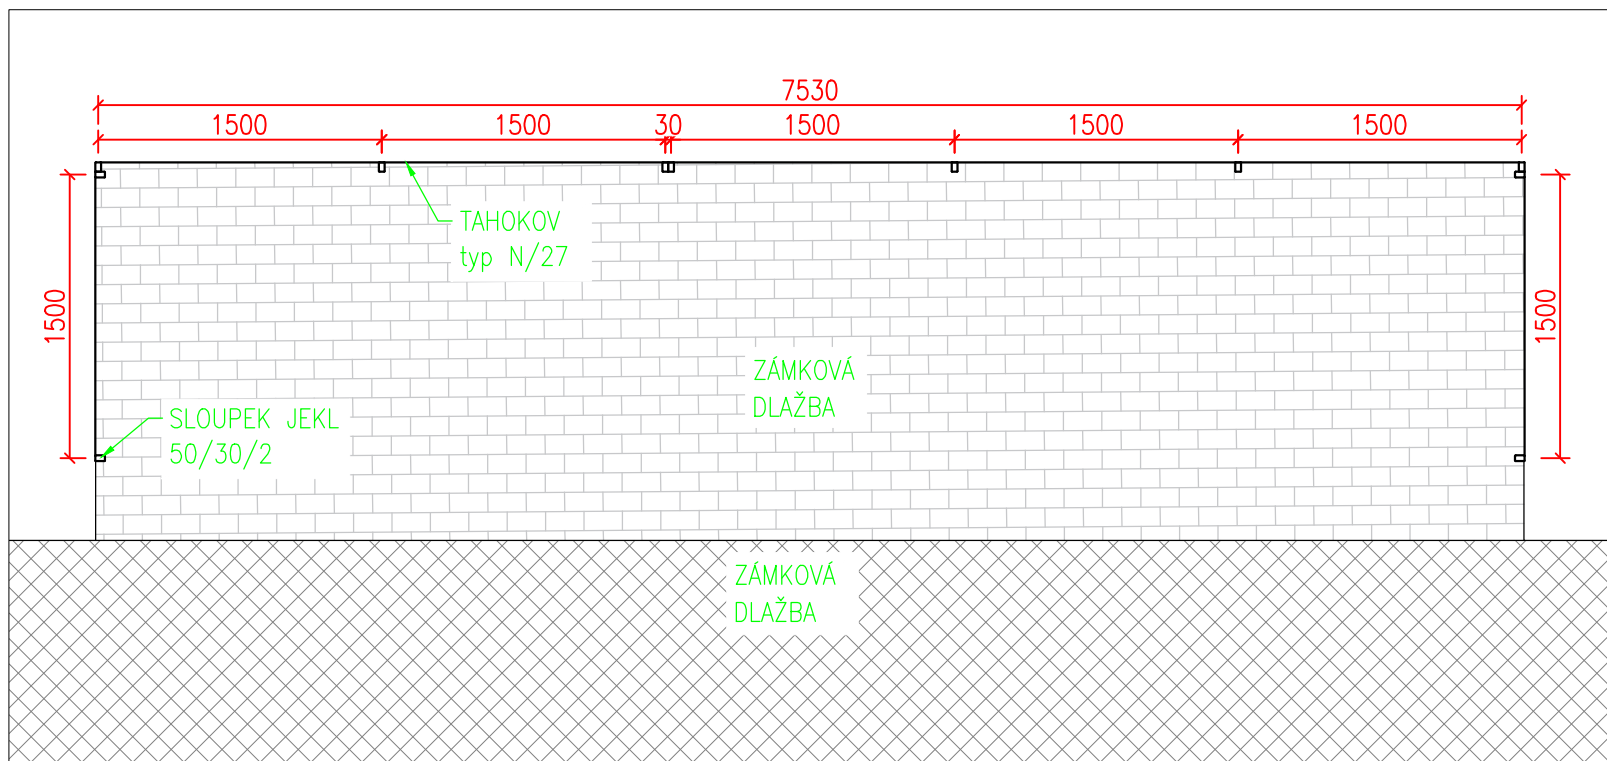

SITUACE - STÁNÍ PRO POPELNICE Č. 1+2 1:100

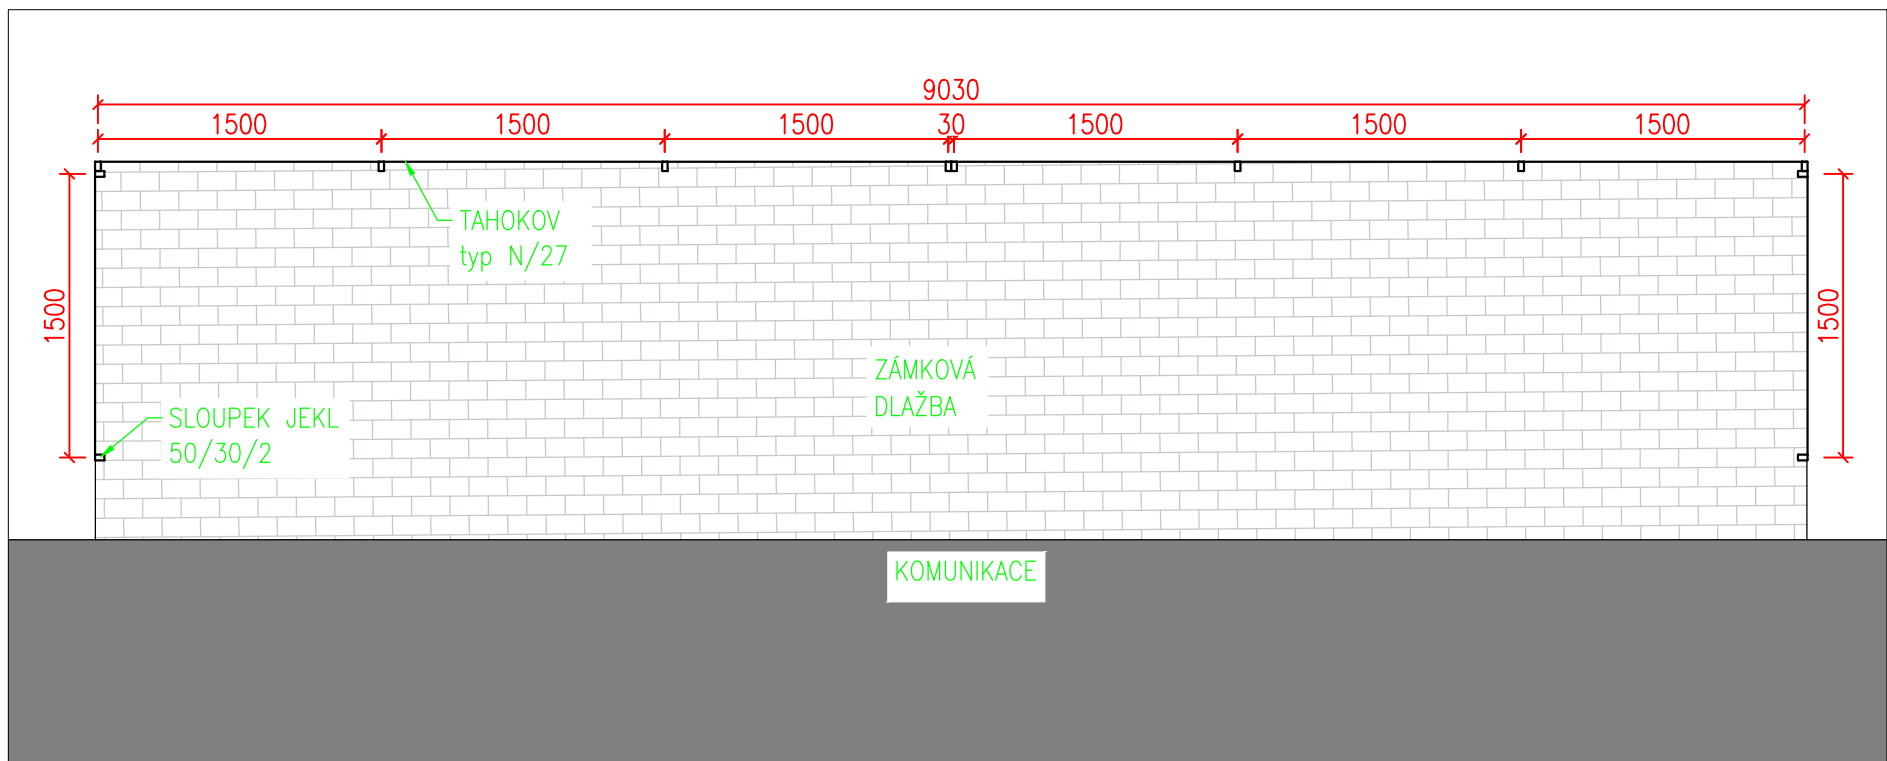

<div><div>Ateliér Kprojekt, s.r.o.</div></div> <div>Tyršova 158, Rakovník 269 01 - IČ: 023 19 403 - DIČ: CZ02319403 tel: 313 513 542 - email: kprojekt@kprojekt.cz - www.kprojekt.cz</div>		Autoriz. razítko:	
ateliér		PROJEKČNÍ ATELIER POZEMNÍCH A DOPRAVNÍCH STAVEB	
Zodpovědný projektant:		Vypracoval:	
Ing. Libor Křížák		Ing. Libor Křížák	
Investor:		MĚSTO BEROUN Husovo nám. 68, 266 43 Beroun-Centrum	
Název akce – objekt:		Datum:	
Stavební úpravy ul. Branislavova Beroun		09/2017	
		Stupeň PD:	
		DPS	
		Číslo zakázky:	
		A17/35	
		Formát:	
		8x A4	
Část:		Měřítko:	
C - Stavební část		Paré č.	
Výkres:		Číslo výkresu:	
STÁNÍ PRO KONTEJNERY - DETAILS		C7.	