


PŘÍZEMÍ

LEGENDA

[illegible]

100546
J8498

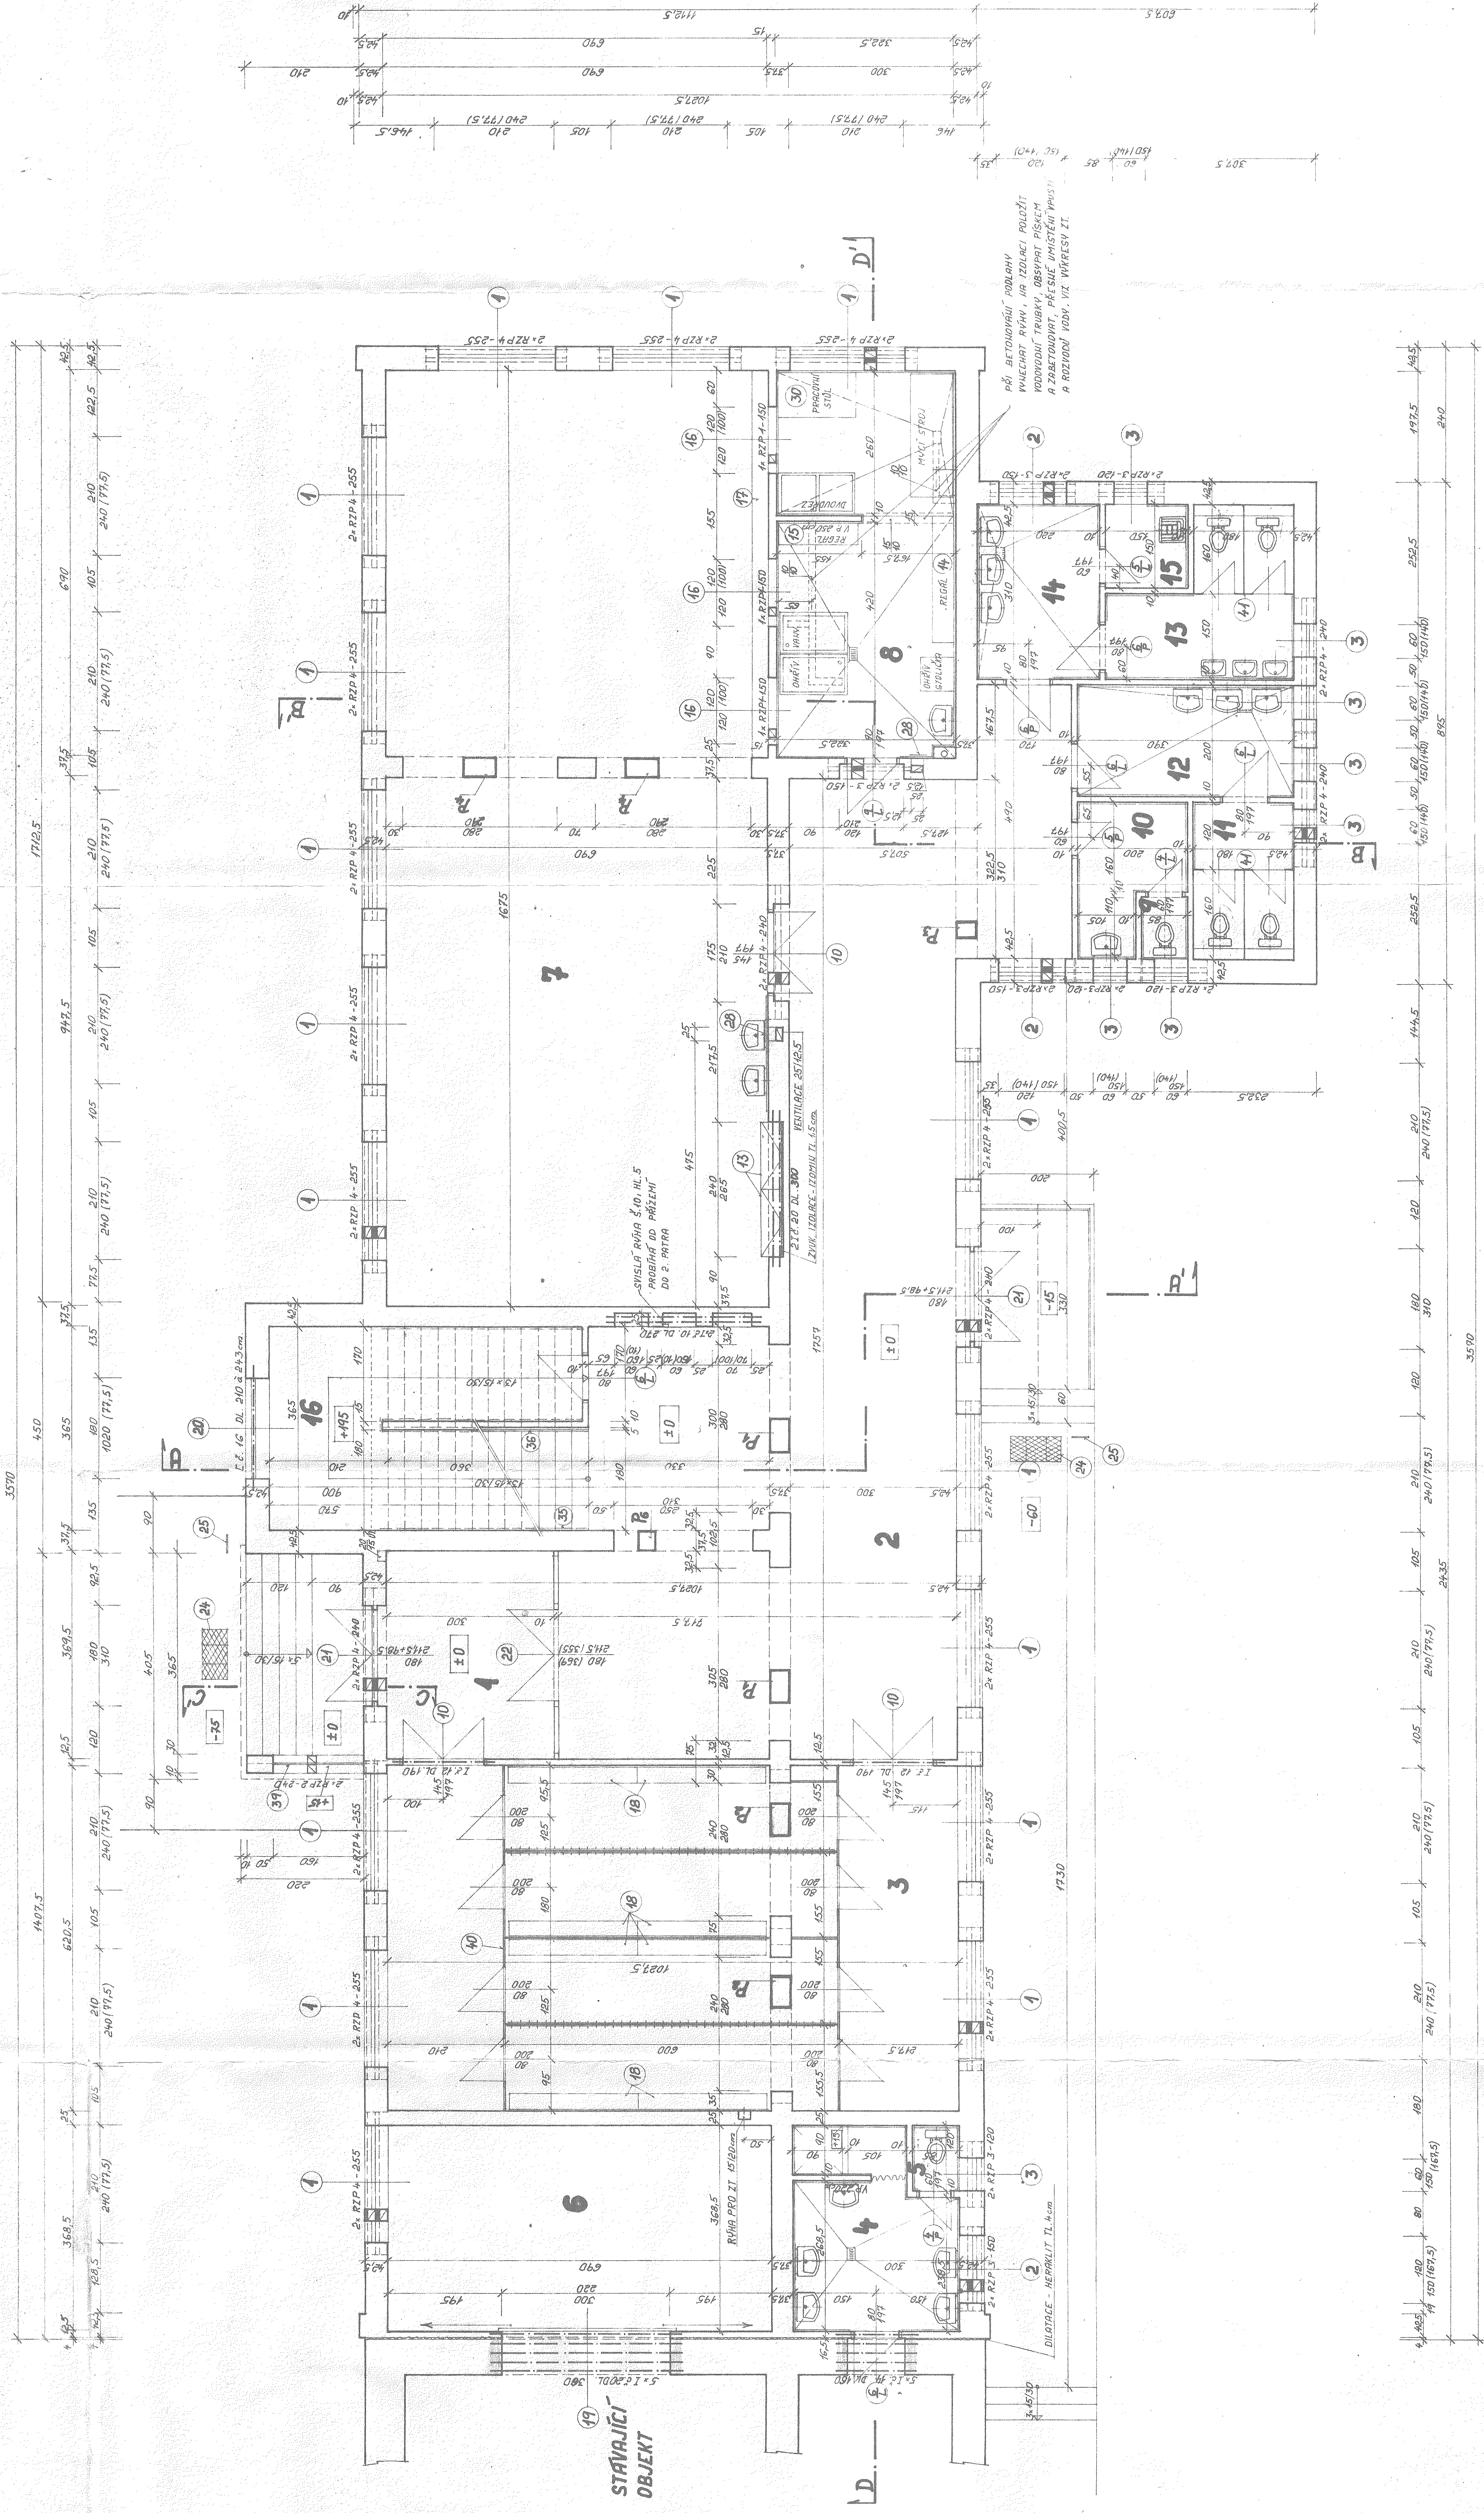

dokumentace byla cvělena ve stavebním
řízení a je přílohou provedení stavby
odle stavebního povolení
j. Vyst. 275/82-332/1-10/14
3. 12. 1982
e dne

Městský národní výbor v Dobrušce
odbor výstavy

[illegible]