


II. PATRO

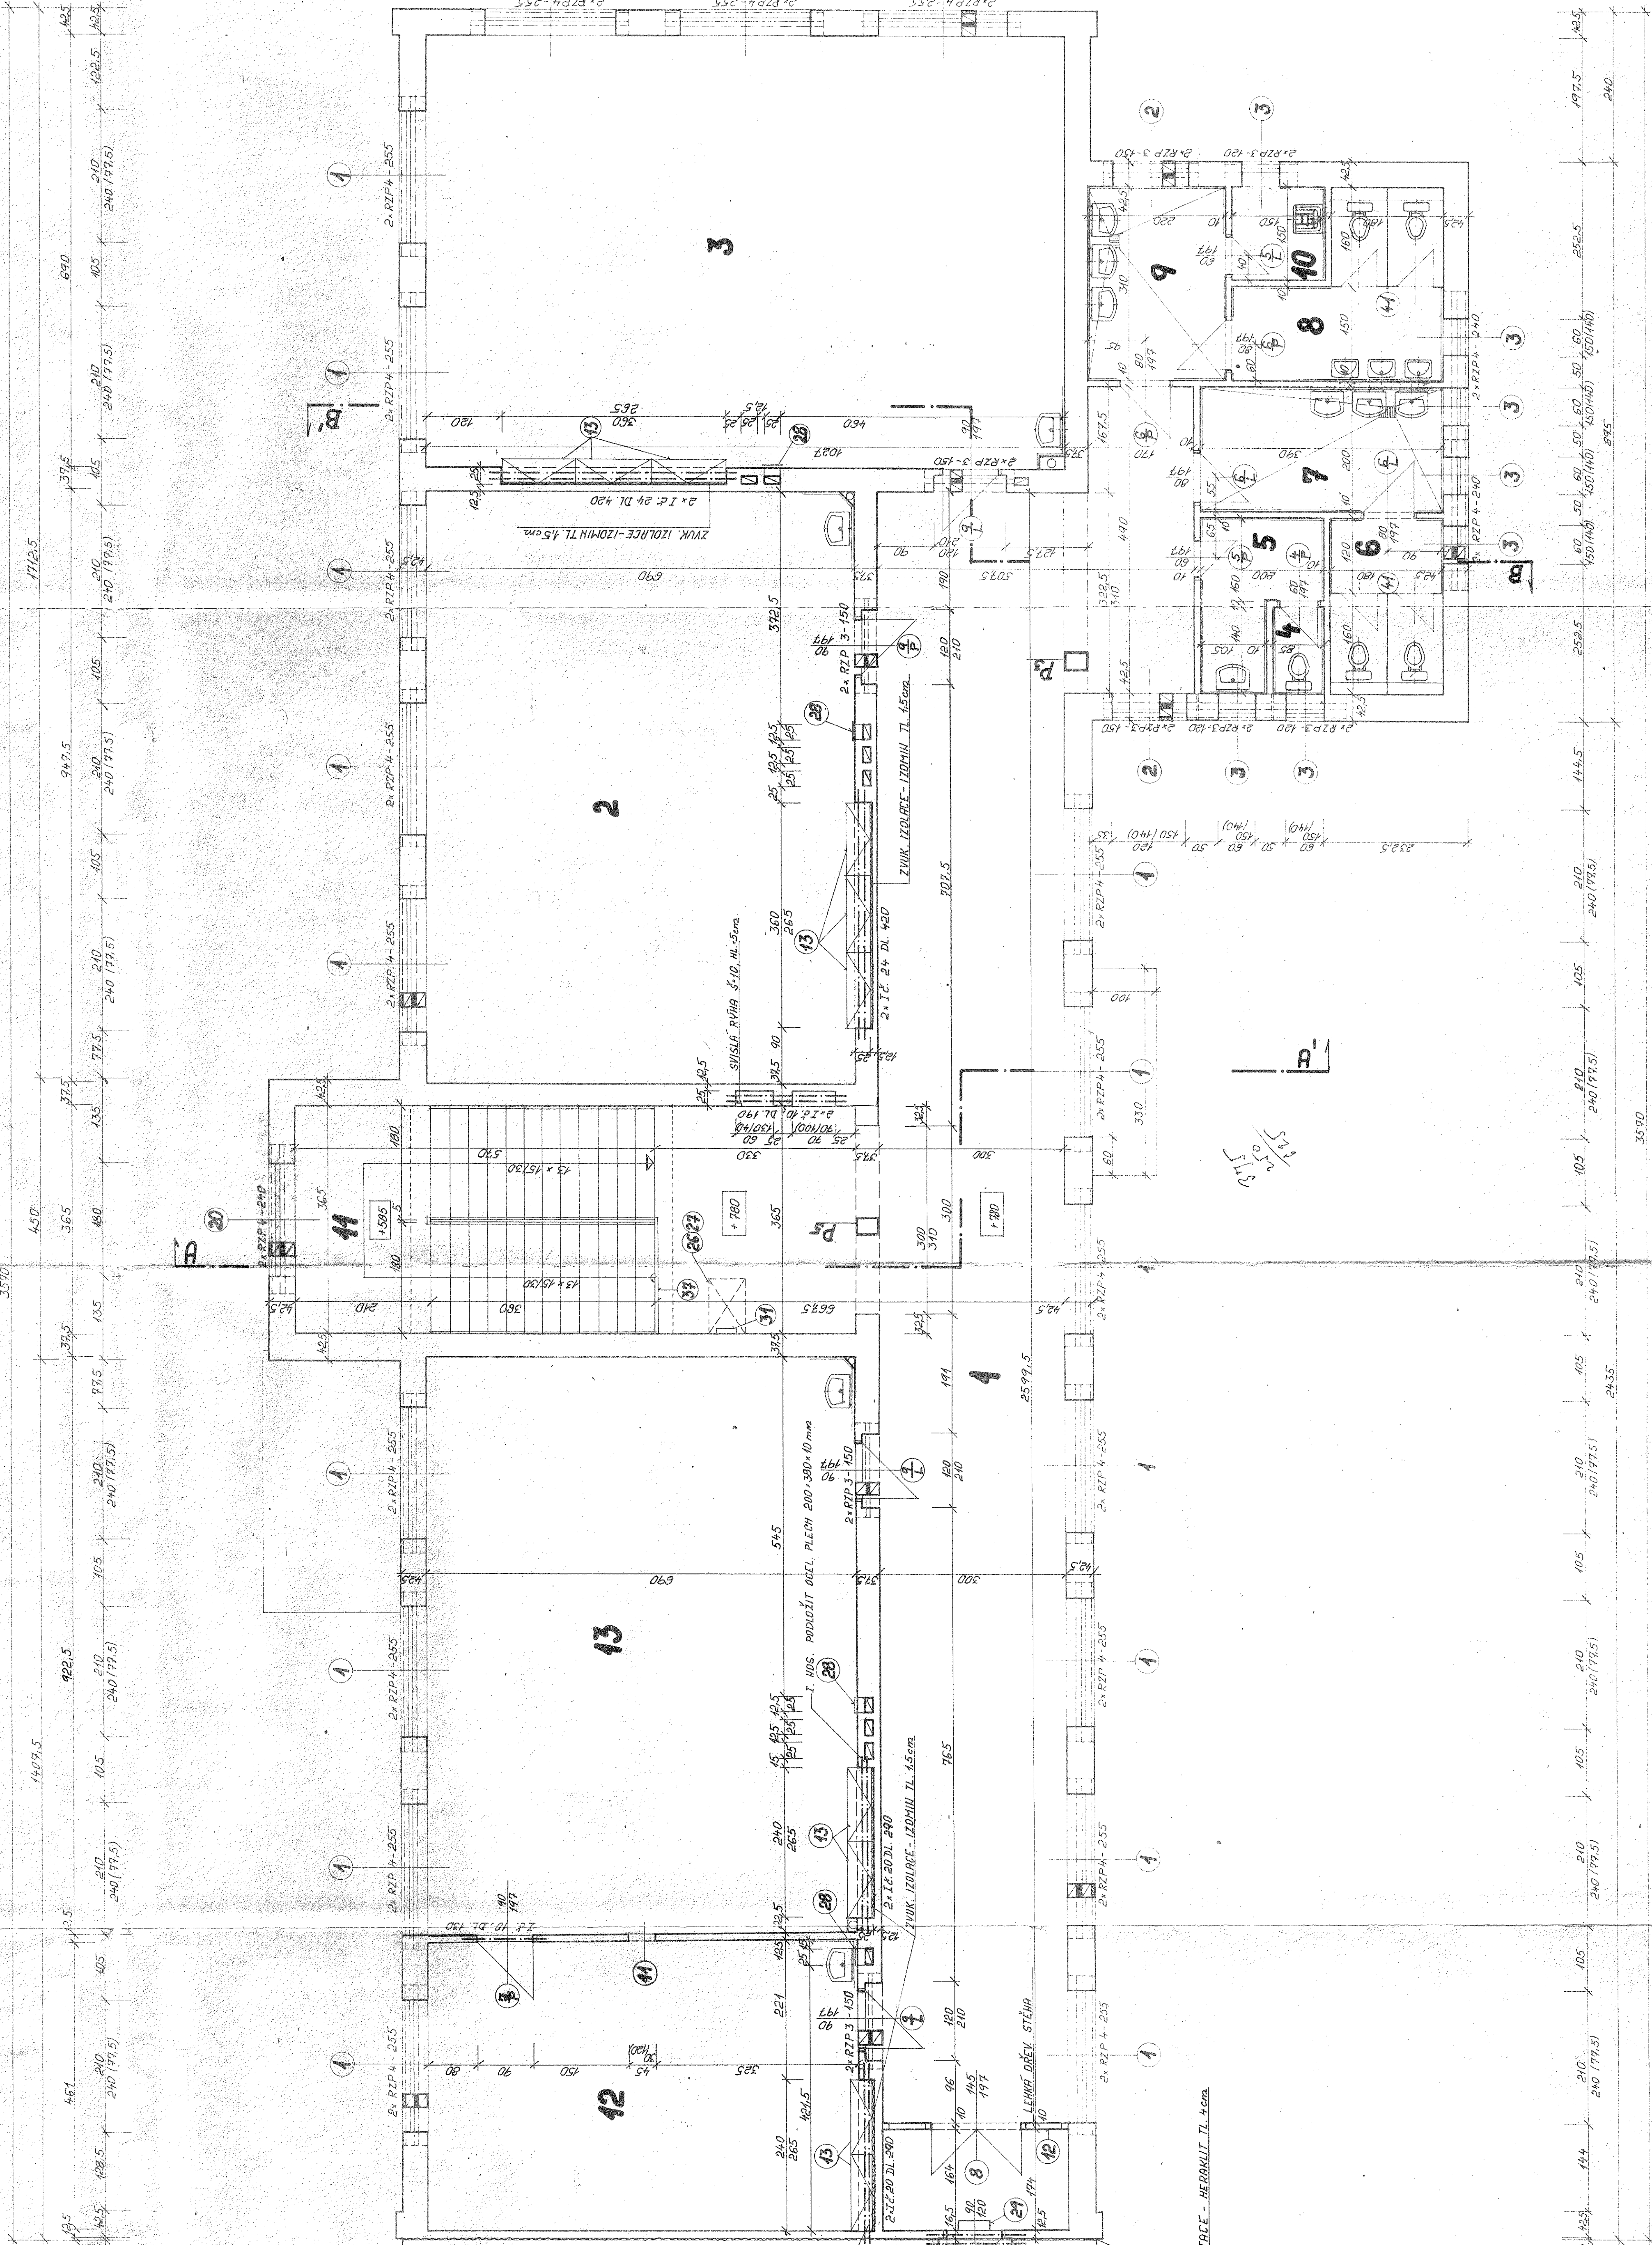

Číslo	Účel, místo a /	Placna m ²	Druh podlahy	Zvláštní úprava povrchu	Polozhanka soubití a obrazce
1	chodba	0,60	PVC s protáčkou	liukrista 1 x 150 cm	skříň 7 obrazce
2	učebna	6,53	"	liukrista 1 x 150 cm	"
3	učebna	7,09	"	liukrista 1 x 150 cm	"
4	WC učitelů	4,19	keram. dlažba	liukrista 1 x 150 cm	"
5	předsíň WC učitelů	4,48	"	liukrista 1 x 150 cm	"
6	WC dívky	5,04	"	liukrista 1 x 150 cm	"
7	umývárna - dívky	7,80	"	liukrista 1 x 150 cm	"
8	WC - toalety	9,48	"	liukrista 1 x 150 cm	"
9	umývárna - chůvi	6,62	"	liukrista 1 x 150 cm	"
10	úklonová komnata	2,25	"	liukrista 1 x 150 cm	"
11	schodiště - vstoup	2,25	PVC s protáčkou	liukrista 1 x 150 cm	"
12	herní sálky - počítač	31,81	"	liukrista 1 x 150 cm	"
13	pracovna	63,05	"	liukrista 1 x 150 cm	"

264, 75
343, 20

புது

Zdokumentace byla ověřena ve stavebním
základě a je podložena provedení stavby
podle současných předpisů.
J. Václav
ve dne 3.12.1992

Městský úřad, ul. V. Boroň
odbor výstavy

[illegible]