


3. PATRO (4.NP)  
m 1:100

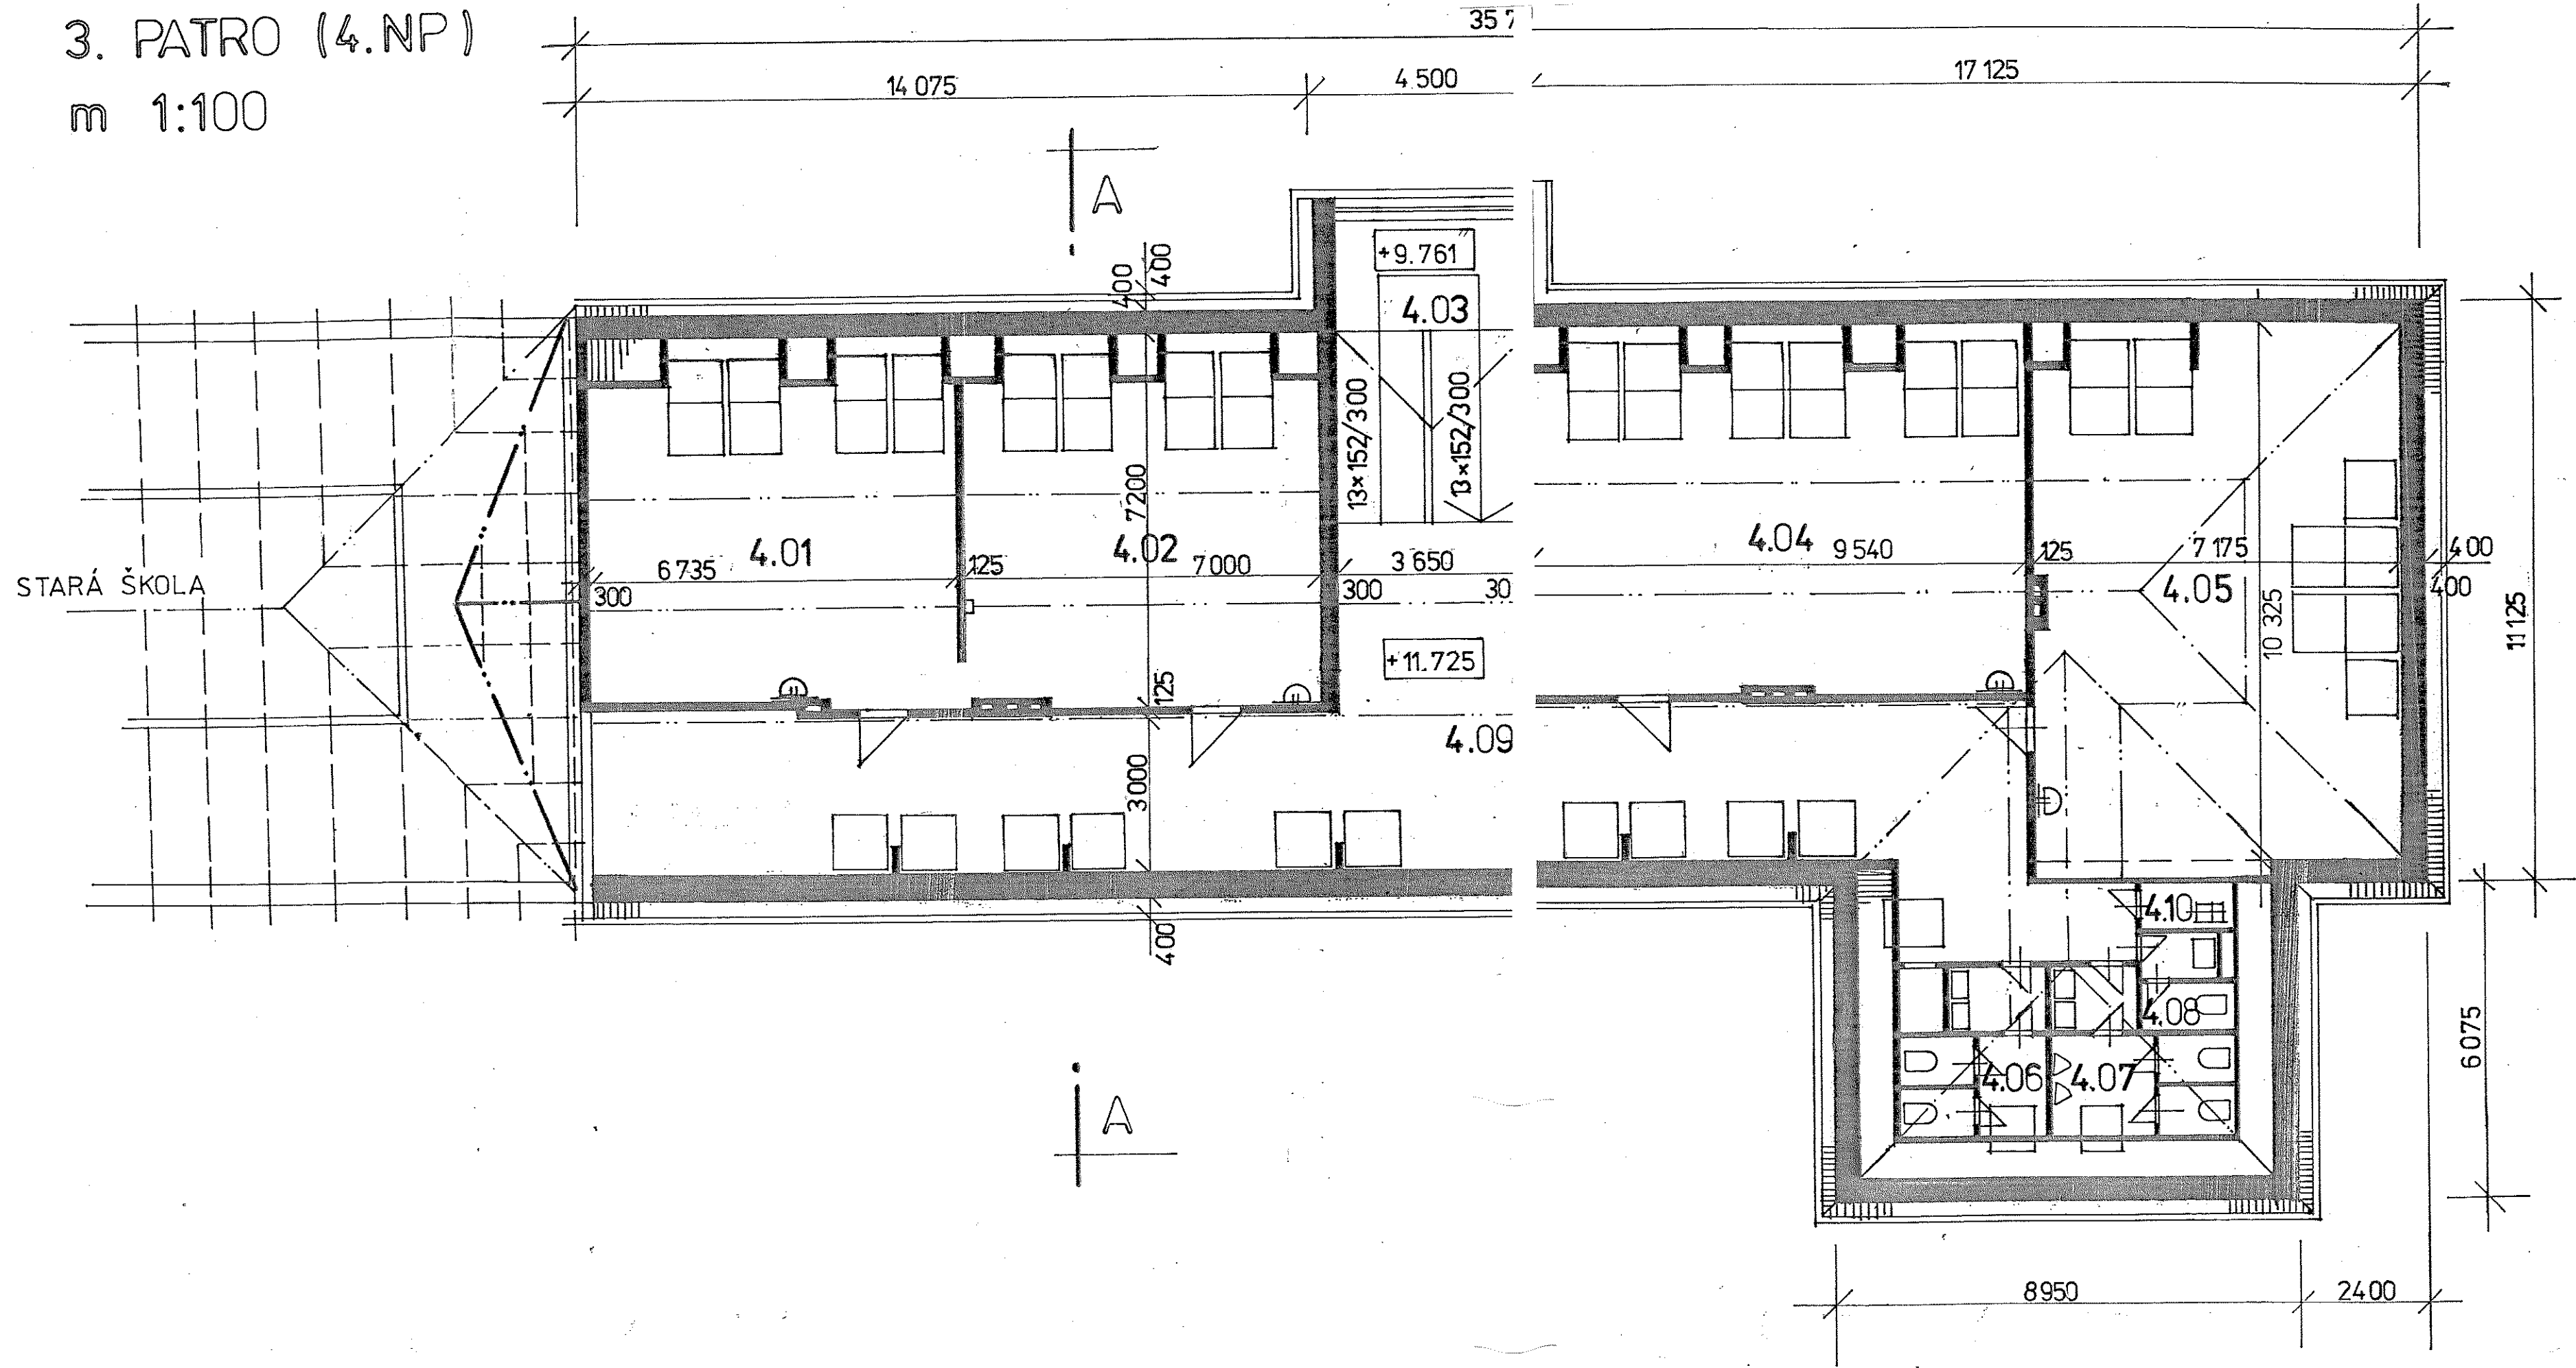

OZN.	ÚČEL MÍSTNOSTI	PLOCHA m <sup>2</sup>	PODLAHA	JINÉ ÚPRAVY
4.01	UČEBNA	48.50	PVC /FATRANTIS/	
4.02	UČEBNA	50.40	PVC	
4.03	SCHODIŠTĚ		PVC	
4.04	HERNA	68.70	KOBEREC	
4.05	HERNA	74.10	KOBEREC	
4.06	WC DÍVKY	5.04	KER. DLAŽBA	KER. OBKLAD V. 2100
4.07	WC HOŠI	7.98	KER. DLAŽBA	KER. OBKLAD V. 2100
4.08	WC UČITELÉ	1.19	KER. DLAŽBA	KER. OBKLAD V. 2100
4.09	CHODBA	87.40	PVC	NÁTER SOKLU V. 1500
4.10	ÚKLID	2.25	KER. DLAŽBA	NÁTER SOKLU V. 1500

385,56  
39,30  
38,86  
25,91  
3  
1.499,92  
1.099,40

Spektra spol. s r.o.	ŘEDITEL SPOLEČNOSTI	Ing. Zdeněk Trejbal	
	ODPOVĚDNÝ PRACOVNÍK	p. Josef Pánek	
	VYPRACOVAL	p. Josef Pánek	
	KRESLIL	p. Marie Kejhová	
ODBĚRATEL: MÚ BEROUN - STAVEBNÍ KANCELÁŘ		FORMÁT	POR.Č.
ZAKÁZKA: MÚ BEROUN - 4. ZŠ		DATUM 05/05	13.
NÁSTAVBA ČÁSTI ŠKOLY		STUPEŇ Dokumentace pro stavební povolení	
ČÁST: STAVEBNĚ STATICKÁ ČÁST		MĚŘÍTKO	1:100
OBSAH:		ČÍSLO ZAKÁZKY:	
PŮDORYS 3. PATRA (4. NP)		1843 - 05 - 07	