


I. PATRO

LEGENDA

Číslo	Název místa	Podoba	Drůb	Podruh	Zvláštní úprava	Podoba
1	Čokolada	040-20	•	PVC S POKROUČKOU	LUKAVSKÁ V 150 cm	SOUKLÍ Z KABLUŽE
2	Učinka	65-30	•	•	UMYVADLO V 150 cm	—
3	Učinka	70-30	•	•	OBALOV V 150 cm	—
4	WC učitelů	•	•	•	DTTO	—
5	Prádelná WC učitelů	•	•	•	BLANOVÝ OBALOV DO 150 cm	—
6	WC dívky	5-04	•	•	—	—
7	Umývárna - dívky	7-20	•	•	DTTO - ANEŽKA V 100 cm	—
8	WC noží	7-00	•	•	•	—
9	Umývárna - noží	6-22	•	•	•	—
10	Blánová konice	2-15	•	•	BLANOVÝ OBALOV KOLEM PLETY	SOUKLÍ Z KABLUŽE
11	Schodišťové prostr.	•	•	•	LUKAVSKÁ V 150 cm	—
12	Prádeln.	31-07	•	•	UMYVADLO V 150 cm	—
13	Účinka	•	•	•	—	—
14	Sedák	20-07	•	•	—	—

263, 89
342, 34

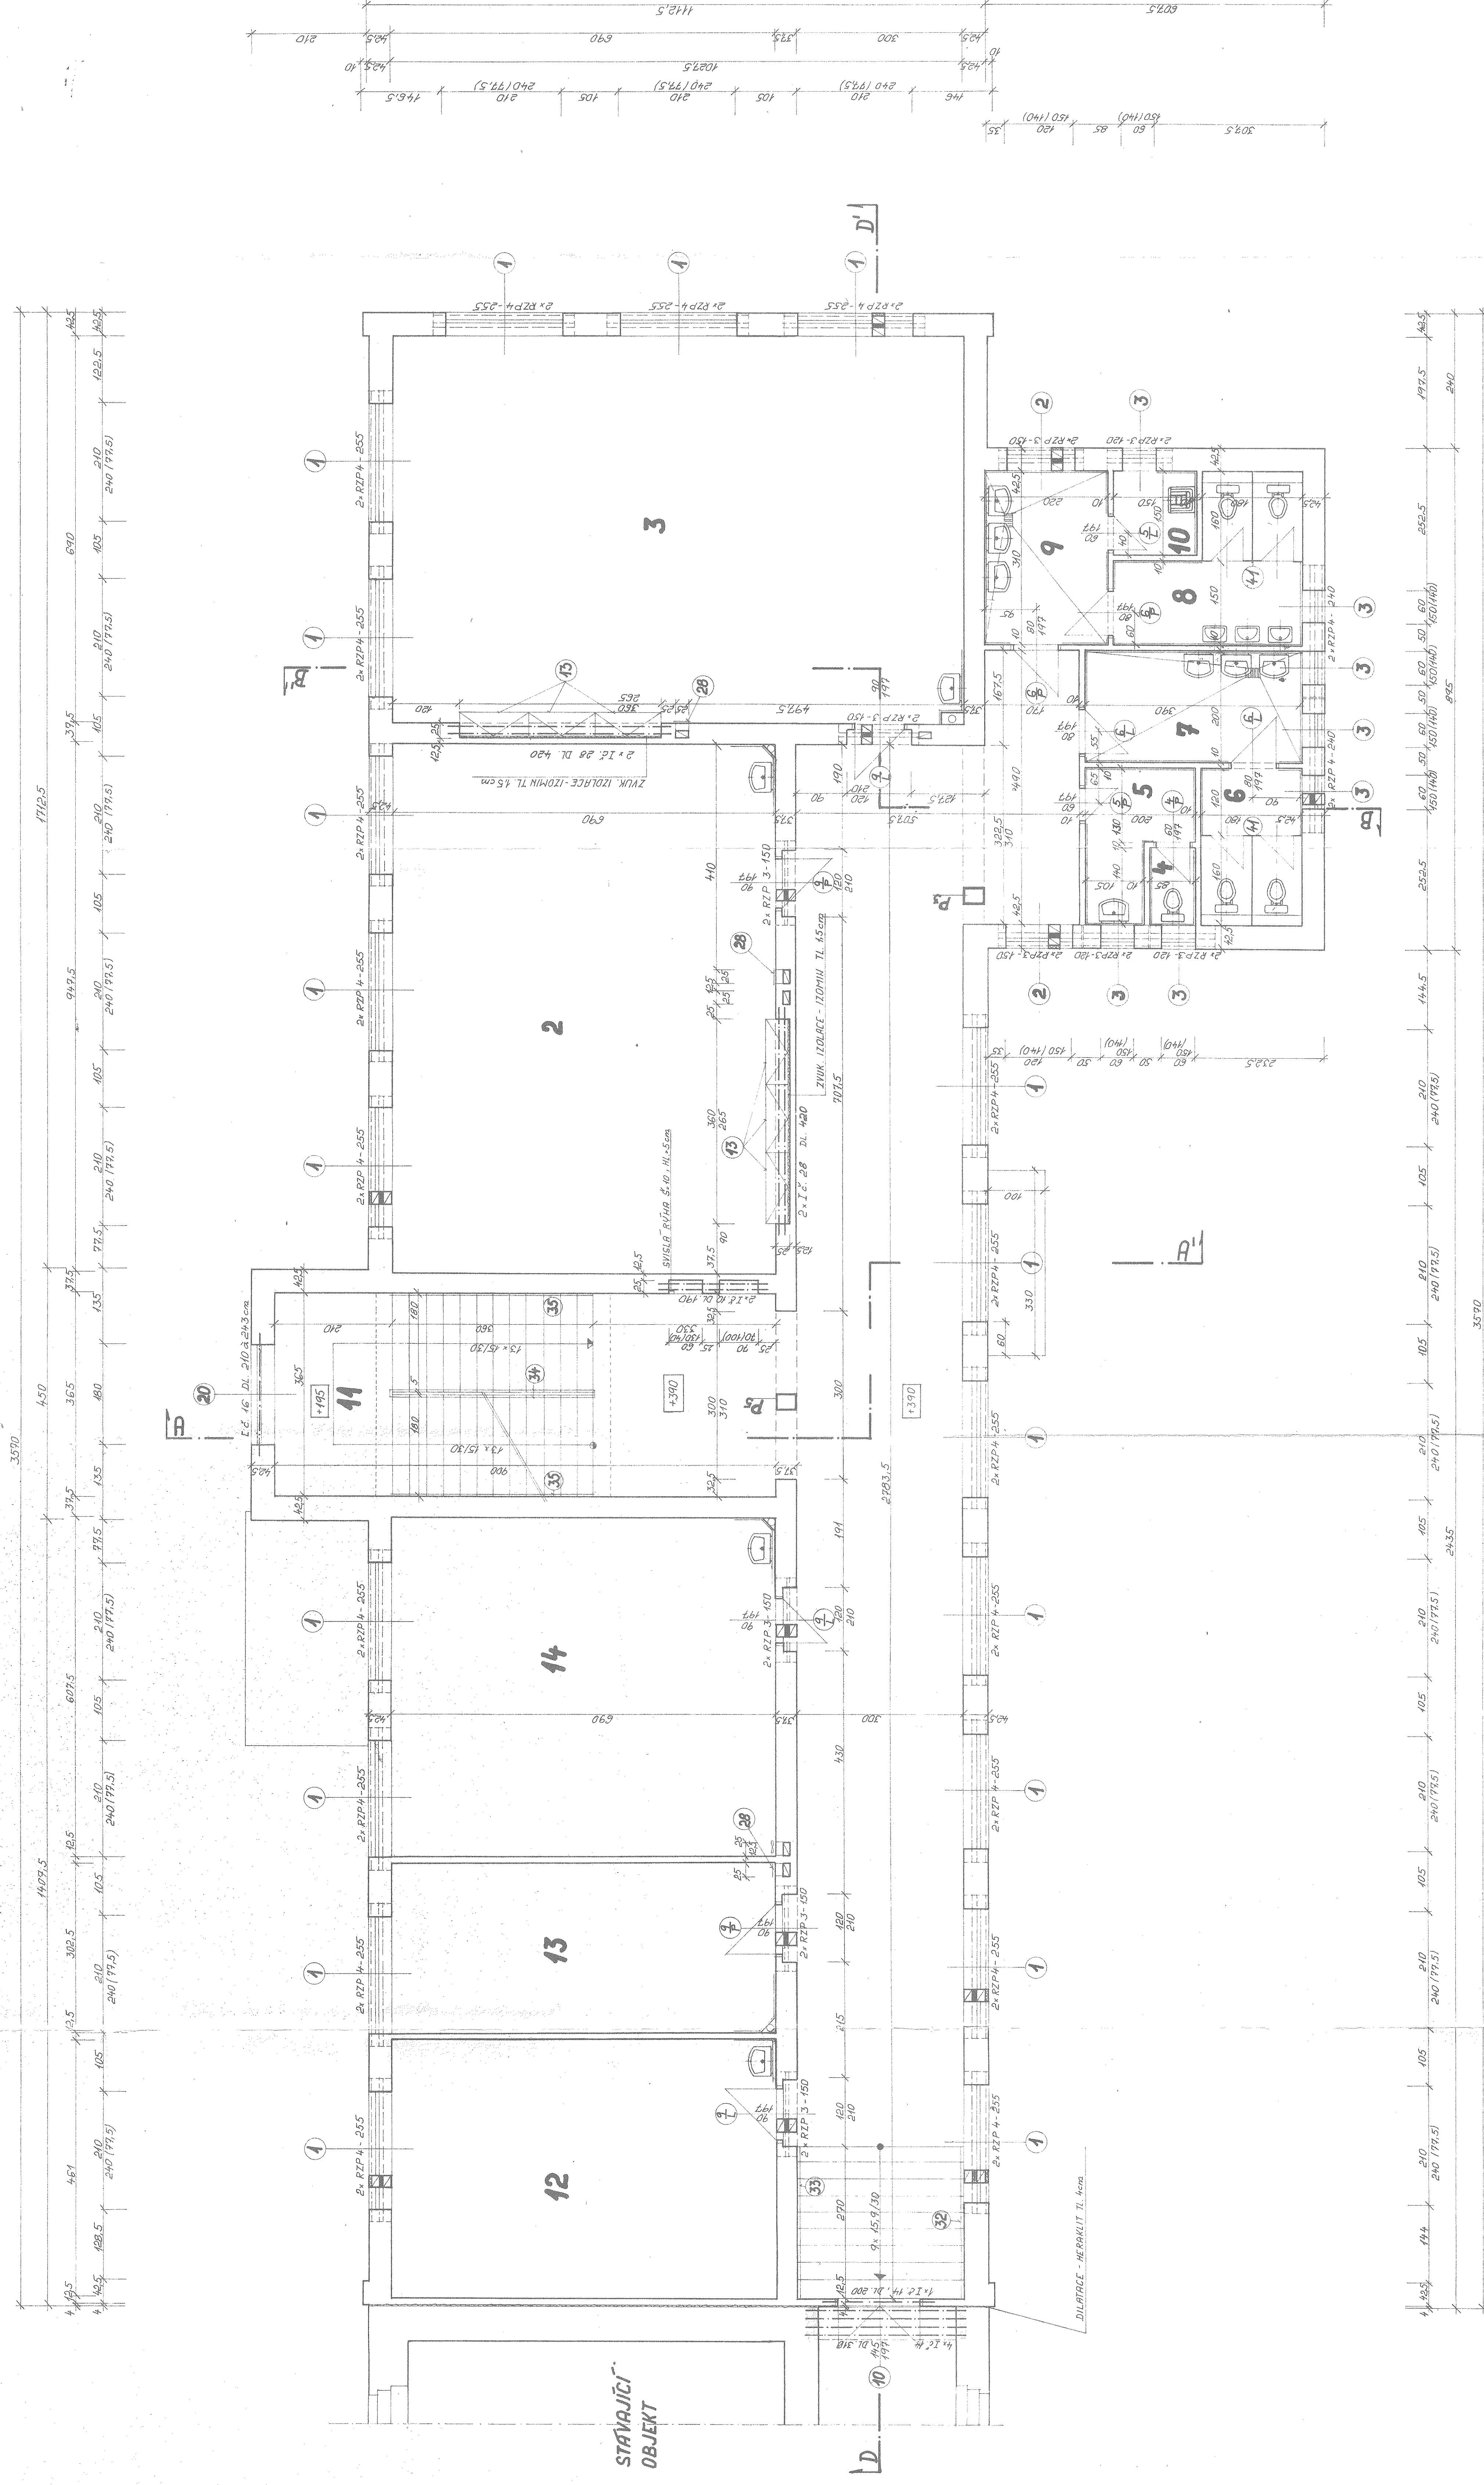

dokumentace byla ověřena ve stavebním
úřadě a je pro předání provedení stavby
přijata. 22.12.2002 - 23.12.2002
e dne 2.12.2002
Městský úřad Vrána ve Vráně (1)
odbor výstavby

[illegible]