



m 1:50

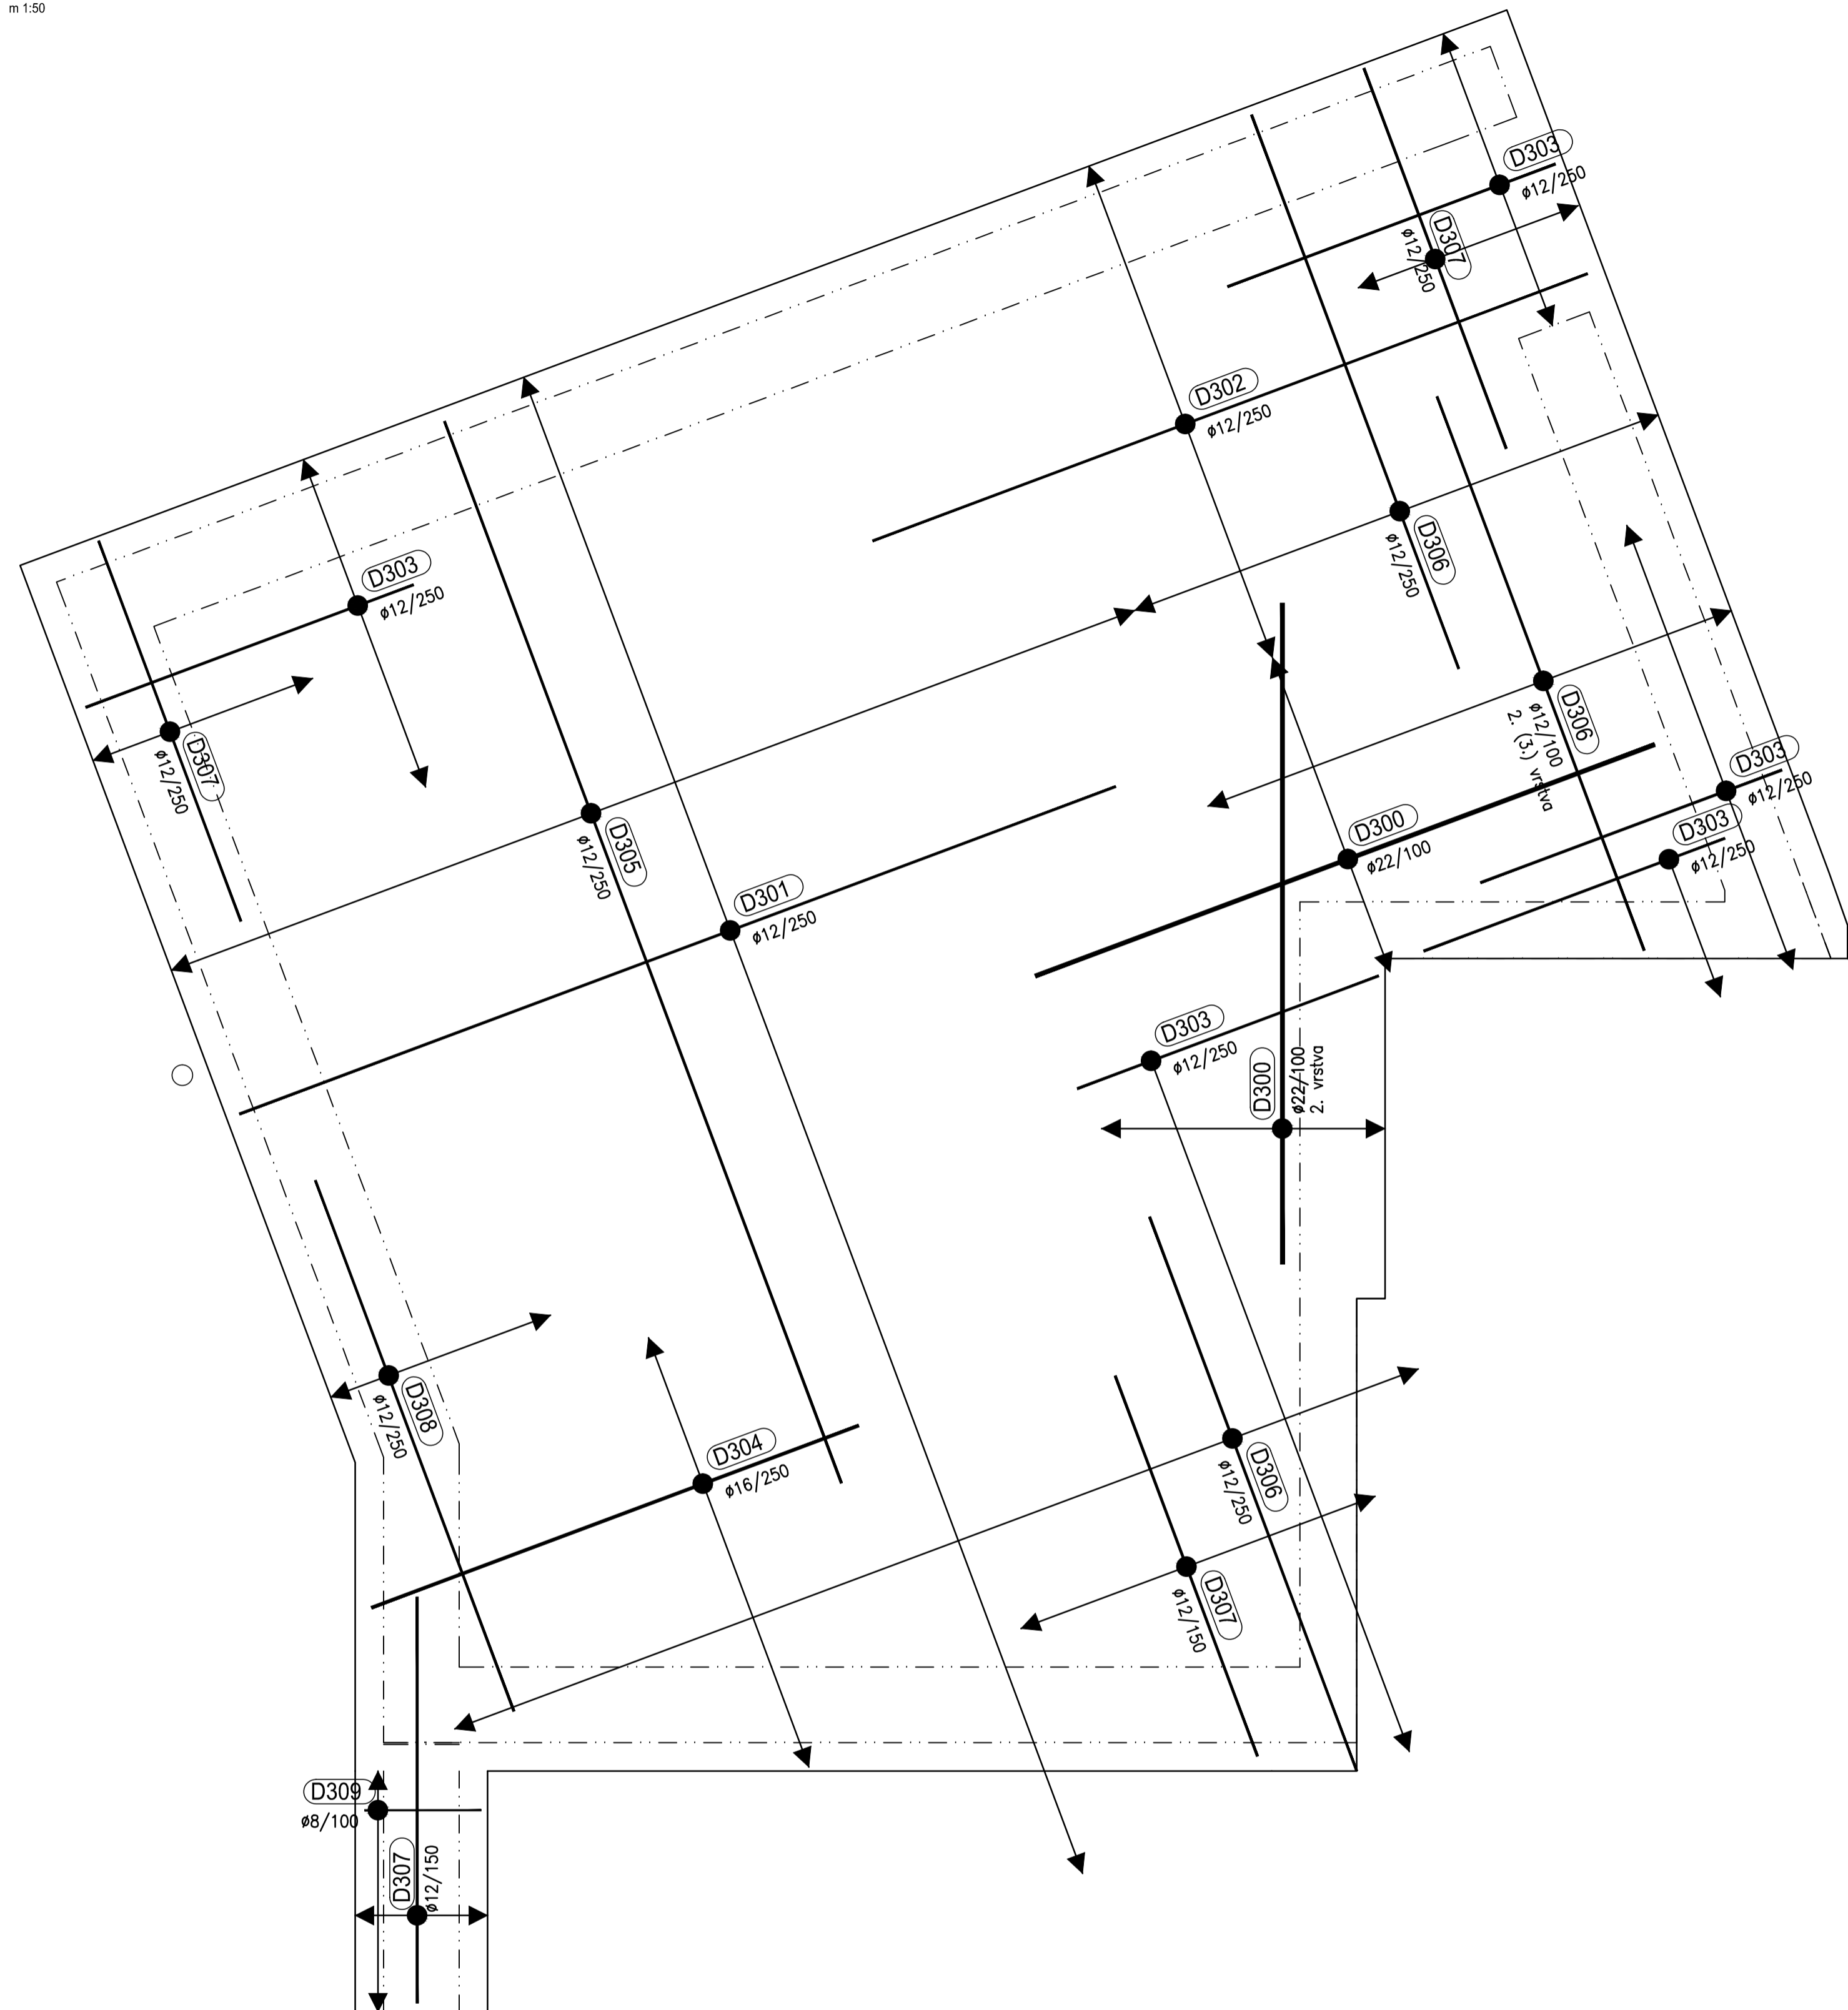

D309 $\phi 8$

BETON C30/37 - XC4
OCEL B500B
KRYTÍ 35 MM

VEŠKERÉ ROZMĚRY JE NUTNÉ OVĚŘIT PŘÍMO NA STAVBĚ

VYKRESLOVANÉ PRŮJEDNENÍ VE VNITŘNÍ PŘÍMÉ STAVĚ			
IND	POPIS ZMĚNY	DATUM	PROVEDL
		<ul style="list-style-type: none"> • PROJEKCE • ENGINEERING • REALIZACE STAVEB 	
Společnost: Spektra PRO spol. s r.o. IČO: 252 22 2222 Adresa: Č. 68, BEROUN - PD Telefon: 283 921 111 E-mail: info@spektrapro.cz			
Odběratel	Město Beroun, Husovo nám. č.p. 68, 266 01 Beroun		
Zákázka	MŠ VRCHLICKÉHO č.p. 63, BEROUN – PD		
Stupeň Dokumentace pro provedení stavby /DPS/	Datum 10/2021	Z.č.	4633 – 07 – 031
Objekt	Jednatel společnosti	Ing. Martin Dejdar	
Část	D. DOKUMENTACE OBJEKTŮ, TECHN. a TECHNOL. ZAŘÍZENÍ	Hlavní inženýr projektu	Ing. Martin Dejdar
Dř	D1, DOKUMENTACE SO – D1.2, STAVEBNĚ KONSTRUKČNÍ ŘEŠENÍ	Projektant	Ing. Pavel Beran
Název výkresu	Formát 2 A4	Číslo výkresu	
PŘÍSTAVBA ZÁKLADOVÁ DESKA 1. PP –	Měřítko 1:50	D1.2. 22	
SPODNÍ VÝZTUŽ			
Soubor :		Datum vyřízení :	