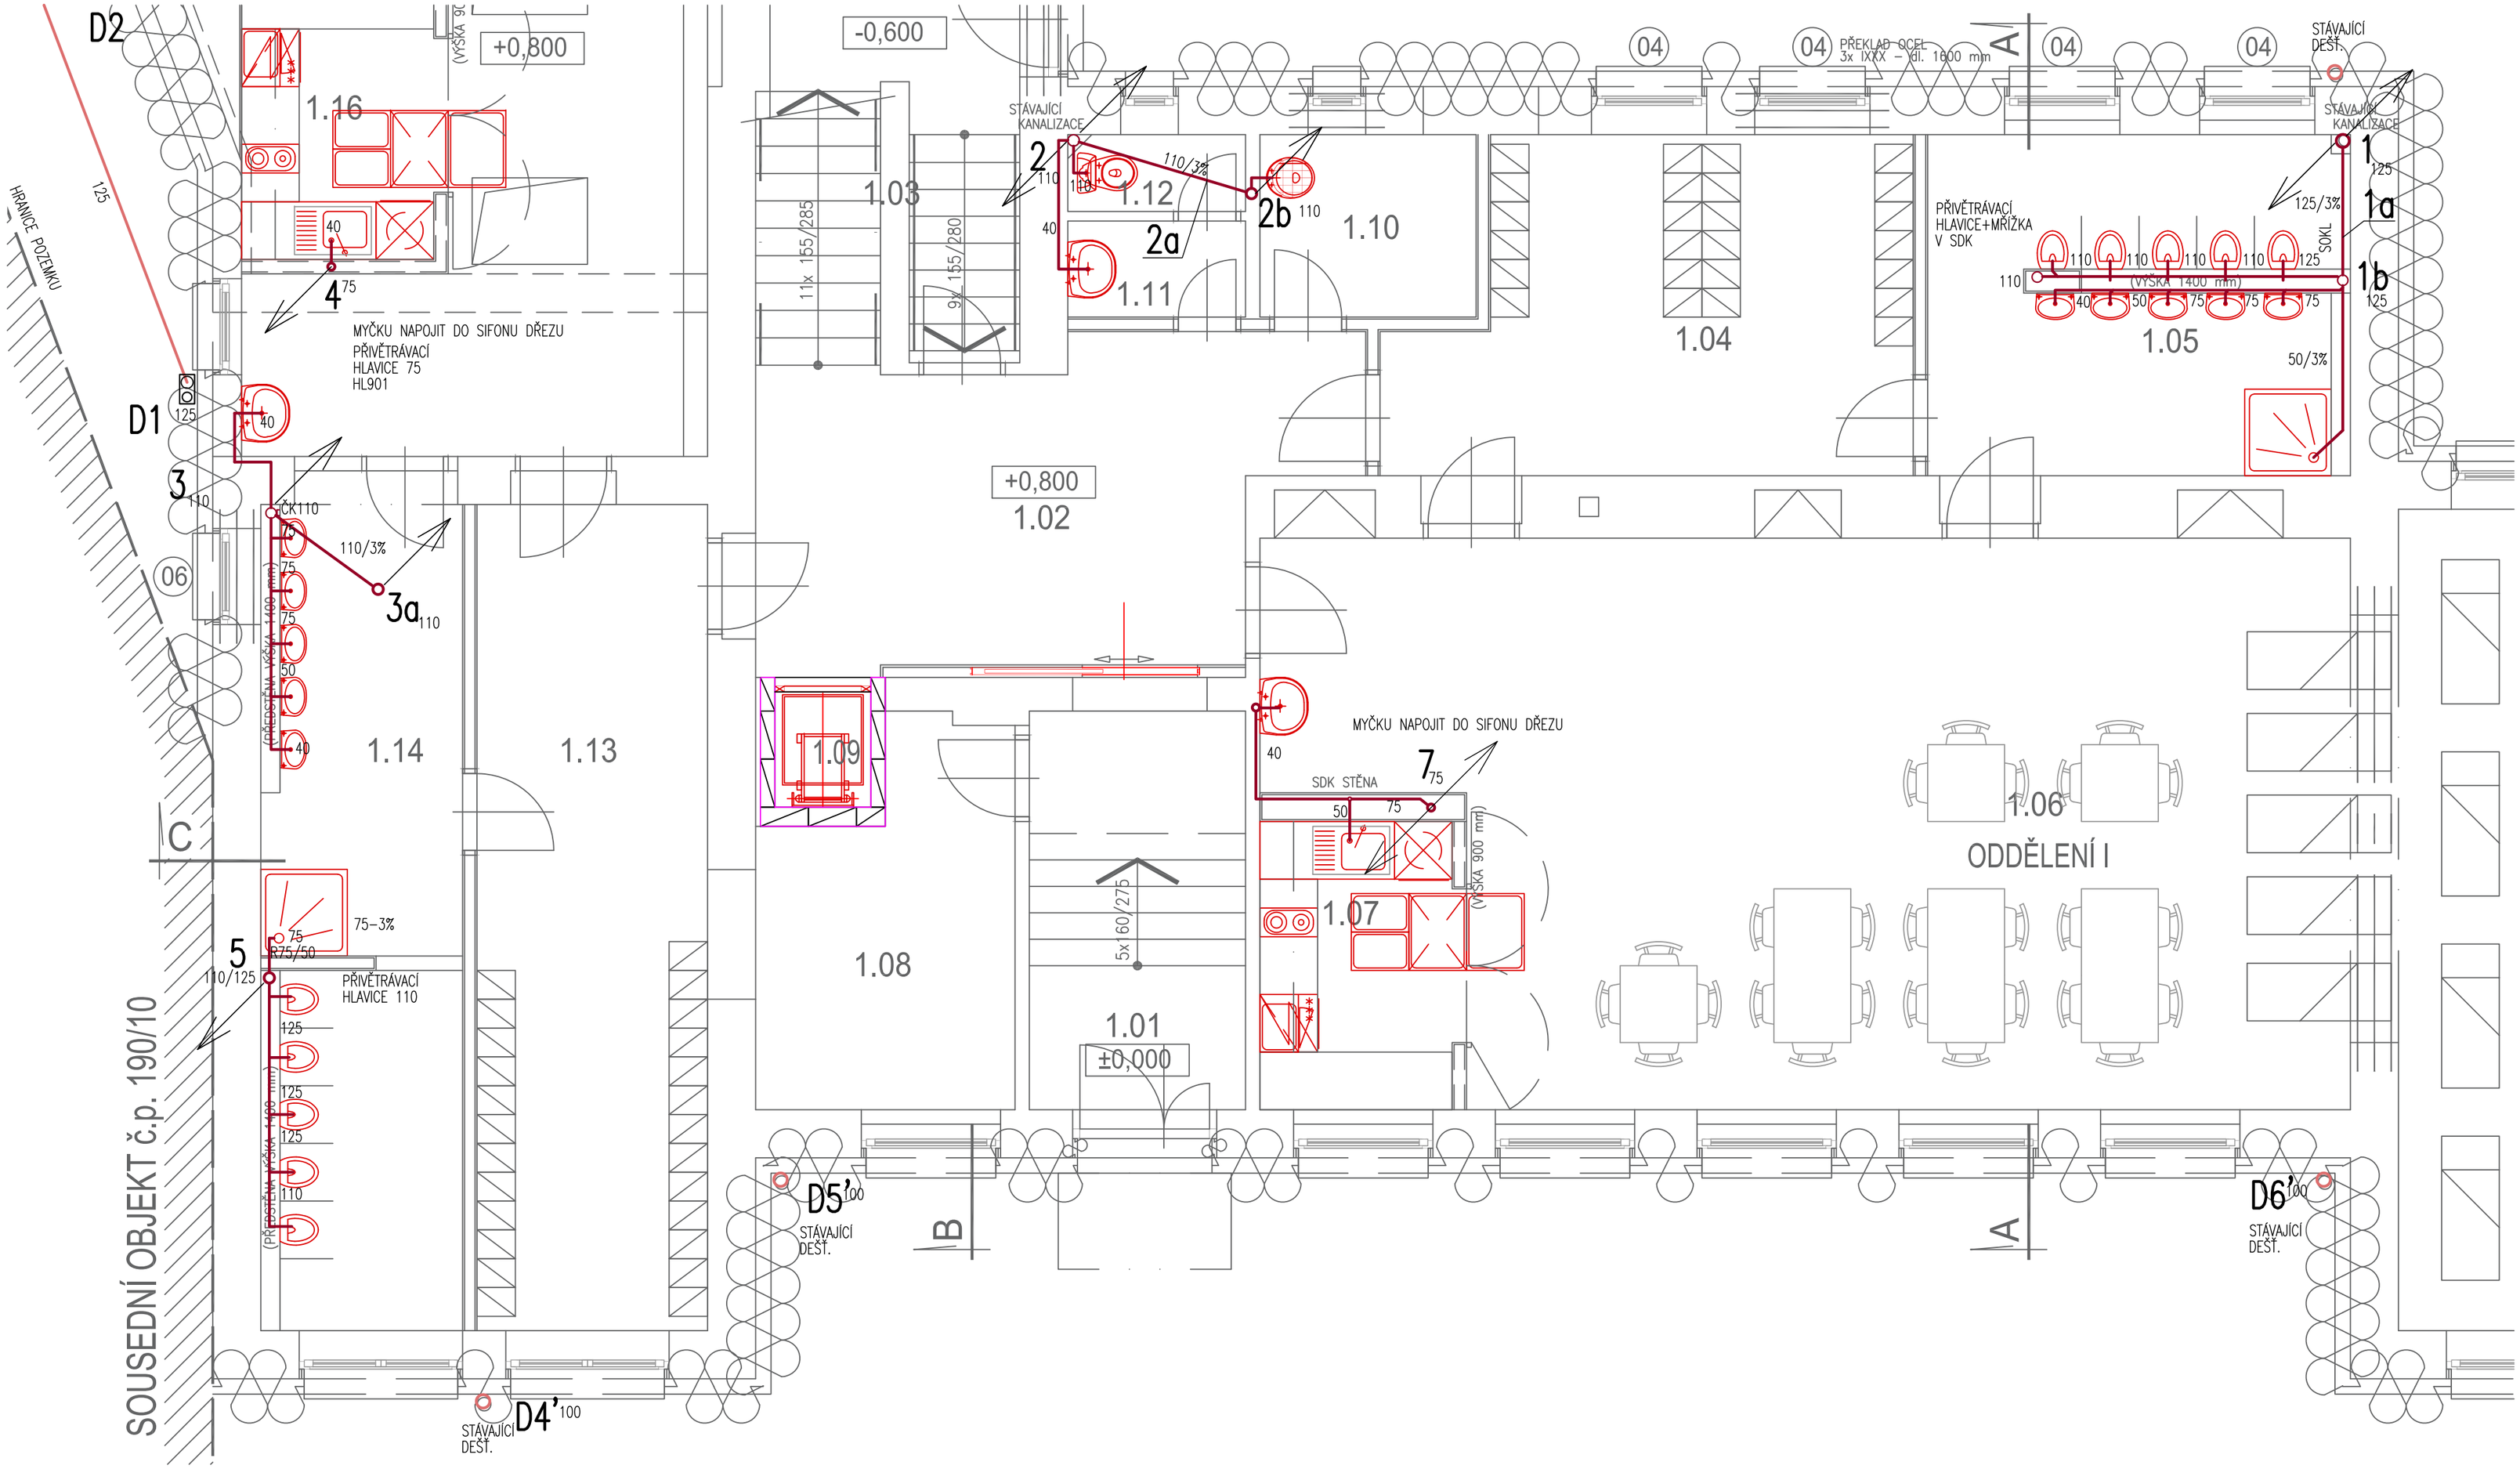

LEGENDA ZAŘIZOVACÍCH PŘEDMĚTŮ

UM-1	UMYVADLO 60cm SE ZADNÍ ZVÝŠENOU HRANOU
UM-2	DĚTSKÉ UMYVADLO S OTOVREM PRO PÁKOVOU BATERII, D450mm, Š370mm, V190mm – MONTÁŽ 500 NAD PODLAHU
WC-1	KOMBINAČNÍ KLOZET SE SPODNÍM ODPADEM, RIMLESS, SPLACHOVÁNÍ HLUBOKÉ 4,5 – 3 L, D630, Š360, V430mm
WC-2	DĚTSKÝ KLOZET SE SVISLÝM ODPADEM VČETNĚ INSTALAČNÍ SADY A SEDÁTKEM, BEZ POKLOPU, VÝŠKA 350mm, ŠÍŘKA 295mm, HLOUBKA 385mm
	VČETNĚ PLASTOVÉ NÁDRŽKY, SPLACHOVÁNÍ 3-6 L
VB-1	STOJÍCÍ VÝLEVKA S PLASTOVOU MŘÍŽKOU, ZADNÍ ODPAD, PLASTOVÁ NÁDRŽKA PRO SPLACHOVÁNÍ

Spektra PRO spol. s r.o.
www.spektrapro.cz

- PROJEKCE
- ENGINEERING
- REALIZACE STAVEB

Odběratel	Město Beroun, Husovo nám. č.p. 68, 266 01 Beroun
Zakázka	MŠ VRCHLICKÉHO č.p. 63, BEROUN

Stupeň Dokumentace pro realizaci stavby /DPS/	Datum 10/2021	Z.č. 4633 – 07 – 031
Objekt	Jednatel společnosti	Ing. Martin Dejdar
Část D. DOKUMENTACE OBJEKTŮ, TECHN. a TECHNOLOG. ZAŘÍZENÍ	Hlavní inženýr projektu	Ing. Martin Dejdar
Díl D1. DOKUMENTACE SO – část D1.4.1. TPS – ZTI	Projektant	R. Hečko C.E.I.S.CZ s.r.o.
Název výkresu KANALIZACE PŮDORYS 1.NP-ČÁST 1	Formát A2 / Měřítko 1:50	Číslo výkresu D1.4.1-109
Soubor :	Datum vykresleni :	