



ŘEZ A-A

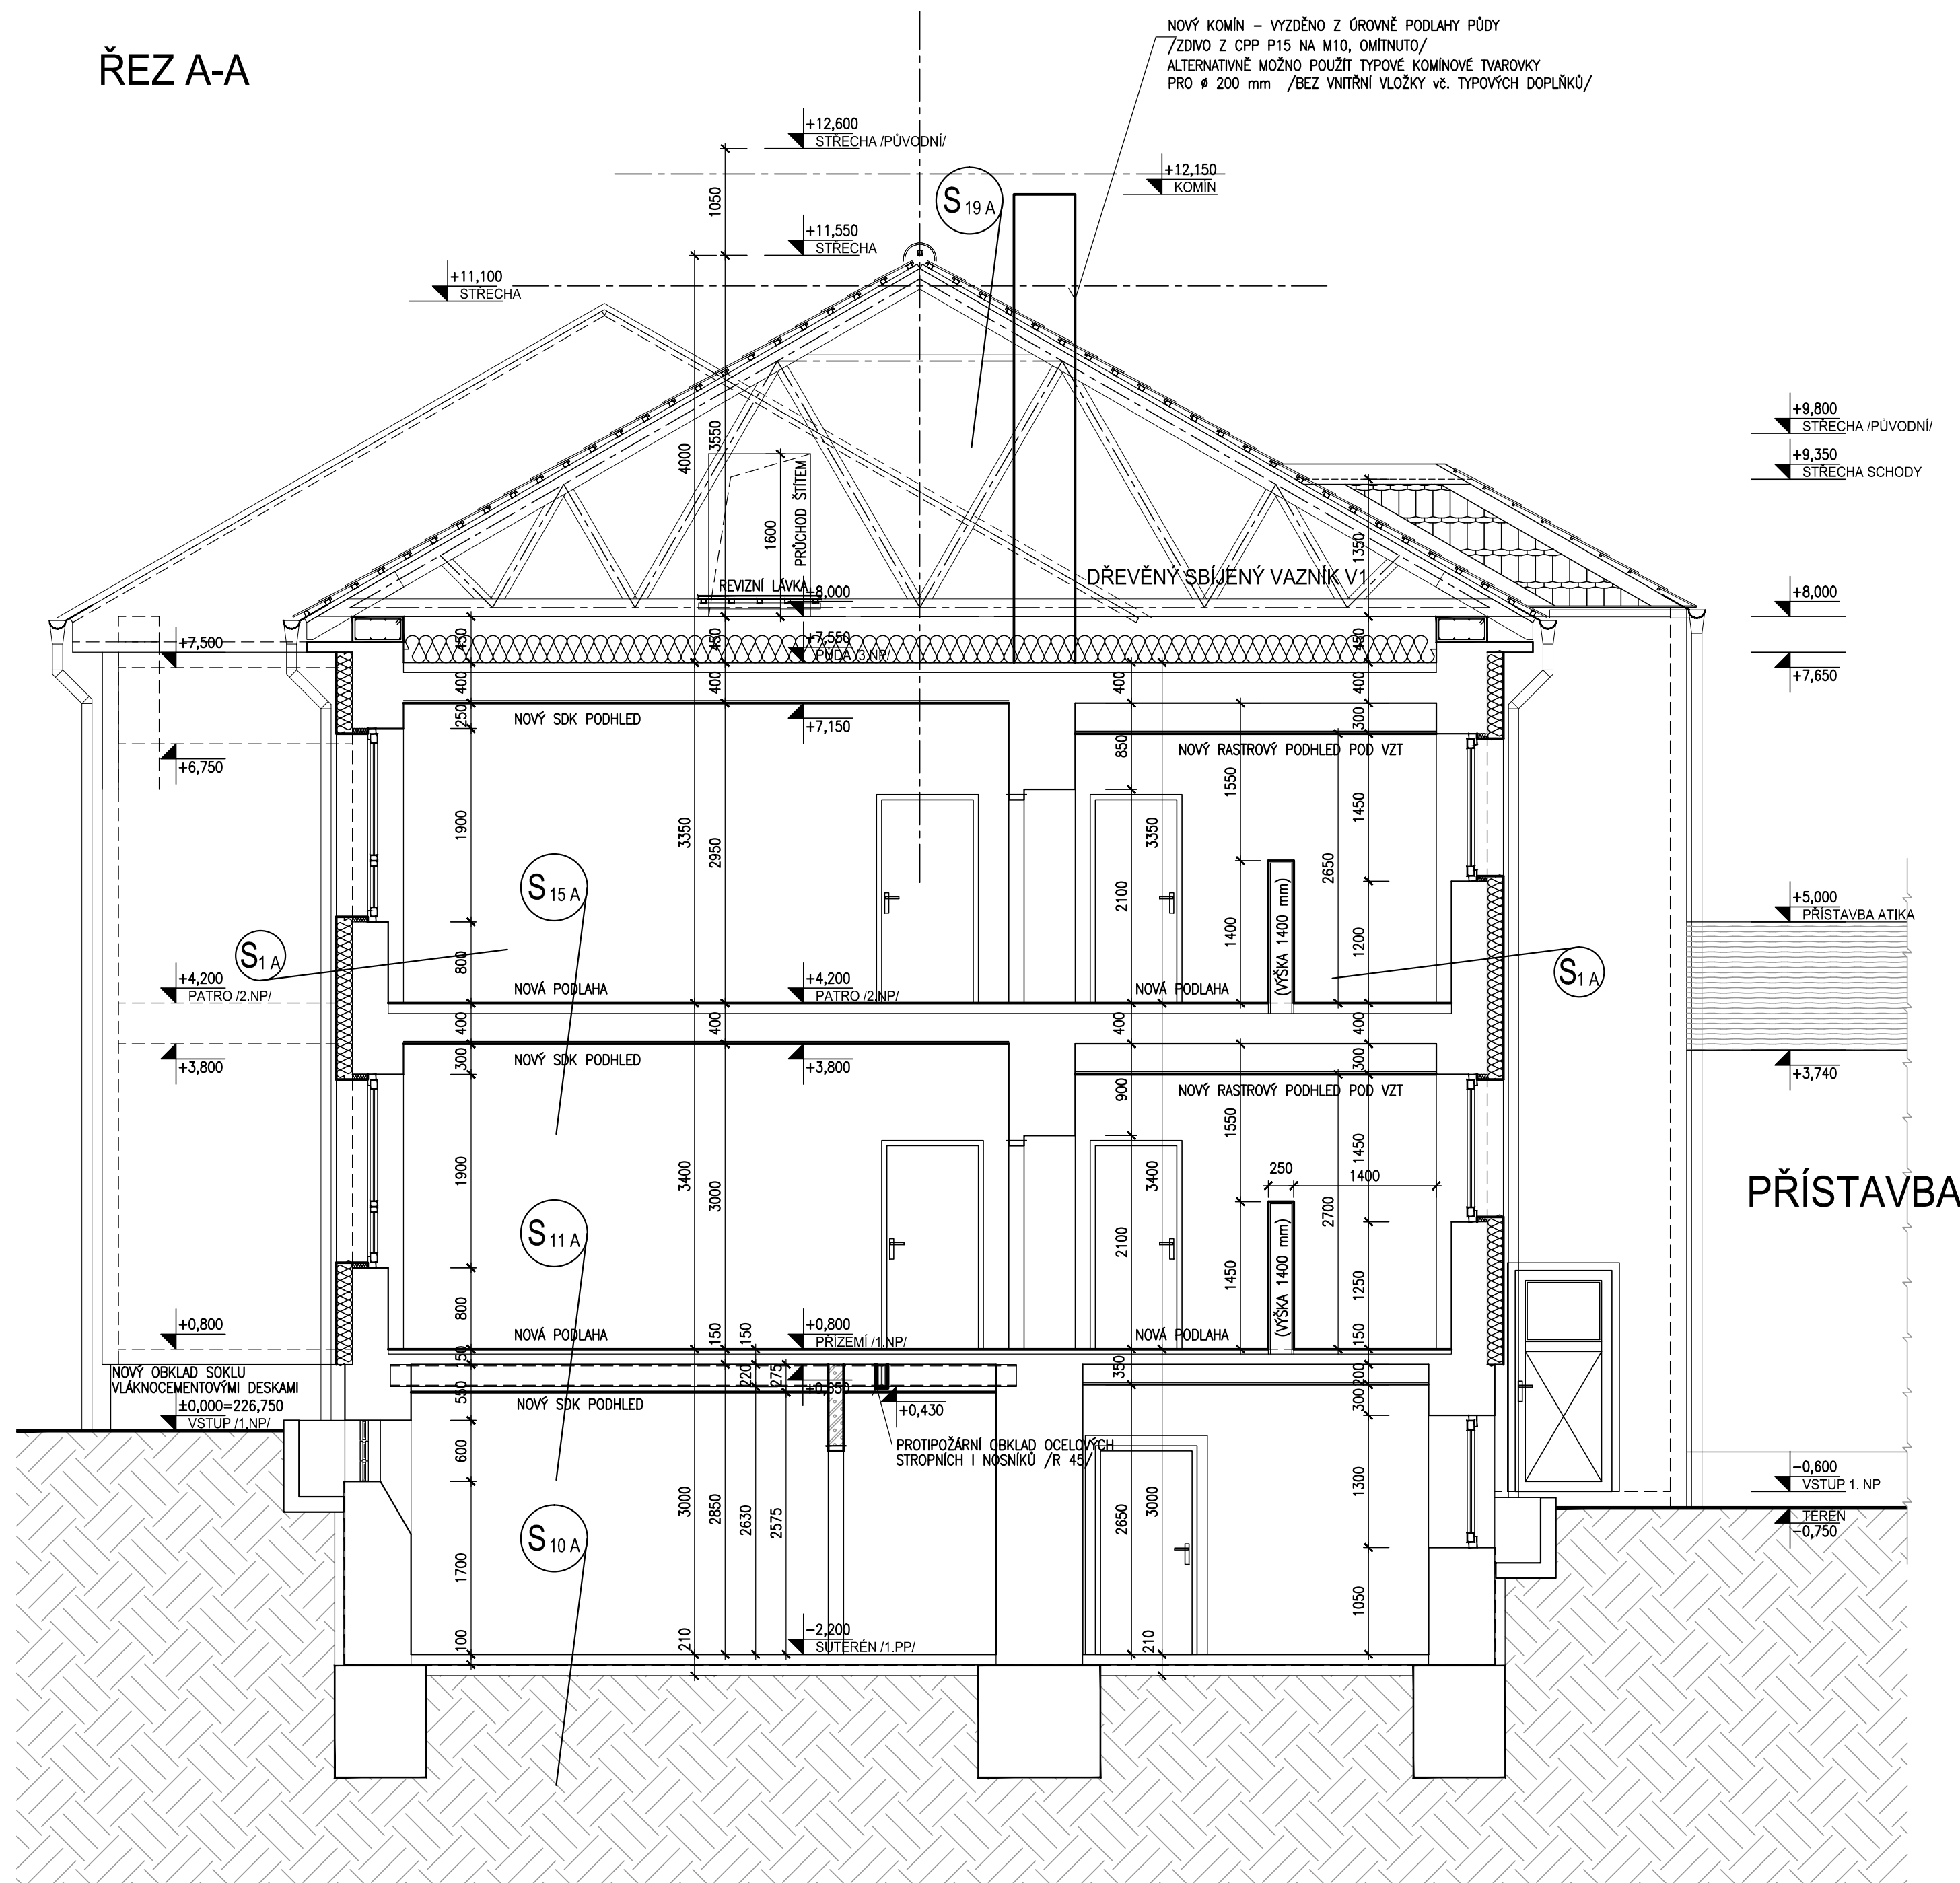

ŘEZ B-B

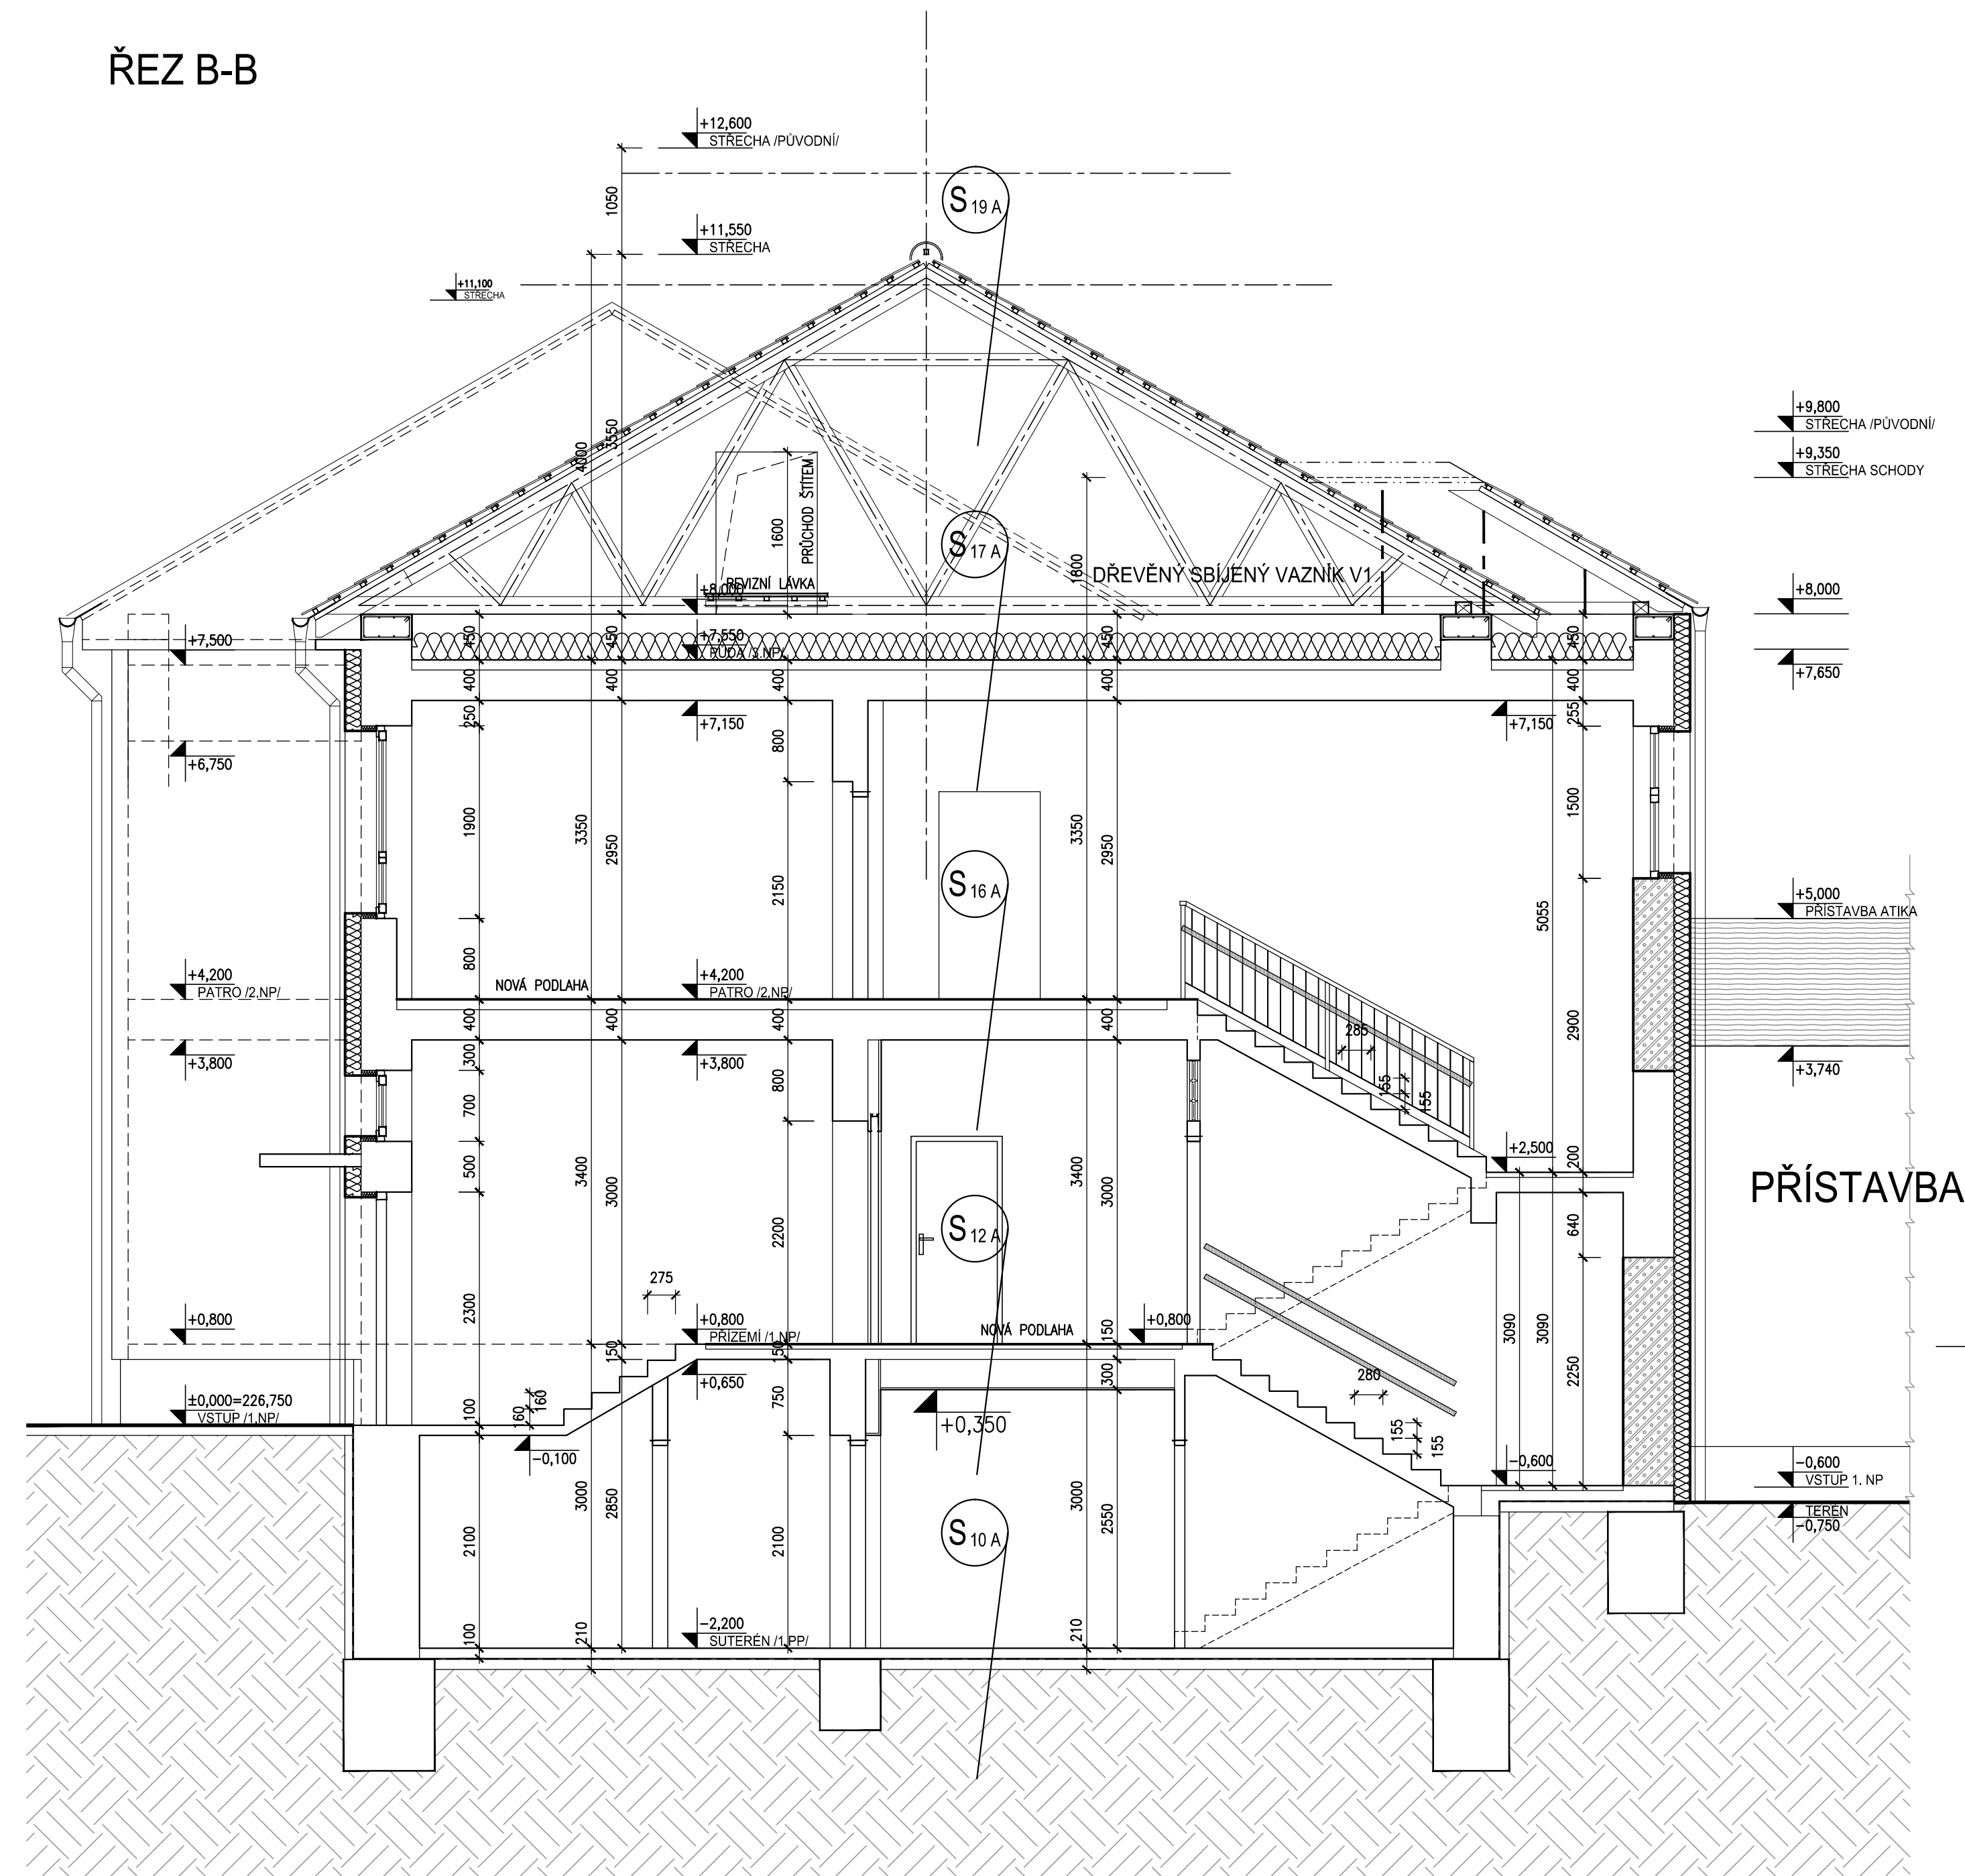

ŘEZ A-A, B-B  
M 1:50

POZNÁMKA:

– LEGENDA MATERIÁLŮ a POZNÁMKA JE UVEDENA NA VÝKRESE č. D1.1. 19

[illegible]