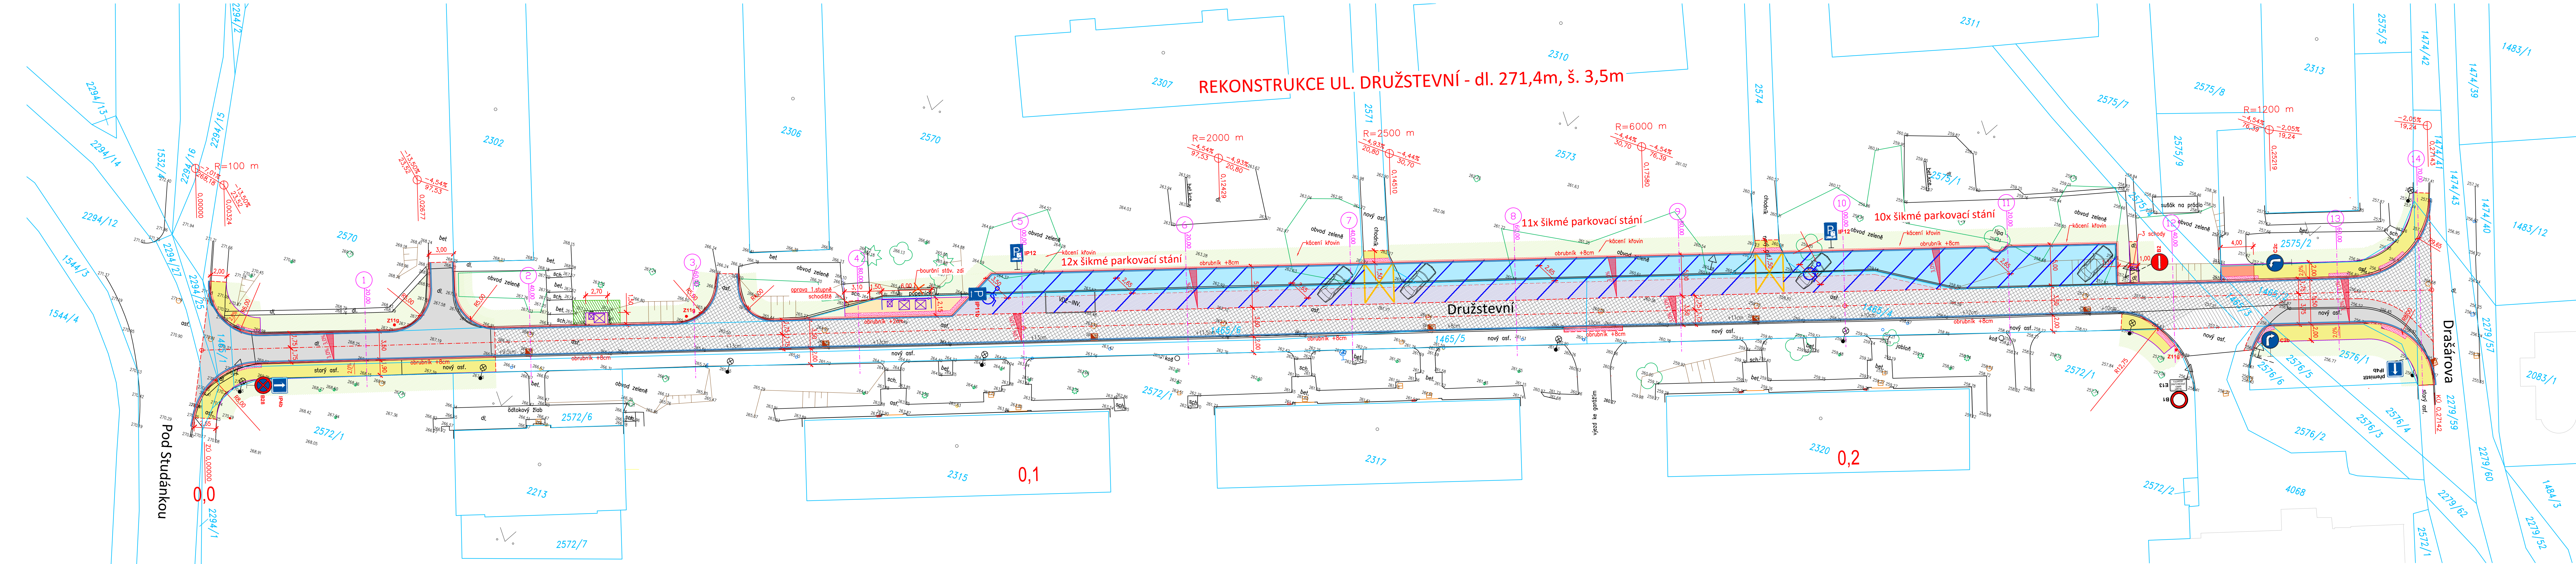
 

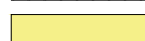



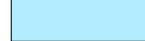

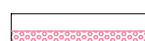


 










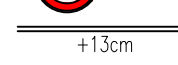

# SITUACE M-1:250



## LEGENDA NAVRŽENÝCH ÚPRAV

- |   |  |
|---|--|
|  | NOVÁ KONSTRUKCE VOZOVKY – ŽIVICE                   |
|  | NOVÝ KRYT STÁV. VOZOVKY – ŽIVICE                   |
|  | CHODNÍK – ŽIVICE                                   |
|  | CHODNÍK, STÁNÍ PRO POPELNICE – DLAŽBA              |
|  | VJEZD – ŽIVICE                                     |
|  | NOVÁ KONSTRUKCE PARKOVACÍ STÁNÍ – ŽIVICE           |
|  | NOVÝ KRYT STÁV. VOZOVKY (PARKOVACÍ STÁNÍ) – ŽIVICE |
|  | VAROVNÝ PÁS – RELIEFNI DLAŽBA ČERVENÁ              |
|  | TRAVNATÉ PLOCHY                                    |
|  | ŽIVÝ PLOT  |
|  | SILNIČNÍ OBRUBNÍK                                  |
|  | ZÁHONOVÝ OBRUBNÍK                                  |
|  | LEMOVÁNÍ SIL. OBRUBNÍKU – 2 ŘÁDY ŽULY              |
|  | PŘÍČNÝ SKLON                                       |
|  |  |
|  | NOVÁ ULIČNÍ VPUST (V MÍSTĚ STÁVAJÍCÍ)              |
|  | NOVÁ SVĚTLÁ DOPRAVNÍ ZNAČKA                        |
|  | VODOROVNÉ DOPRAVNÍ ZNAČENÍ                         |
|  |  |

## LEGENDA STÁVAJÍCÍCH OBJEKTŮ

- |   |                                   |
|---|-----------------------------------|
|  | HRANICE A ČÍSLO POZEMKŮ<br>BUDOVY |
|  | DOPRAVNÍ ZNAČKY                   |
|  | STÁVAJÍCÍ OBRUBNÍK, NADVÝŠENÍ     |

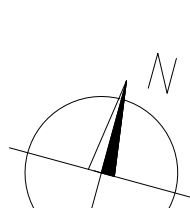
A

VÍCE


(ÁNÍ) – ŽIVICE

A

OVÝCH KOSTEK



VÝŠKOVÝ SYSTÉM: B  
SOUŘADNICOVÝ SYST

 <b>atelier</b>	<b>ATELIÉR KROJEKT, s.r.o.</b> Tyršova 158, Rakovník 269 01 - IČ: 023 19 403 - DIČ: CZ02319403 Tel.: 313 513 542 - email: kprojekt@kprojekt.cz - www.kprojekt.cz		Autoriz.: rozřízky	
	PROJEKČNÍ ATELÉR POZEMNÍCH A DOPRAVNÍCH STAVEB			
Zodpovědný projektant:		Vypracoval:		
Ing. Libor Křížák		Ing. Libor Křížák		
Investor: <b>MĚSTO BEROUN</b> Husovo nám. 68, 266 01 Beroun				
Název dílce – objekt:				
<b>Rekonstrukce ul. Družstevní Beroun</b>				
Část:		Měřítko:		Poré t.
D1. Stavební část		1:250		
Vykres:		Číslo výkresu:		
<b>SITUACE</b>		<b>D1.2.</b>		